


- UWAGA:
- Rzeczne posiadawienie kolidującego urządzenia podziemnego
 - Proj. instalacja należy ustalić na placu budowy
 - Przebieg linii wodociągowej (teren należy przystąpić do stanu pierwotnego, odcinając teren nadzór przystąpić do stanu pierwotnego)
 - Nie wyklucza się pojawienia niezamierzonych urządzeń na trasie projektowanej sieci kanalizacyjnej
 - Przy skrzyżowaniu z istn. urządzeniem podziemnym zastosować się do zapisów odpowiednich urządzeń zgodnie z protokołami ZUD

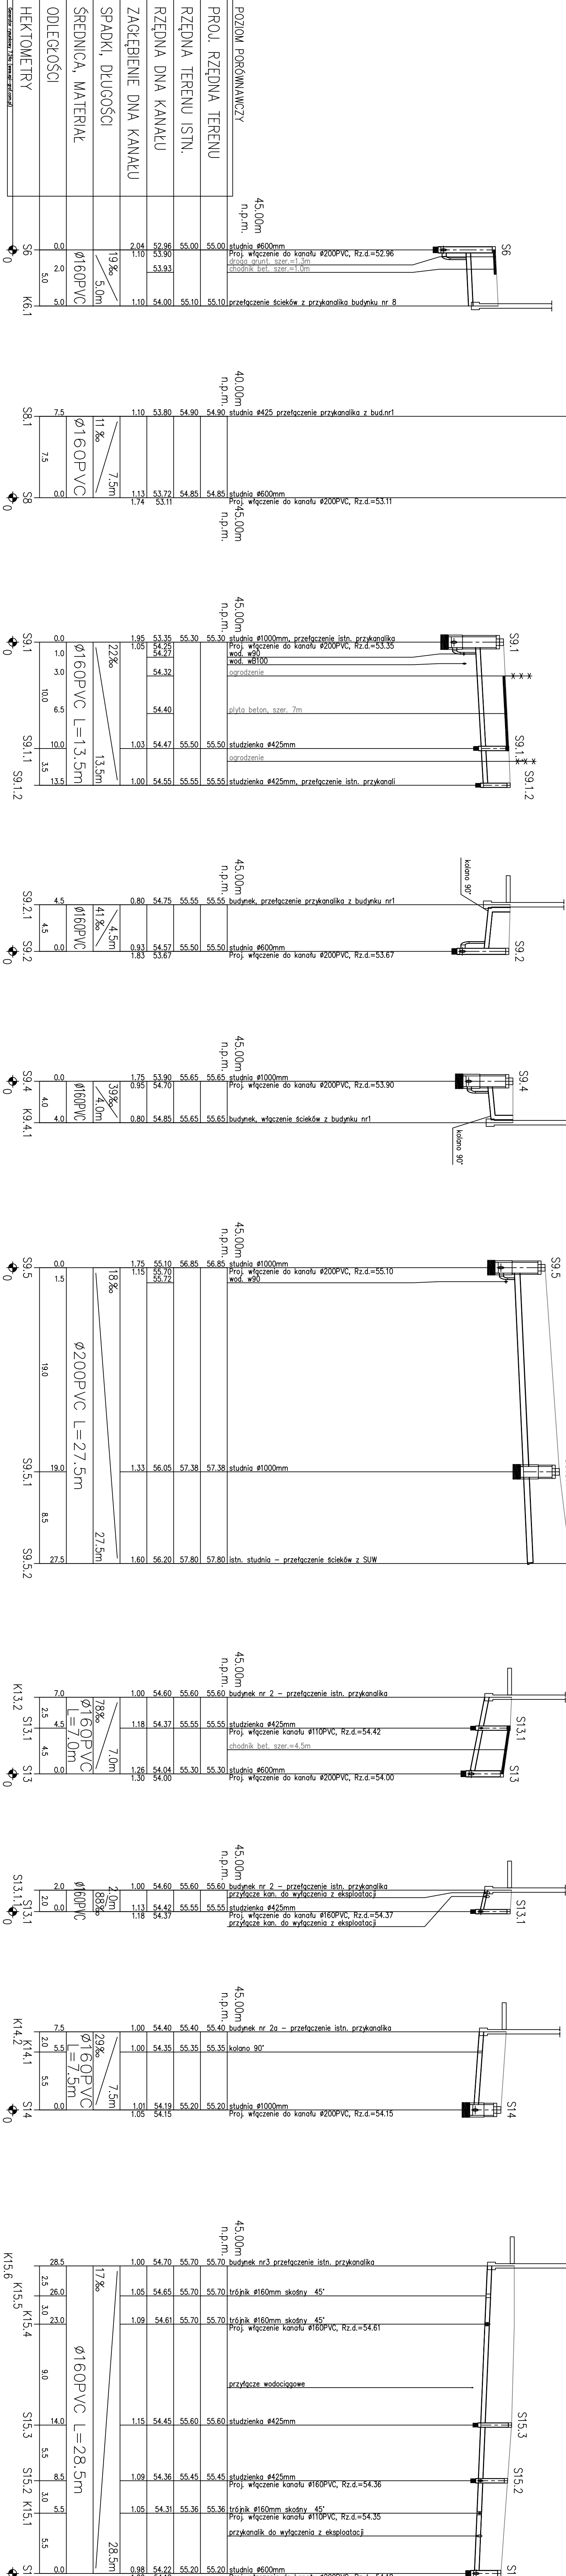

FIRMA: "INWOD"	
ul. Piłsudskiego 72-115 Plesko	
NIP: 72-115-115-115	
KRS: 0000000000	
REGON: 141111111	
Miejscowość: Plesko	
Kod pocztowy: 72-115	
Telefon: 72-115-115-115	
Fax: 72-115-115-115	
E-mail: biuro@inwod.pl	
Strona internetowa: www.inwod.pl	
Inżynier: mgr inż. Waldemar Łogiewko	
Upewn. nr: 3823/SZ/89	
Data: 2013.03.20	
Miejscowość: Plesko	
Firma: INWOD	
Projekt: Projekt zagospodarowania terenu	
Profil podłazowy	
Skala: 1:100/250	
Lp. rys.: 6	