


OBIEKT: Stare Drawsko dz. 87/5 Obr. Stare Drawsko gm. Czaplinek powiat: drawski woj. zachodniopomorskie	Przedsiębiorstwo Geodezyjno-Kartograficzne Dariusz Kęsy Ul. Wojska Polskiego 70A/5 78-460 Barwice NIP 673-143-10-77
SKALA : 1:500 Układ współrzędnych: „2000” Poziom odniesienia wysokości: Kronsztadt	Wykonano w ramach roboty geodezyjnej: nr: GK.6640.178.2014
Kierownik roboty: Dariusz Kęsy upr. nr 18488 zakres I;	W zakresie opracowania znajdują się punkty osnowy geodezyjnej podlegające ochronie na podst. art. 15, art. 48 ust 1 pkt 3 ustawy Prawo geodezyjne i kartograficzne nr: brak
Mapę do celów projektowych sporządzono metodą cyfrową przy wykorzystaniu: mapy zasadniczej w skali 1:500 5.204.30.15.2.3 – 4.1	Granice i nr działek ewidencyjnych: wg danych WGKiK Starostwa Powiatowego w Drawsku Pom. z dnia 03.02.2014 r. Na mapie do celów projektowych nie ustalono obciążeń służebnościami gruntowymi ujawnionymi w księgach wieczystych
Informacje dodatkowe: 1. — — — zakres pomiaru 2. Redakcja znaków zgodna z instrukcją techniczną K-1 (Podstawowa Mapa Kraju z 1998 r.) 3. Mapa nadaje się do celów projektowych w zakresie pomiaru 4. Stopień kartometryczności mapy do celów projektowych jest zgodny z przepisami instrukcji technicznej K-1 (Podstawowa Mapa Kraju z 1998 r.) 5. Wszystkie trwałe obiekty budowlane podlegają wytyczeniu przez jednostkę wykonawstwa geodezyjnego 6. Nie wyklucza się istnienia w terenie również uzbrojenia, o którym brak było informacji branżowych i nie zostało odnalezione w czasie inwentaryzacji geodezyjnej	Rejestracja: Pozwala się, że niniejszy dokument został opracowany w wyniku prac geodezyjnych i kartograficznych, których rezultaty zawiera operat techniczny wpisany do ewidencji materiałów państwowego zasobu geodezyjnego i kartograficznego Organ prowadzący państwowy zasób geodezyjny i kartograficzny: STAROSTA DRAWSKI Identyfikator ewidencyjny materiału zasobu - operatu technicznego: P.3203.2014.2.82 Data wpisania operatu technicznego do ewidencji materiałów zasobu: 25.02.2014 Imię, nazwisko, podpis osoby reprezentującej organ: Z up. STAROSTY inż. Małgorzata Marcinkiewicz-Skorupa GEODETA POWIATOWY
Uzbrojenie opracowano na podstawie: 1. danych branżowych – z literą B 2. pośredniego ustalenia przebiegu aparaturą elektromagnetyczną - z literą A 3. bezpośrednich pomiarów powykonawczych – bez litery W związku z tym w częściach 1 i 2 nie gwarantuje się kompletności, a dokładność położenia uzbrojenia na mapie może być niższa od dokładności kartometrycznej mapy	STAROSTA DRAWSKI WYDZIAŁ GEODEZJI, KARTOGRAFII I KATASTRU Reprodukowanie, rozpowszechnianie i rozprowadzanie niniejszego dokumentu wymaga zezwolenia, o którym mowa w art. 18 ustawy z dnia 17 maja 1989 r. - Prawo geodezyjne i kartograficzne (Dz.U. z 2010r. Nr 193, poz. 1287 z zm.) Z up. STAROSTY 25.02.2014 inż. Małgorzata Marcinkiewicz-Skorupa GEODETA POWIATOWY
Aktualność wtórnika na dzień: 05.02.2014 r.	Kierownik jednostki wykonawstwa geodezyjnego Dariusz Kęsy upr. nr 18488

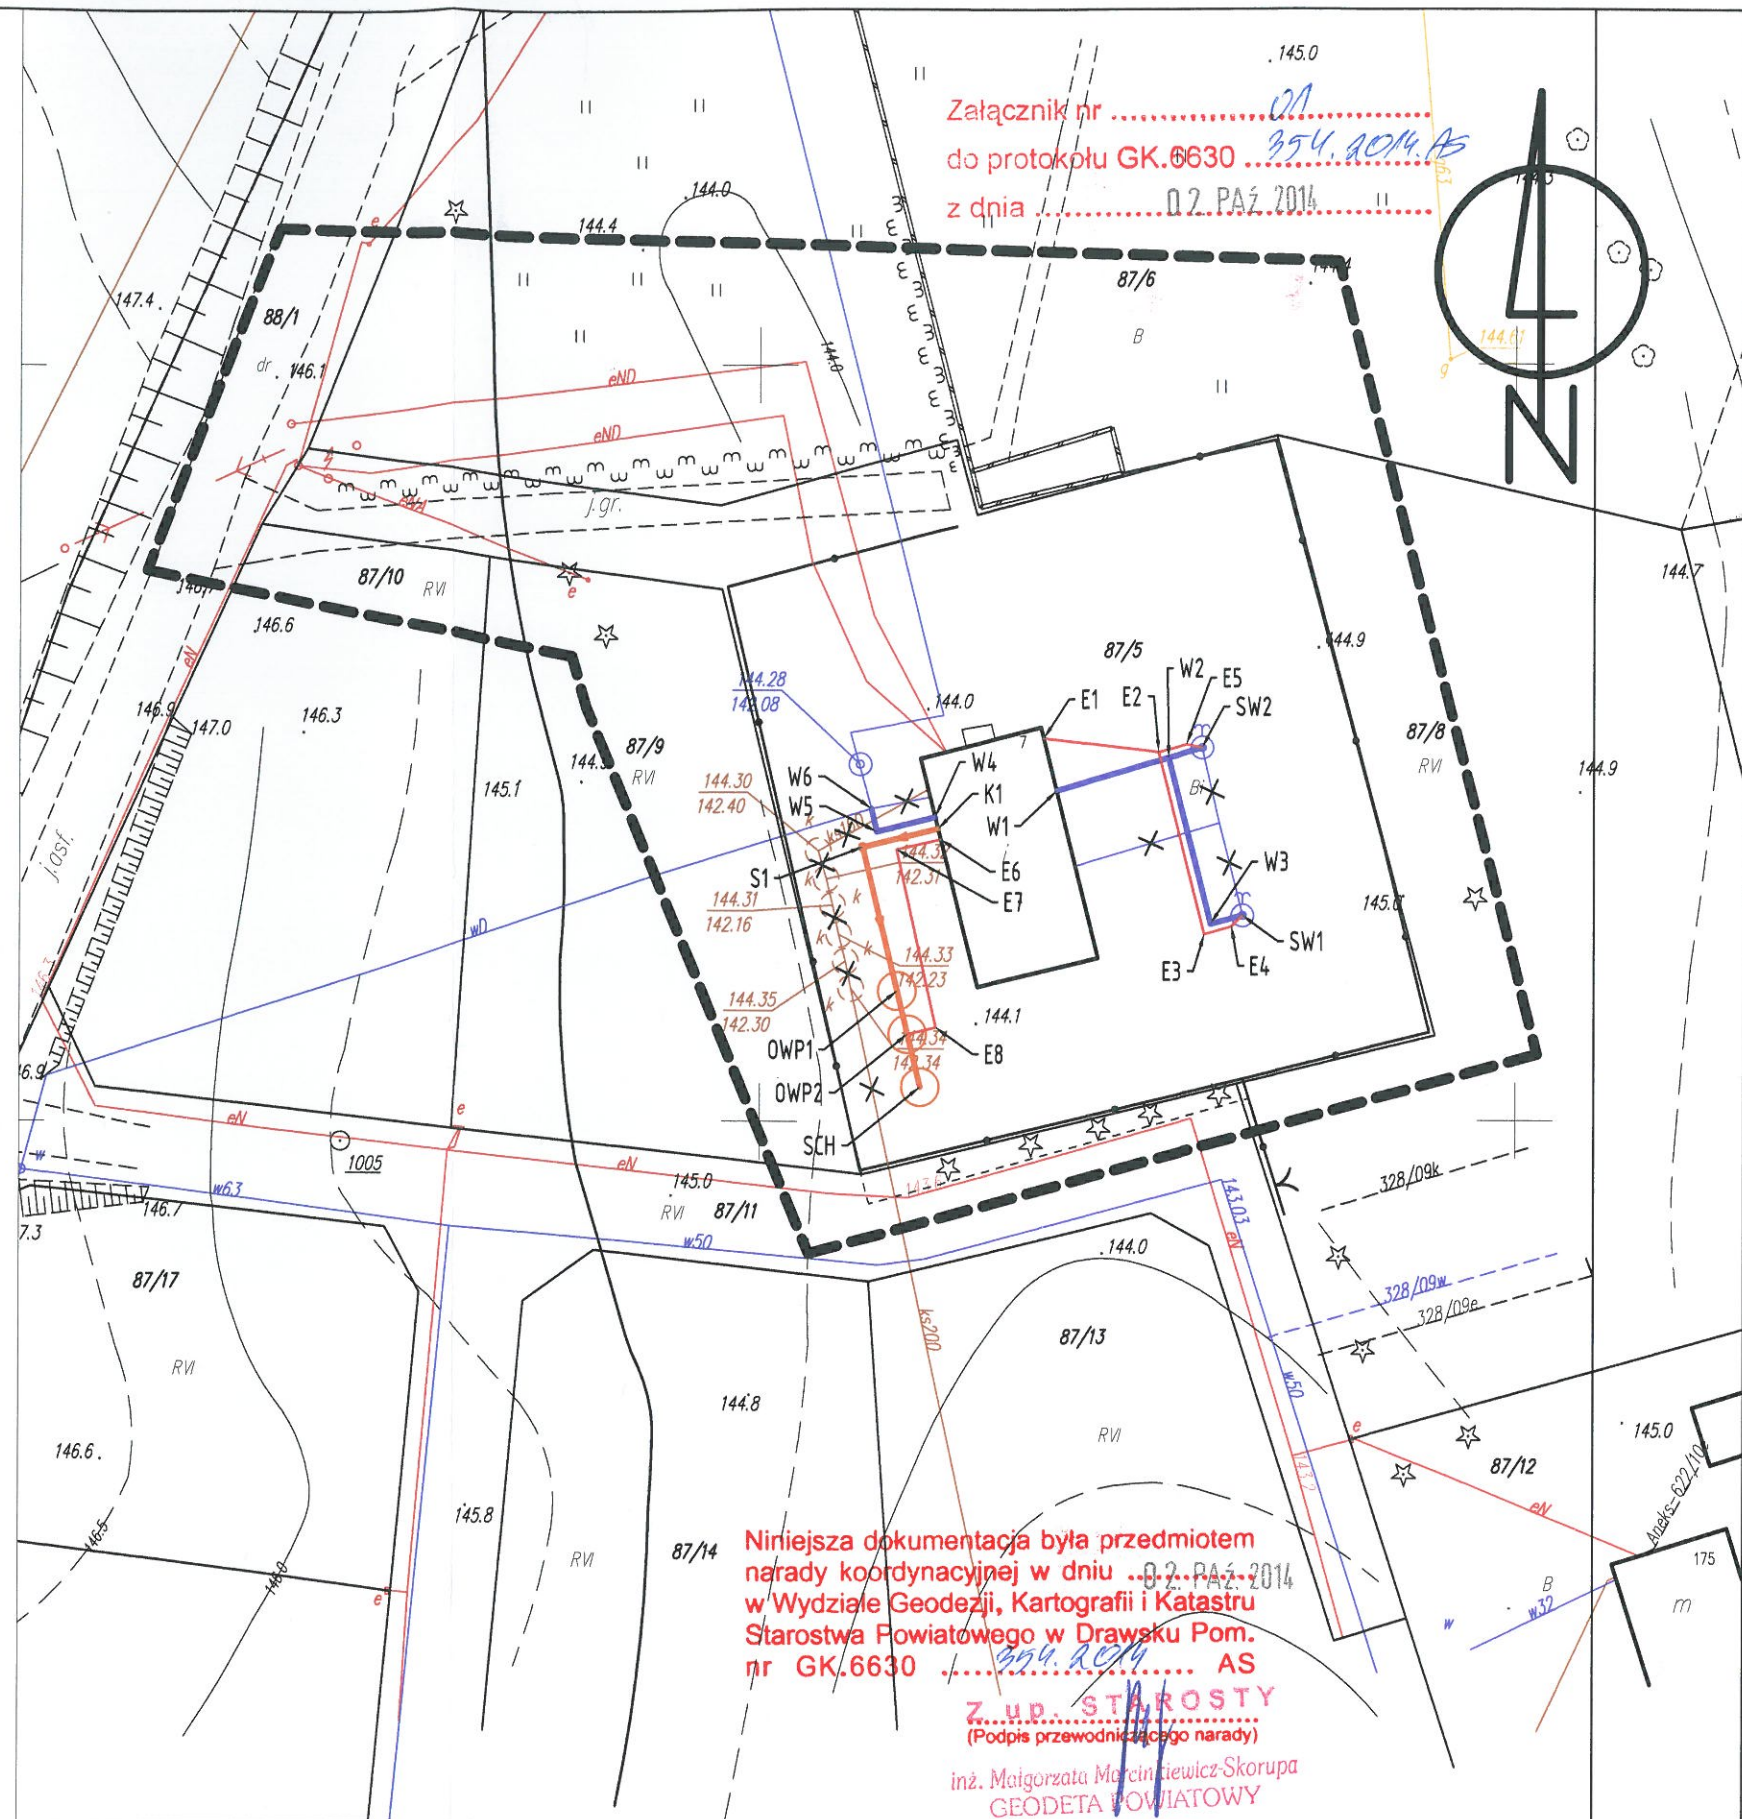

LEGENDA SIECI PROJEKTOWANYCH:

- SIECI WODOCIĄGOWE
- SIECI KAN. POPŁUCZNEJ
- KABLE ENERGETYCZNE
- ✕ SIECI DO WYŁĄCZENIA Z EKSPLOATACJI

PROJEKT ZAGOSPODAROWANIA TERENU UJĘCIA I STACJI UZDATNIANIA WODY W STARYM DRAWSKU gm. CZAPLINEK

PROJ. Br. Sanit.	mgr inż. DARIUSZ BUDZISZ	Upr. ZAP/0141/PWOS/05	
PROJ. Br. Elektr.	inż. GRAŻYNA KALITA	Upr. A/PNB/8300/23/79	
STADIUM PRACOWNIA	ZUD	TYTUŁ WYKRESU	SCHEMAT - TRAS SIECI UZBROJENIA PODZIEMNEGO
BRANŻA	SIE	BR. KIL.	1
OBJEKT	STACJA UZDATNIANIA WODY	PRZEDMIOT	STARE DRAWSKO gm.CZAPLINEK
		SKALA	1:500
		DATA	9/14