


OBIEKT: Stare Drawsko dz. 87/5 Obr. Stare Drawsko gm. Czaplinek powiat: drawski woj. zachodniopomorskie	Przedsiębiorstwo Geodezyjno-Kartograficzne Dariusz Kęsy Ul. Wojska Polskiego 70A/5 78-460 Barwice NIP 673-143-10-77								
SKALA : 1:500 Układ współrzędnych: „2000” Poziom odniesienia wysokości: Kronsztadt									
Kierownik roboty: Dariusz Kęsy upr. nr 18488 zakres I;	Wykonano w ramach roboty geodezyjnej: nr: GK.6640.178.2014								
Mapę do celów projektowych sporządzono metodą cyfrową przy wykorzystaniu: mapy zasadniczej w skali 1:500 5.204.30.15.2.3 – 4.1	W zakresie opracowania znajdują się punkty osnowy geodezyjnej podlegające ochronie na podst. art. 15, art. 48 ust 1 pkt 3 ustawy Prawo geodezyjne i kartograficzne nr: brak								
Na mapie do celów projektowych wykazano następujące uzgodnione przez ZUDP projekty sieci uzbrojenia terenu: brak	Granice i nr działek ewidencyjnych: wg danych WGKiK Starostwa Powiatowego w Drawsku Pom. z dnia 03.02.2014 r. Na mapie do celów projektowych nie ustalono obciążeń służebnościami gruntowymi ujawnionymi w księgach wieczystych								
Informacje dodatkowe: 1. — — — zakres pomiaru 2. Redakcja znaków zgodna z instrukcją techniczną K-1 (Podstawowa Mapa Kraju z 1998 r.) 3. Mapa nadaje się do celów projektowych w zakresie pomiaru 4. Stopień kartometryczności mapy do celów projektowych jest zgodny z przepisami instrukcji technicznej K-1 (Podstawowa Mapa Kraju z 1998 r.) 5. Wszystkie trwałe obiekty budowlane podlegają wytyczeniu przez jednostkę wykonawstwa geodezyjnego 6. Nie wyklucza się istnienia w terenie również uzbrojenia, o którym brak było informacji branżowych i nie zostało odnalezione w czasie inwentaryzacji geodezyjnej	Rejestracja: Pozwala się, że niniejszy dokument został opracowany w wyniku prac geodezyjnych i kartograficznych, których rezultaty zawiera operat techniczny wpisany do ewidencji materiałów państwowego zasobu geodezyjnego i kartograficznego <table border="1"> <tr> <td>Organ prowadzący państwowy zasób geodezyjny i kartograficzny</td> <td>STAROSTA DRAWSKI</td> </tr> <tr> <td>Identyfikator ewidencyjny materiału zasobu -operatu technicznego</td> <td>P. 3203.2014.282</td> </tr> <tr> <td>Data wpisania operatu technicznego do ewidencji materiałów zasobu</td> <td>25. 02. 2014</td> </tr> <tr> <td>Imię, nazwisko podpis osoby reprezentującej organ</td> <td>Z up. STAROSTY</td> </tr> </table> inż. Małgorzata Małkiewicz-Skorupa GEODETA POWIATOWY	Organ prowadzący państwowy zasób geodezyjny i kartograficzny	STAROSTA DRAWSKI	Identyfikator ewidencyjny materiału zasobu -operatu technicznego	P. 3203.2014.282	Data wpisania operatu technicznego do ewidencji materiałów zasobu	25. 02. 2014	Imię, nazwisko podpis osoby reprezentującej organ	Z up. STAROSTY
Organ prowadzący państwowy zasób geodezyjny i kartograficzny	STAROSTA DRAWSKI								
Identyfikator ewidencyjny materiału zasobu -operatu technicznego	P. 3203.2014.282								
Data wpisania operatu technicznego do ewidencji materiałów zasobu	25. 02. 2014								
Imię, nazwisko podpis osoby reprezentującej organ	Z up. STAROSTY								
Uzbrojenie opracowano na podstawie : 1. danych branżowych – z literą B 2. pośredniego ustalenia przebiegu aparaturą elektromagnetyczną - z literą A 3. bezpośrednich pomiarów powykonawczych – bez litery W związku z tym w częściach 1 i 2 nie gwarantuje się kompletności, a dokładność położenia uzbrojenia na mapie może być niższa od dokładności kartometrycznej mapy	<table border="1"> <tr> <td> STAROSTA DRAWSKI WYDZIAŁ GEODEZJI, KARTOGRAFII I KATASTRU Reprodukowanie, rozpowszechnianie i rozprowadzanie niniejszego dokumentu wymaga zezwolenia, o którym mowa w art. 18 ustawy z dnia 17 maja 1989 r. - Prawo geodezyjne i kartograficzne (Dz.U. z 2010r. Nr 193, poz. 1287 z zm.) Z up. STAROSTY 25. 02. 2014 Drawsko Pom. </td> <td> inż. Małgorzata Małkiewicz-Skorupa GEODETA POWIATOWY </td> </tr> </table>	STAROSTA DRAWSKI WYDZIAŁ GEODEZJI, KARTOGRAFII I KATASTRU Reprodukowanie, rozpowszechnianie i rozprowadzanie niniejszego dokumentu wymaga zezwolenia, o którym mowa w art. 18 ustawy z dnia 17 maja 1989 r. - Prawo geodezyjne i kartograficzne (Dz.U. z 2010r. Nr 193, poz. 1287 z zm.) Z up. STAROSTY 25. 02. 2014 Drawsko Pom.	inż. Małgorzata Małkiewicz-Skorupa GEODETA POWIATOWY						
STAROSTA DRAWSKI WYDZIAŁ GEODEZJI, KARTOGRAFII I KATASTRU Reprodukowanie, rozpowszechnianie i rozprowadzanie niniejszego dokumentu wymaga zezwolenia, o którym mowa w art. 18 ustawy z dnia 17 maja 1989 r. - Prawo geodezyjne i kartograficzne (Dz.U. z 2010r. Nr 193, poz. 1287 z zm.) Z up. STAROSTY 25. 02. 2014 Drawsko Pom.	inż. Małgorzata Małkiewicz-Skorupa GEODETA POWIATOWY								
Aktualność wtórnika na dzień: 05.02.2014 r.	Kierownik jednostki wykonawstwa geodezyjnego Dariusz Kęsy upr. nr 18488								

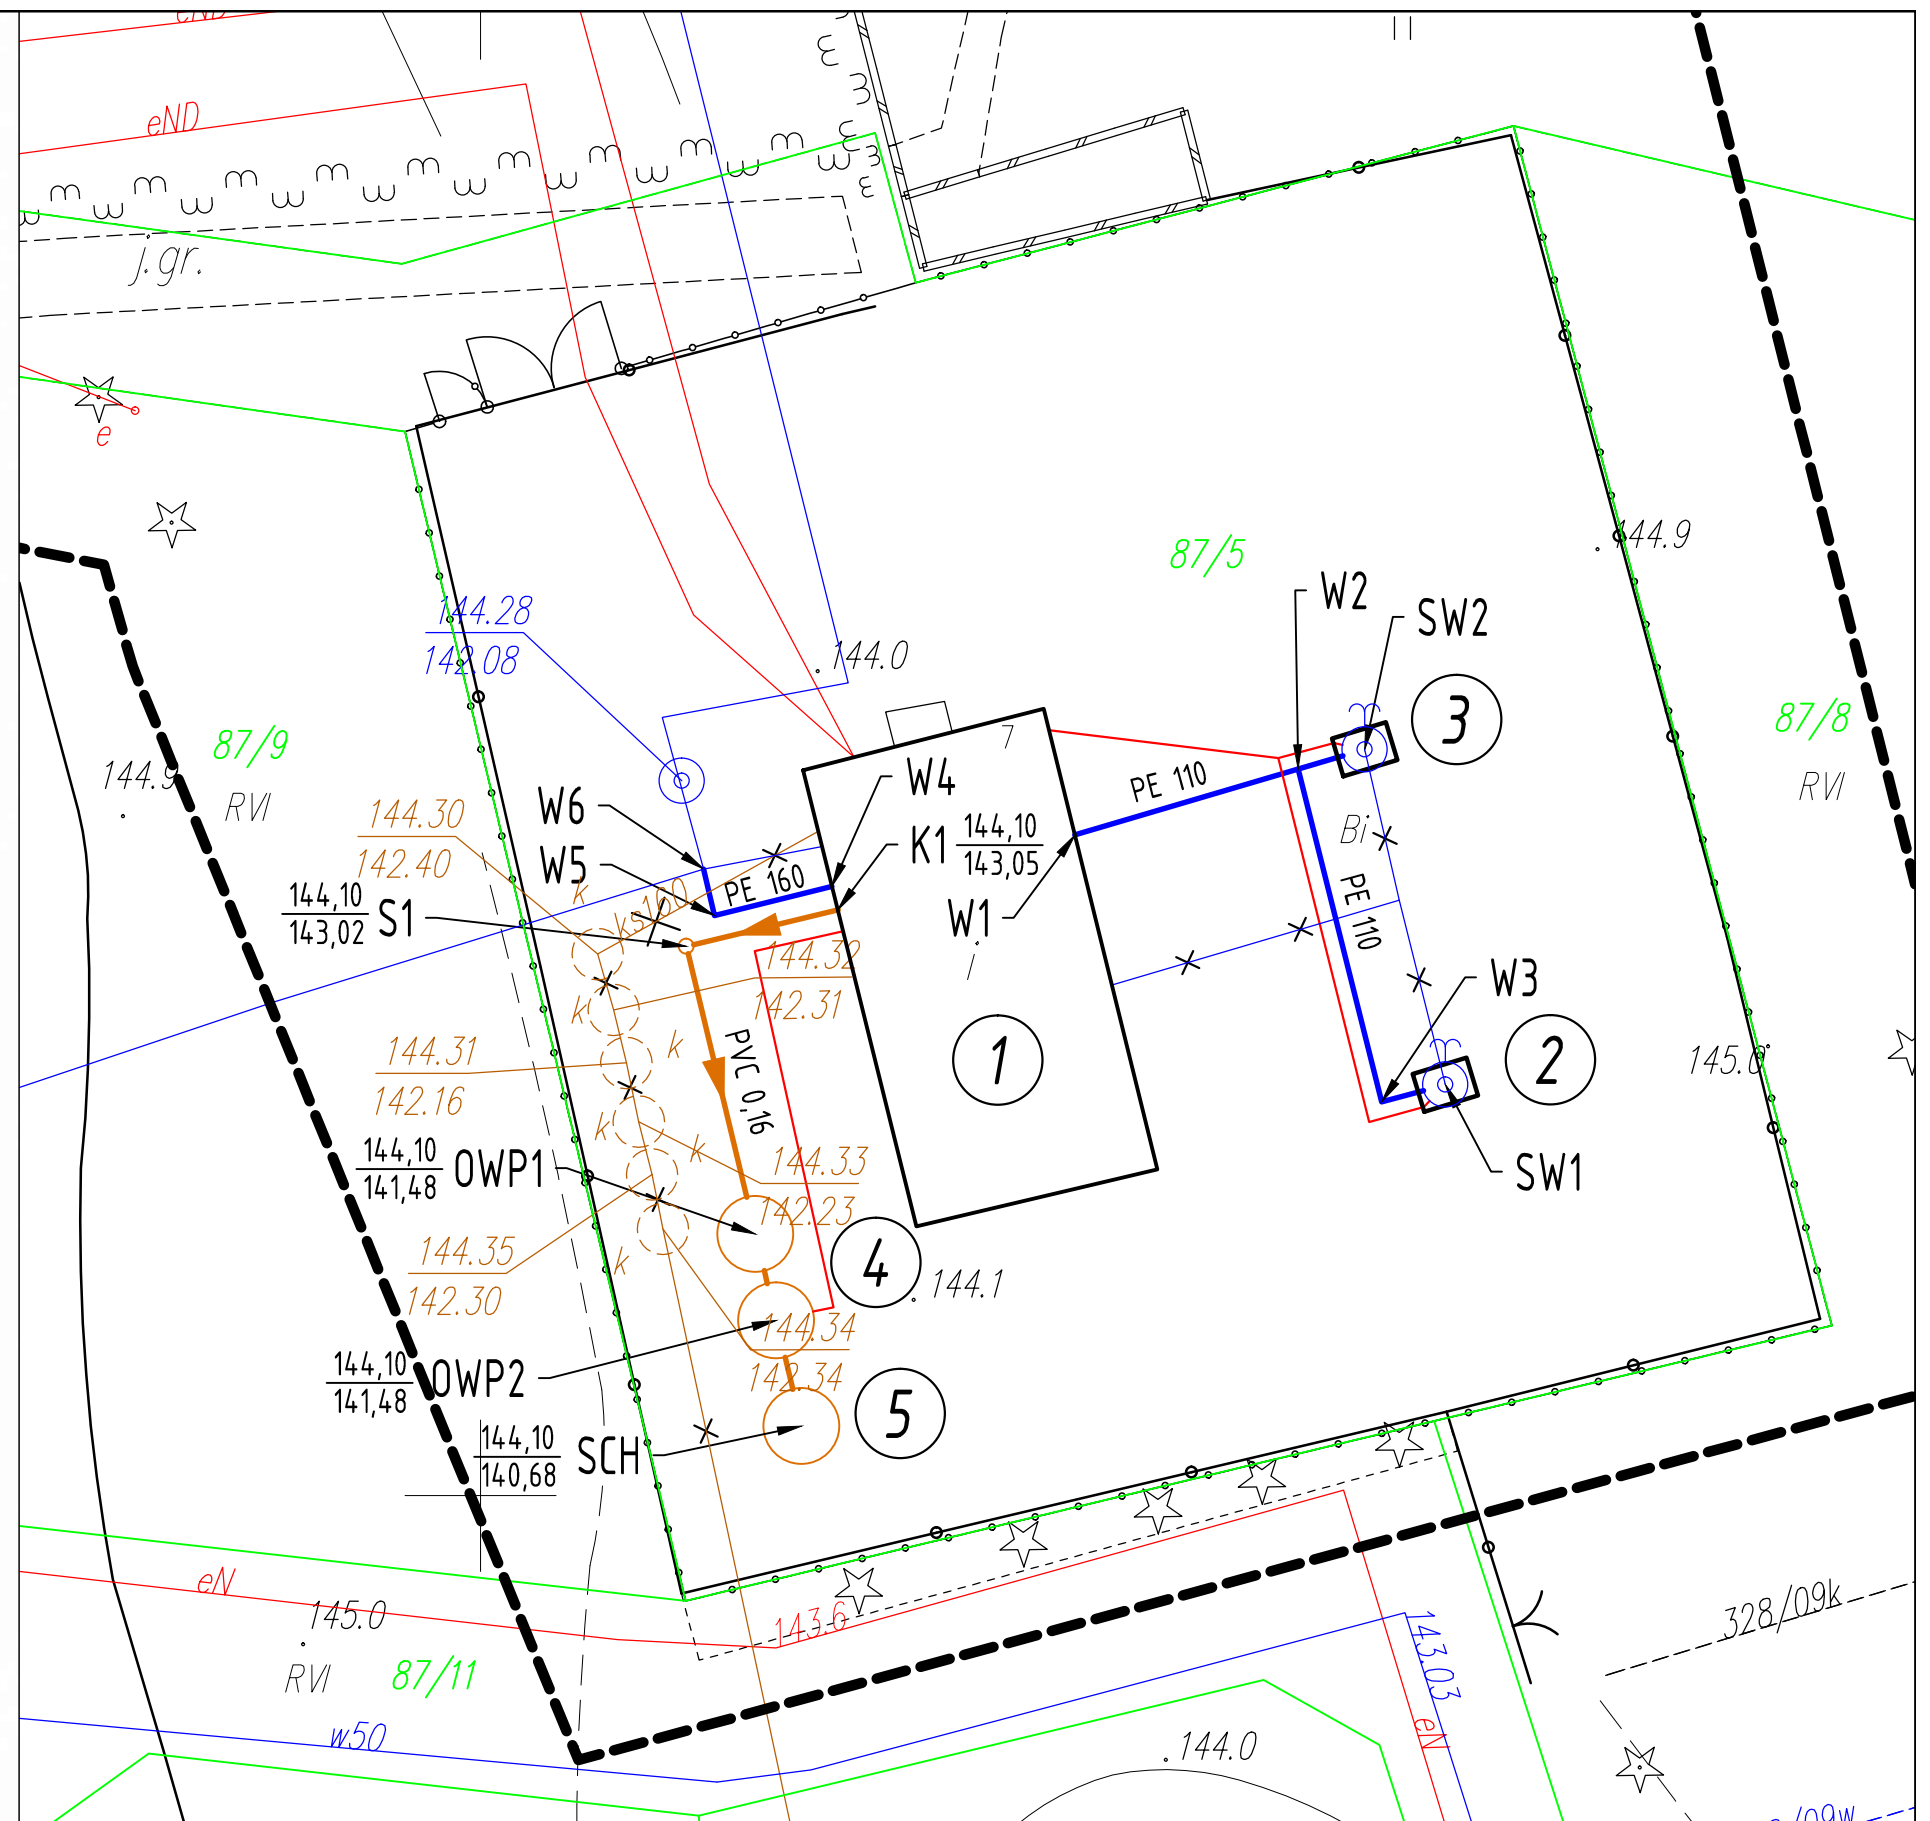

PROJEKTOWAŁ		mgr inż. DARIUSZ BUDZISZ	Upr. ZAP/0141/PWOS/05	
OPRACOWAŁ		mgr inż. MAGDALENA BUDZISZ		
SPRAWDZIŁ		mgr inż. Sławomir Szubstarski	Upr. ZAP/0092/POOS/11	
STANOWI OPRACOWANIA	P.B.W.			NB BYS
SKALA	I.S.	PLAN Zagospodarowania Terenu		1
SHEET	STACJA UZDATNIANIA WODY	Miejscowość	Stare Drawsko gm. Czaplinek	Skala
			1:250	DATA SP. 09/14