


INWENTARYZACJA RZUT PIWNICY SKALA 1:100

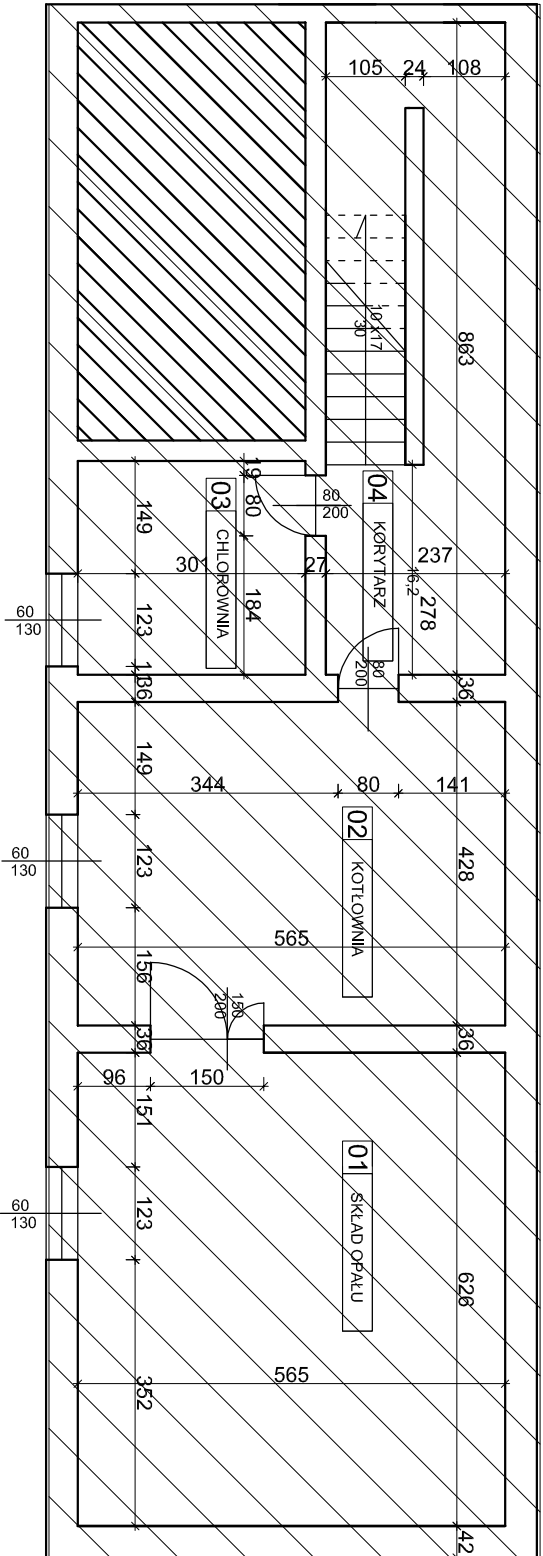

Lp	NAZWA POMIESZCZENIA	MATERIAŁ	POWIERZCHNIA m ²
01	SKŁAD OPAŁU	POS. LASTIKO	35,36
02	KOTŁOWNIA	POS. LASTIKO	24,16
03	CHLOROWNIA	POS. LASTIKO	8,51
04	KORYTARZ	POS. LASTIKO	16,20

— CZEŚĆ BUDYNKU NIE OBJĘTA REMONTEM WEWNĘTRZNYM

Rys. 4