


INWENTARYZACJA URZĄDZEŃ TECHNOLOGICZNYCH
RZUT PARTERU SKALA 1:100

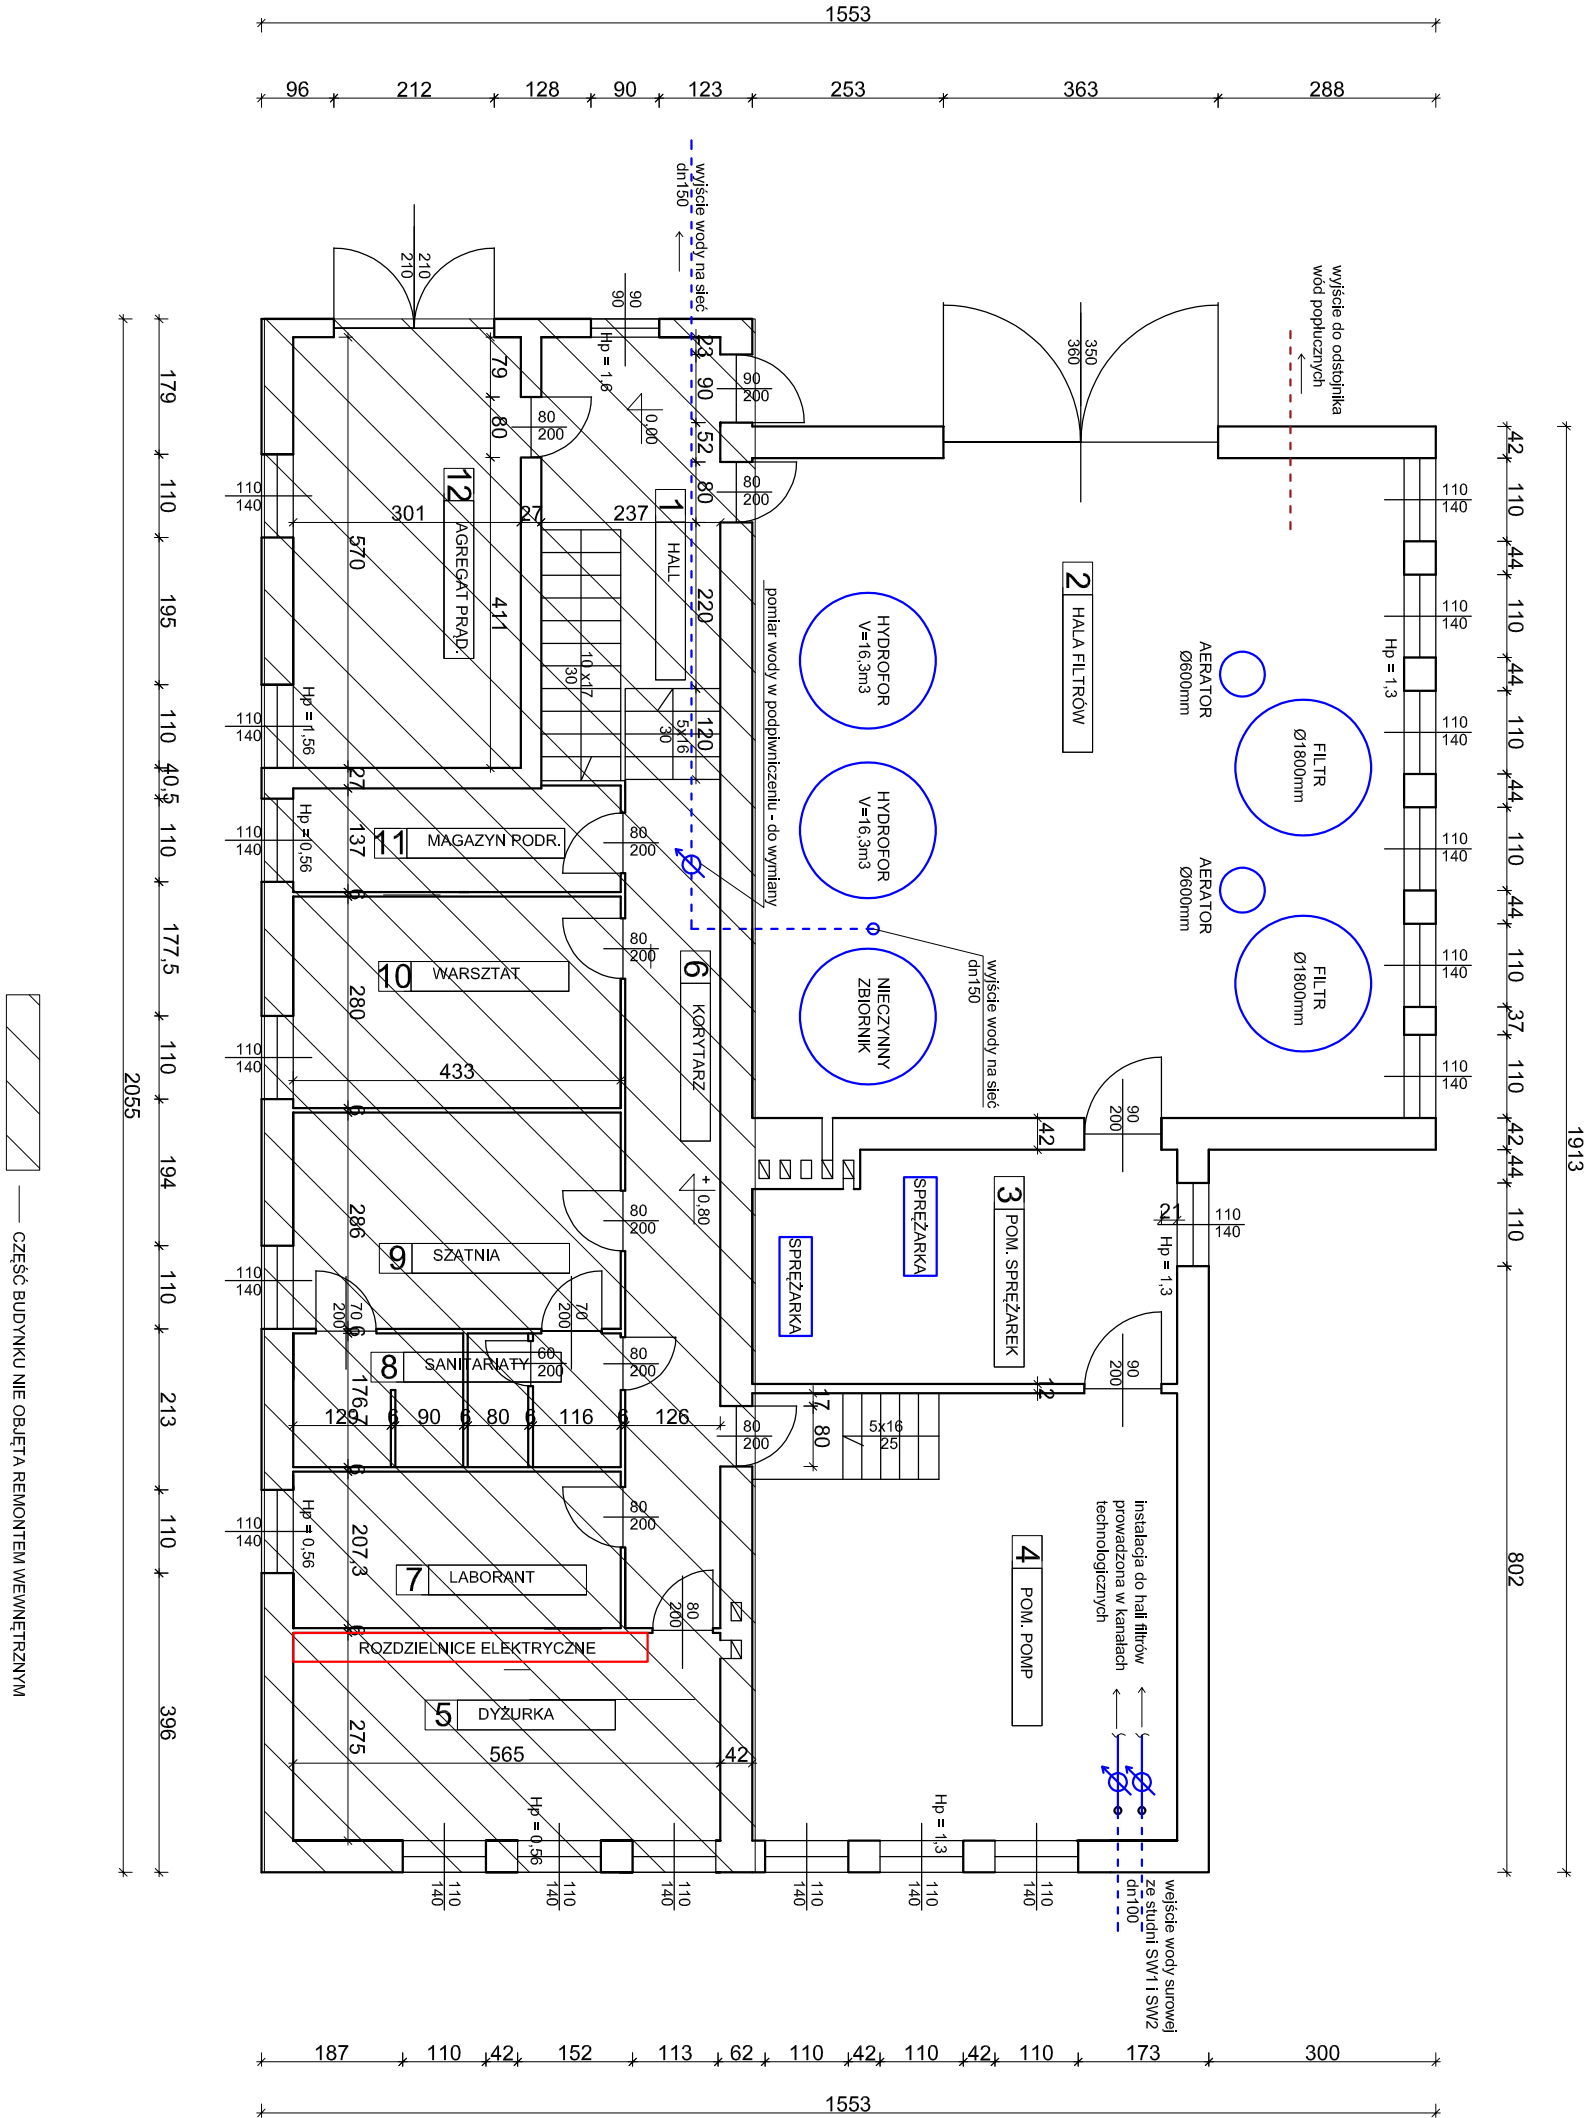

Lp	NAZWA POMIESZCZENIA	MATERIAŁ	POWIERZCHNIA m2
1	HALL	POS. LASTIKO	13,88
2	HALA FILTRÓW	TERAKOTA	75,03
3	POM. SPRĘŻAREK	TERAKOTA	16,67
4	POM. POMP	TERAKOTA	33,27
5	DYŻURKA	WYKŁADZINA PCW	15,53
6	KORYTARZ	POS. LASTIKO	14,14
7	LABORANT	POS. LASTIKO	8,89
8	SANITARIATY	POS. LASTIKO	7,37
9	SZATNIA	POS. LASTIKO	12,37
10	WARSZTAT	POS. CEMENTOWA	12,12
11	MAGAZYN PODR.	POS. CEMENTOWA	6,01
12	AGREGAT PRAD.	POS. CEMENTOWA	17,15

Rys. 8