


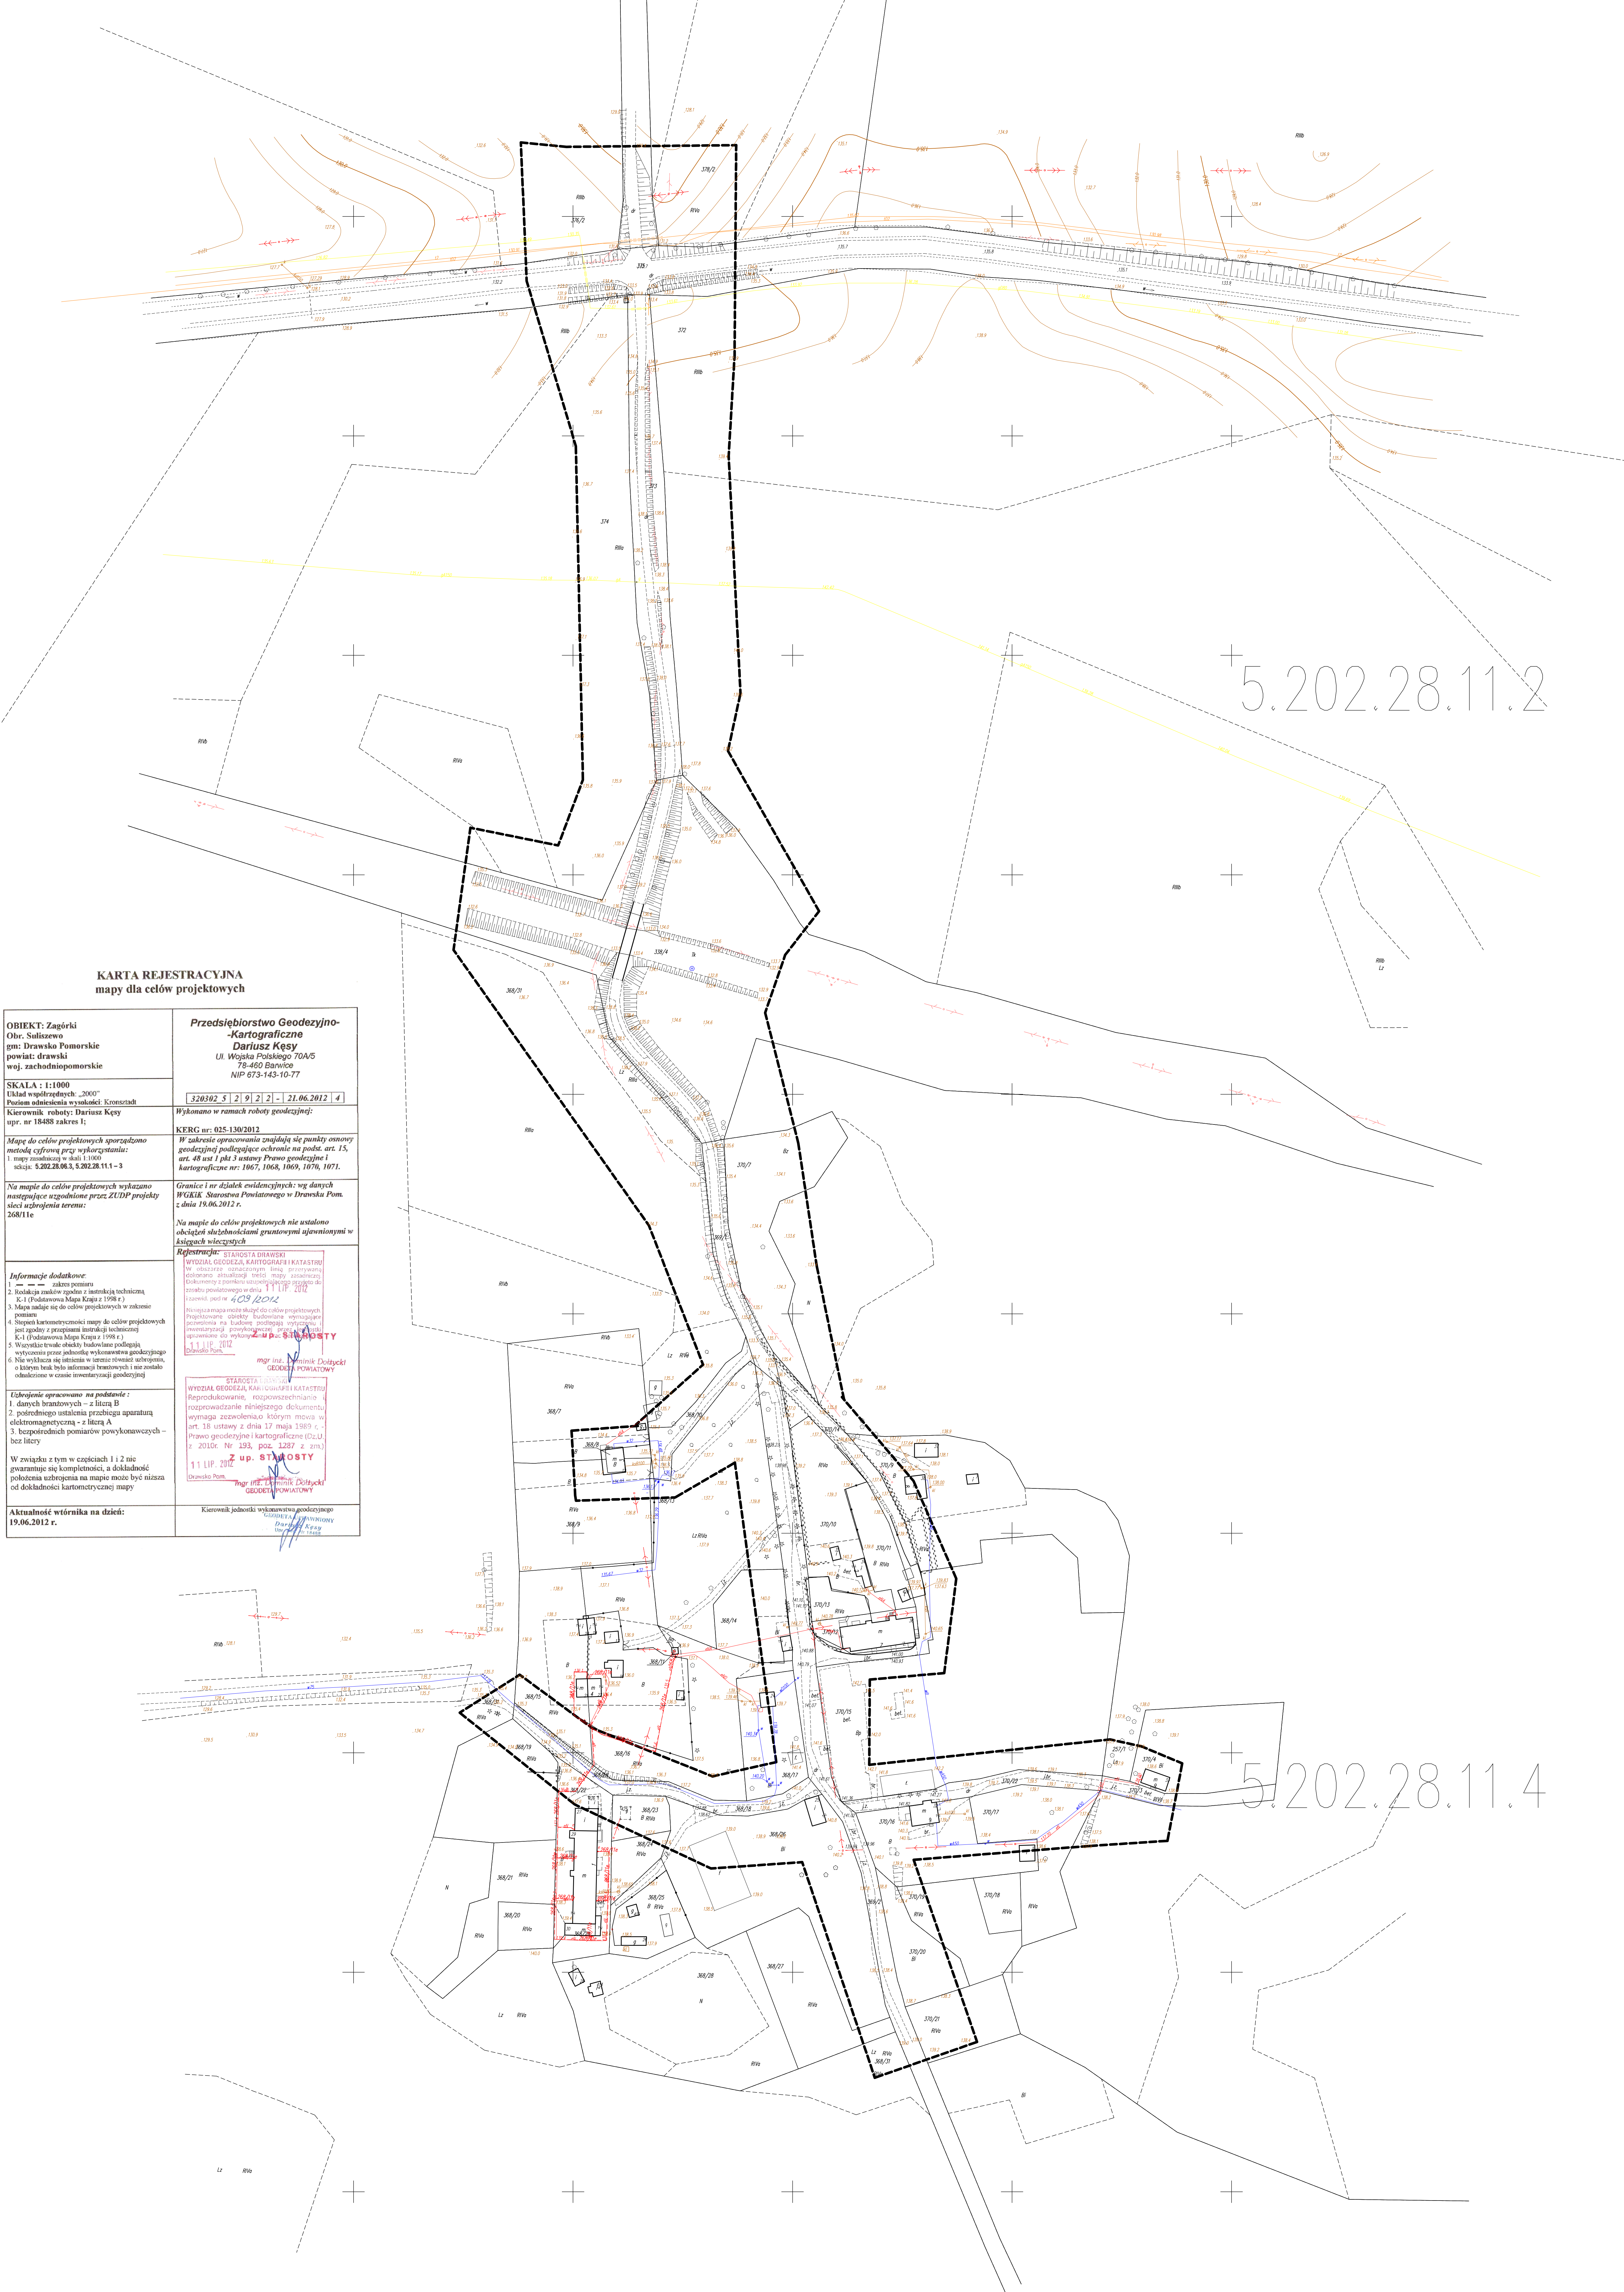

KARTA REJESTRACYJNA
mapy dla celów projektowych

OBIEKT: Zagórki Obr. Sulisewo gm: Drawsko Pomorskie powiat: drawski woj. zachodniopomorskie	Przedsiębiorstwo Geodezyjno-Kartograficzne Dariusz Kęsy Ul. Wojska Polskiego 70A/5 78-460 Barwice NIP 673-143-10-77
SKALA : 1:1000 Układ współrzędnych: „2000” Prośnio odniesienia wysokości: Kronsztadt	320302 5 2 9 2 2 1 - 21.06.2012 4
Kierownik roboty: Dariusz Kęsy upr. nr 18488 zakres I;	Wykonano w ramach roboty geodezyjnej: KERG nr: 025-130/2012
Mapę do celów projektowych sporządzono metodą cyfrową przy wykorzystaniu: 1. mapy masztabowej w skali 1:1000 odkrycia: 5.202.28.06.3, 5.202.28.11.1-3	W zakresie opracowania znajdują się punkty osnowy geodezyjnej podlegające ochronie na podst. art. 15, art. 48 ust. 1 pkt 3 ustawy Prawo geodezyjne i kartograficzne nr: 1067, 1068, 1069, 1070, 1071.
Na mapie do celów projektowych wykonano następujące uzgodnienia przez ZUDP projektu sieci uzbrojenia terenu: 268/11e	Granice i nr działek ewidencyjnych: wog danych WCKiK. Starostwa Powiatowego w Drawsku Pom. z dnia 19.06.2012 r. Na mapie do celów projektowych nie ustalono obciążeń służebności gruntowych ujawnionych w księgach wieczystych
Informacje dodatkowe: 1. — — — zakres pomiaru 2. Rozkładając znaków zgodnie z instrukcją techniczną K-1 (Podatowa Mapa Kupa z 1998 r.) 3. Mapa nadesła się do celów projektowych w zakresie pomiaru 4. System kartometryczny mapy do celów projektowych jest zgodny z przepisami instrukcji technicznej K-1 (Podatowa Mapa Kupa z 1998 r.) 5. Wykresu trasy ewolucji budowlanej podlegają wytyczeniu przez jednostkę wykonawczą geodezyjną 6. Nie wykazuje się istnienia w terenie równoległych, o którym brak było informacji terenowych i nie zostało obciążenie w czasie inwentaryzacji geodezyjnej	Rejestracja: STAROSTA DRAWSKI WYDZIAŁ GEODEZJI, KARTOGRAFII I KATASTRU W niniejszym starostwie, na podstawie dotychczasowej sytuacji, mapy, sporządzonej dotychczas z pomiarów terenowych, w celu zastosowania do celów projektowych, dnia 11 LIP. 2012 r. zaskarż. pod nr 4/29/2012 Inwentaryzacja mapy do celów projektowych Projektowanie i robót budowlanych wymagające opracowania na podstawie podlegających inwentaryzacji, powiększenia, przez co gwarantuje do wykonania, dnia 11 LIP. 2012 r. w Drawsku Pom. Z up. STYBOSTY mgr inż. M. Dobrycki GEODEZJA POWIATOWY
Uchwalenie opracowano na podstawie: 1. danych branżowych - z listy B 2. pośredniego ustalenia przebiegu aparatury elektromagnetycznej - z listy A 3. bezpośrednich pomiarów powykonawczych - bez listy W związku z tym w częściach 1 i 2 nie gwarantuje się kompletności, a dokładność położenia uzbrojenia na mapie może być niższa od dokładności kartometrycznej mapy	STAROSTA DRAWSKI WYDZIAŁ GEODEZJI, KARTOGRAFII I KATASTRU Reprodukcje, rozpowszechnianie, rozprowadzanie niniejszego dokumentu wymaga zezwolenia, którym może być art. 18 ustawy z dnia 17 maja 1989 r. - Prawo geodezyjne i kartograficzne (Dz.U. z 2010r. Nr 193, poz. 1287 z zm.) 11 LIP. 2012 Drawsko Pom. Z up. STYBOSTY mgr inż. M. Dobrycki GEODEZJA POWIATOWY
Aktualność wódnika na dzień: 19.06.2012 r.	Kierownik jednostki wykonawczej geodezyjnej GEODEZJA POWIATOWY Pracownia Dariusz Kęsy

5.202.28.11.2

5.202.28.11.4