


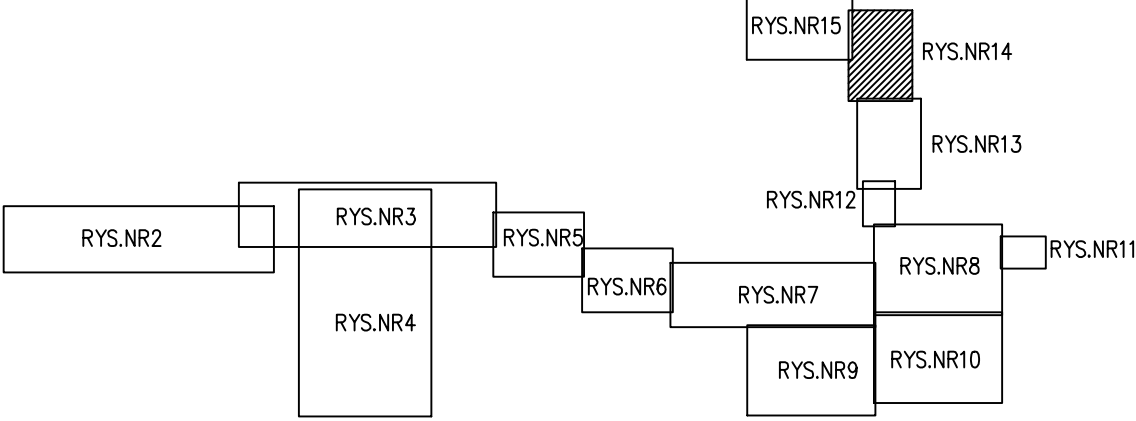

SCHEMAT PODZIAŁU NA ARKUSZE



UWAGA :
W ZAKRESIE INWESTYCJI WYSTĘPUJĄ GEODEZYJNE PUNKTY OŚNOVY
GEODEZYJNE, KTORÉ ZODPOWIEDZAJĄ ZA USTAWIENIE PRZYRZĄDKÓW I KARTOGRAFICZNE PODŁAGI
OCHRONIE. OBRÓBKĄ INWESTYCJI JEST ZABEZPIECZENIE PUNKTÓW
OŚNOVY PRZED ZNISZCZENIEM. SPOSOB ZABEZPIECZENIA NALEŻY ZŁOŻYĆ
FORMĄ GEODEZYJNEJ PRÓWADZĄCEJ OBRÓBKĘ INWESTYCJI. W PRZYPADKU
BRAKU MOŻLIWOŚCI ZABEZPIECZENIA PRZED ZNISZCZENIEM PUNKTÓW
NALEŻY CO PRZENIEŚĆ OBRÓBKĘ ZŁOŻENIA PRZESŁANIA PUNKTÓW
NALEŻY DO INWESTORA I NALEŻY CO ZŁOŻYĆ JEDNOSTKIE GEODEZYJNEJ
ROBOTY W POBLIŻU PUNKTÓW OŚNOVY GEODEZYJNEJ NALEŻY PRÓWADZIĆ

- LEGENDA :
- PROJ. KANALIZACJA SANITARNIA GRANTYJACJONALNA
 - BEDACJA W ZAKRESIE STAROSTY DRAWSKIEGO
 - PROJ. KANALIZACJA SANITARNIA TŁOCZNA
 - BEDACJA W ZAKRESIE STAROSTY DRAWSKIEGO
 - PROJ. KANALIZACJA SANITARNIA GRANTYJACJONALNA
 - BEDACJA W ZAKRESIE WOJEWODY ZACHODNIOPOMORSKIEGO
 - PROJ. KANALIZACJA SANITARNIA TŁOCZNA
 - BEDACJA W ZAKRESIE WOJEWODY ZACHODNIOPOMORSKIEGO
 - PROJ. SIEĆ WODOCIĄGOWA BEDACJA W ZAKRESIE STAROSTY DRAWSKIEGO
 - PROJ. SIEĆ WODOCIĄGOWA BEDACJA W ZAKRESIE WOJEWODY ZACHODNIOPOMORSKIEGO
 - PROJ. INSTALACJA ELEKTROENERGETYCZNA
 - GRANICE DZIAŁEK OBIEKTÓW WNIOSKOWYCH
 - BEDECKE W ZAKRESIE STAROSTY DRAWSKIEGO
 - NUMERY DZIAŁEK OBIEKTÓW WNIOSKOWYCH
 - BEDECKE W ZAKRESIE STAROSTY DRAWSKIEGO
 - GRANICE DZIAŁEK OBIEKTÓW WNIOSKOWYCH
 - BEDECKE W ZAKRESIE WOJEWODY ZACHODNIOPOMORSKIEGO
 - NUMERY DZIAŁEK OBIEKTÓW WNIOSKOWYCH
 - BEDECKE W ZAKRESIE WOJEWODY ZACHODNIOPOMORSKIEGO
 - Sto PROJ. STUDNA KANALIZACJONALNA
 - PSi PROJ. PRZEPOMPOWNIA ŚCIEKÓW
 - PZ PROJ. PUNKT ZAŁAMANIA KANALIZACJI TŁOCZNEJ
 - ET PROJ. PUNKT ZAŁAMANIA KABLA ELEKTRYCZNEGO
 - PWI PROJ. PUNKT ZAŁAMANIA SIECI WODOCIĄGOWEJ

EKO-INSTAL PRACOWNIA PROJEKTOWA			
EKO-INSTAL Harasimowicz i Wspólnicy Sp. z o.o. tel. 95 717 10 70 fax. 95 717 23 20 ul. Kazimierza Wielkiego 61, 66-400 Gorzów Wlkp. NIP 5961646792 REGON 080009361 email : biuro@eko-instal.biz www.eko-instal.biz			
OBIEKT	Sieć wodociągowa i sieć kanalizacyjna Dalewo, Suliszewo, Zagórki, Drawsko Pomorskie.		
NAZWA OPRACOWANIA	Projekt budowlany sieci wodociągowej i sieci kanalizacyjnej Dalewo, Suliszewo, Zagórki, Drawsko Pomorskie.		
ADRES OBIEKTU BUDOWANEGO	325/1 – OBRĘB 12 DRAWSKO POMORSKIE; 38/2,40,41,42/9, 42/8,42/4 – OBRĘB 9 DRAWSKO POMORSKIE; 376/2,377,378/1,374,372,373,368/31,369/1, 368/10,370/14,370/3,370/22,369/2,368/18,368/22,65/1,67/1, 68/1,70,71,72,74/3,73/4,73/5,76/6,76/3,85,87/1,59/4,256/8,61, 62,256/9,256/10,60,128,342/2, 94/1,88,136,236/4,236/2,230/18, 230/17,114/3,108,344/1,345,346/1,347/35,347/45,339/28,339/16, 339/15,138/1,148 – OBRĘB SULISZEWO; 7/2,5/5,5/3,9 – OBRĘB DALEWO		
INWESTOR	Gmina Drawsko Pomorskie ul. Gen. Wł. Sikorskiego 41, 78 – 500 Drawsko Pomorskie		
BRANŻA	SANITARNIA		
PROJEKTANT	mgr inż. Waldemar Harasimowicz UPR. projekt. w specjalin. instalac. w zakresie sieci, inst. i urzadz. gaz., wodoc. i kanalizac. nr LUKG/0010/P005/05		
SPRAWDZIL	mgr inż. Elwira Kramm UPR. projekt. w specjalin. instalac. w zakresie sieci, inst. i urzadz. gaz., wodoc. i kanalizac. nr LUKG/0034/P005/03		
PROJEKT ZAGOSPODAROWANIA TERENU		DATA 03.2013	SKALA 1:1000
			RYS.NR 14