

Skala 1:50:500

LEGENDA:

— Teren
— Niweleta

Skrzyżowania z drogami
o utwardzonej nawierzchni:

 po prawej stronie

 po lewej stronie

Zjazdy:

- ▷ po prawej stronie
- ◁ po lewej stronie

Instalacje


- Elektryczna
- Gazowa
- Sanitarna
- Wodna
- Telefoniczna
- ◼ Wpusty
- ◐ Szczyt łuku p


Warstwy:


-  Warstwa ścieralna
-  Podbudowa zasadnicza
-  Podbudowa pomocnicza
-  Warstwa wzmacniająca
-  Warstwa odsączająca

P.p. = 62,0 m n.p.m.

Dystrybucja: Spec Komputer - Przemysław Rombalski. e-mail: szynkiel@wp.pl

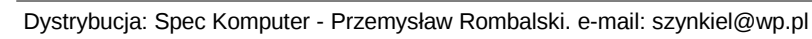

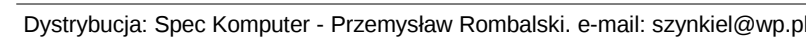

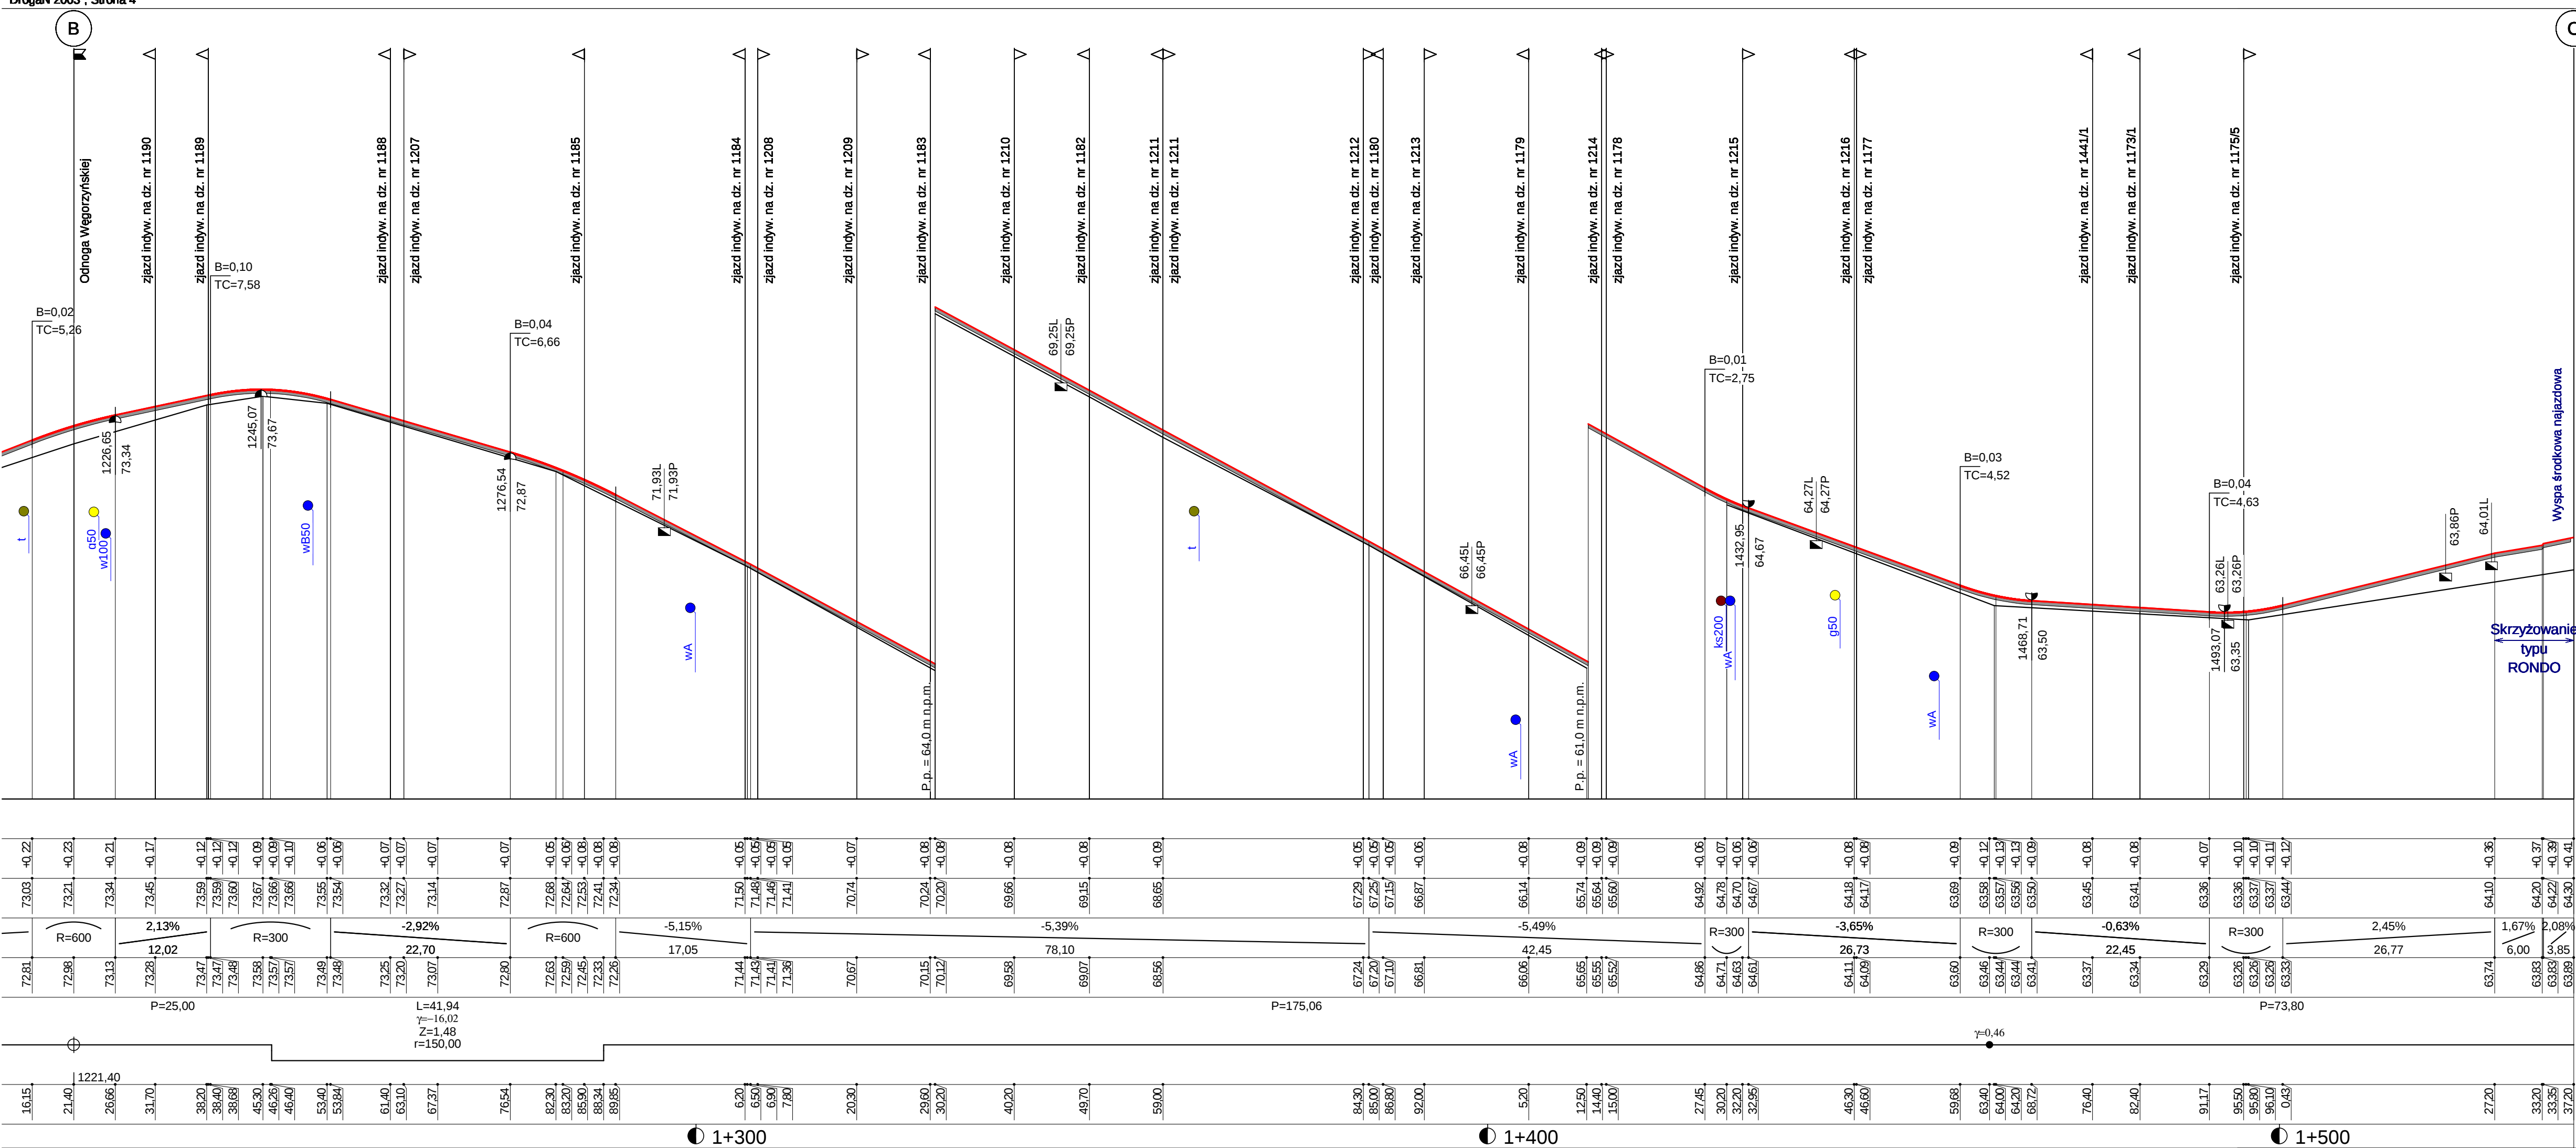

Uzbrojenie nowych terenów inwestycyjnych w Łobzie wraz z pełną infrastrukturą - BR

Profil podłużny A - C ul. Węgorzyńska

Wykonawca:	Usługi Projektowe Aleksander Oferczyński, ul. Mieszka I-go 5A, 75-124 Koszalin, tel. (94) 341-14-24		
Inwestor:	Gmina Łobez ul. Niepodległości 13, 73-150 Łobez	Umowa:	
Objekt:	Uzbrojenie nowych terenów inwestycyjnych w Łobzie wraz z pełną infrastrukturą - BRANŻA DROGOWA		
Nazwa rysunku:	Profil podłużny A - C ul. Węgorzyńska		Załączników:
Projektował:	mgr inż. Janusz Raczewski	Uprawnienia:	ZAP/0049/PWOD/05
Opracował:	mgr inż. Marcin Żelazowski	Uprawnienia:	Rysunek nr 2a
Sprawił:	inż. Jerzy Bakalski	Uprawnienia:	Skala: 1:50/500
		Uprawnienia:	GT-V-63/14/76
			Data marzec 2009

Strona 4

Skala: 1:50:500