


■ Podbudowa pomocnicza

RODZAJ NAWIERZCHNI

Dystrybucja: Spec Komputer - Przemysław Rombalski. e-mail: szynkiel@wp.p

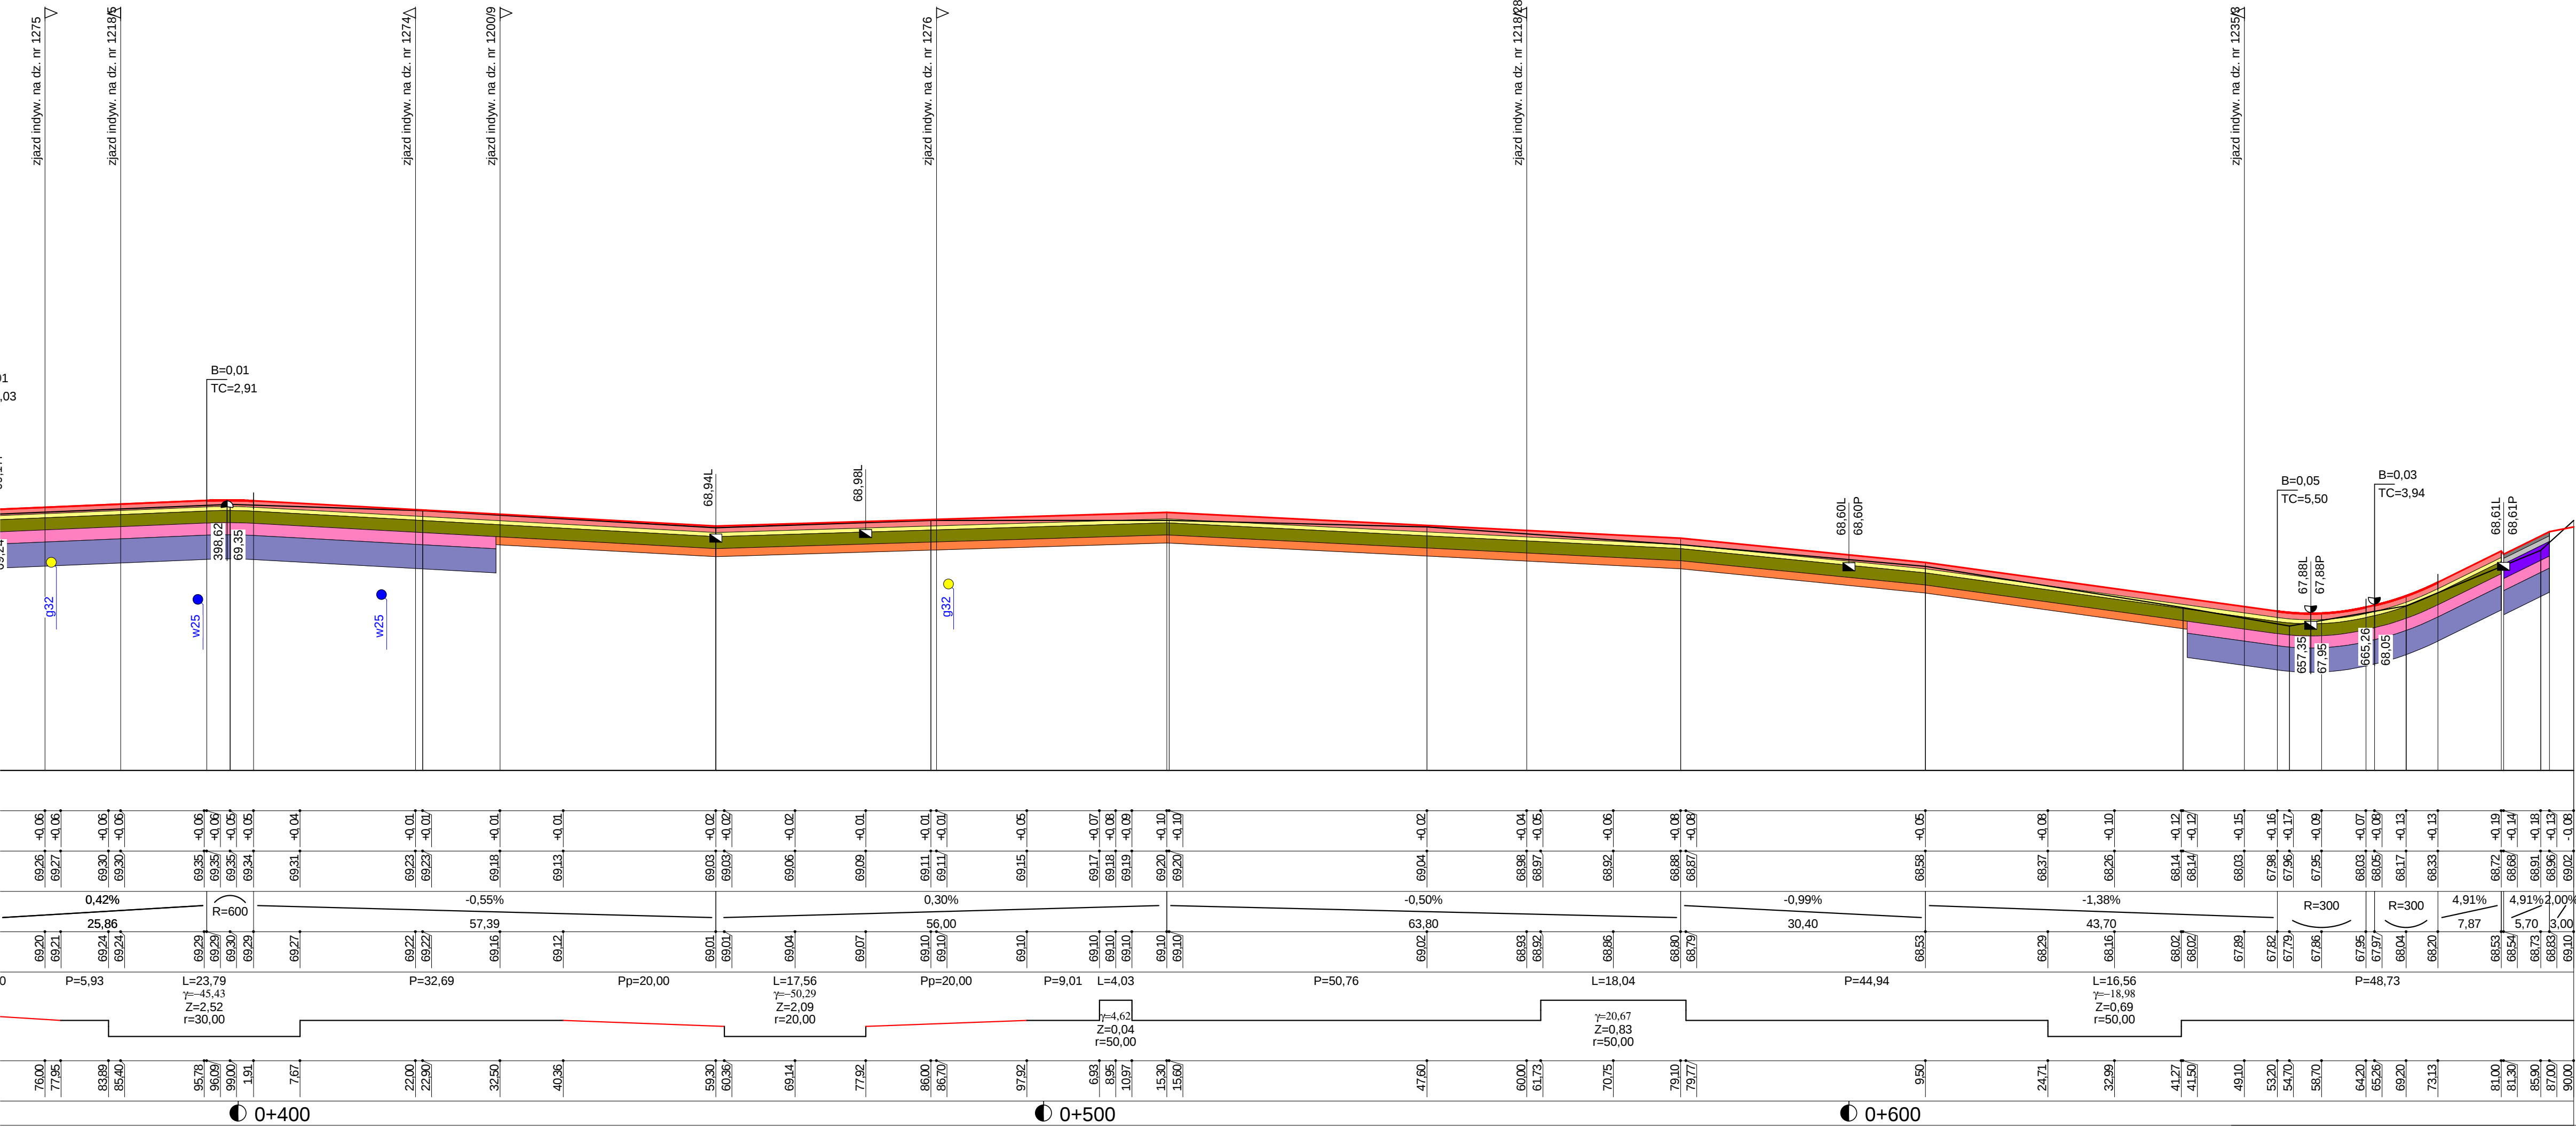

Uzbrojenie nowych terenów inwestycyjnych w Łobzie wraz z pełną infrastrukturą - BR
Profil podłużny B - E ul. Odnoga Węgorzyńskiej

Wykonawca:	Usługi Projektowe Aleksander Olierzyński, ul. Mieszka I-go 5A, 75-124 Koszalin, tel. (94) 341-14-24				
Investor:	Gmina Łobez ul. Niepodległości 13, 73-150 Łobez	Umowa:			
Opis:	Uzbrojenie nowych terenów inwestycyjnych w Łobzie wraz z pełną infrastrukturą - BRANŻA DROGOWA				
Nazwa rysunku:	Profil podłużny B - E ul. Odnoga Węgorzyńskiej		Zadających:		
Projektował:	mgr inż. Janusz Raczynski	Uprawnienia:	ZAP/0049/PWOD/05	Rysunek nr 7	
Opracował:	mgr inż. Marcin Żelazowski	Uprawnienia:		Skala: 1:50:500	
Sprawił:	inż. Jerzy Bakalski	Uprawnienia:	GT-V-63/14/76	Data marzec 2009	

Skala: 1:50:500