

Skala 1:50:500

LEGENDA:

Teren

Niveleta

Skrzyżowania z drogami o utwardzonej nawierzchni:

po prawej stronie

Zjazdy:

po prawej stronie

po lewej stronie

Instalacje

Deszczowa

Elektryczna

Gazowa

Sanitarna

Wodna

Wpusty

Szczyt łuku pionowego

Warstwy:

Warstwa ścierna

Podbudowa zasadnicza

Podbudowa pomocnicza

Warstwa wzmacniająca

Warstwa odsączająca

P.p. = 62,0 m n.p.m.

RODZAJ NAWIERZCHNI

RÓŻNICE RZĘDNYCH (Zn-Zt)

RZĘDNE NIWELETY NAWIERZCHNI

POCHYLENIA PODŁUŻNE I ŁUKI PIONOWE

RZĘDNE TERENU (ISTNIEJĄCEJ NAWIERZCHNI)

PROSTE I ŁUKI POZIOME

ODLEGŁOŚCI

PIKIETAŻ

C

Początek projektowanego odcinka

Początek robót

skrzyżowanie typu RONDO

w25

g150

64.80L

64.80P

71.13

66.04

w40

g32

66.31L

66.31P

104.54

66.60

w32

g32

144.33

66.87

w25

eNN

196.57

66.37L

66.37P

66.45

248.26

66.52L

66.52P

66.61

k200

kd100

w110

ks65

eNN

67.44L

67.43P

300.20

67.62

P.p. = 64,0 m n.p.m.

0+000


0+100

0+200

0+300

Strona 1

Dystrybucja: Spec Komputer - Przemysław Rombalski. e-mail: szynkiel@wp.pl

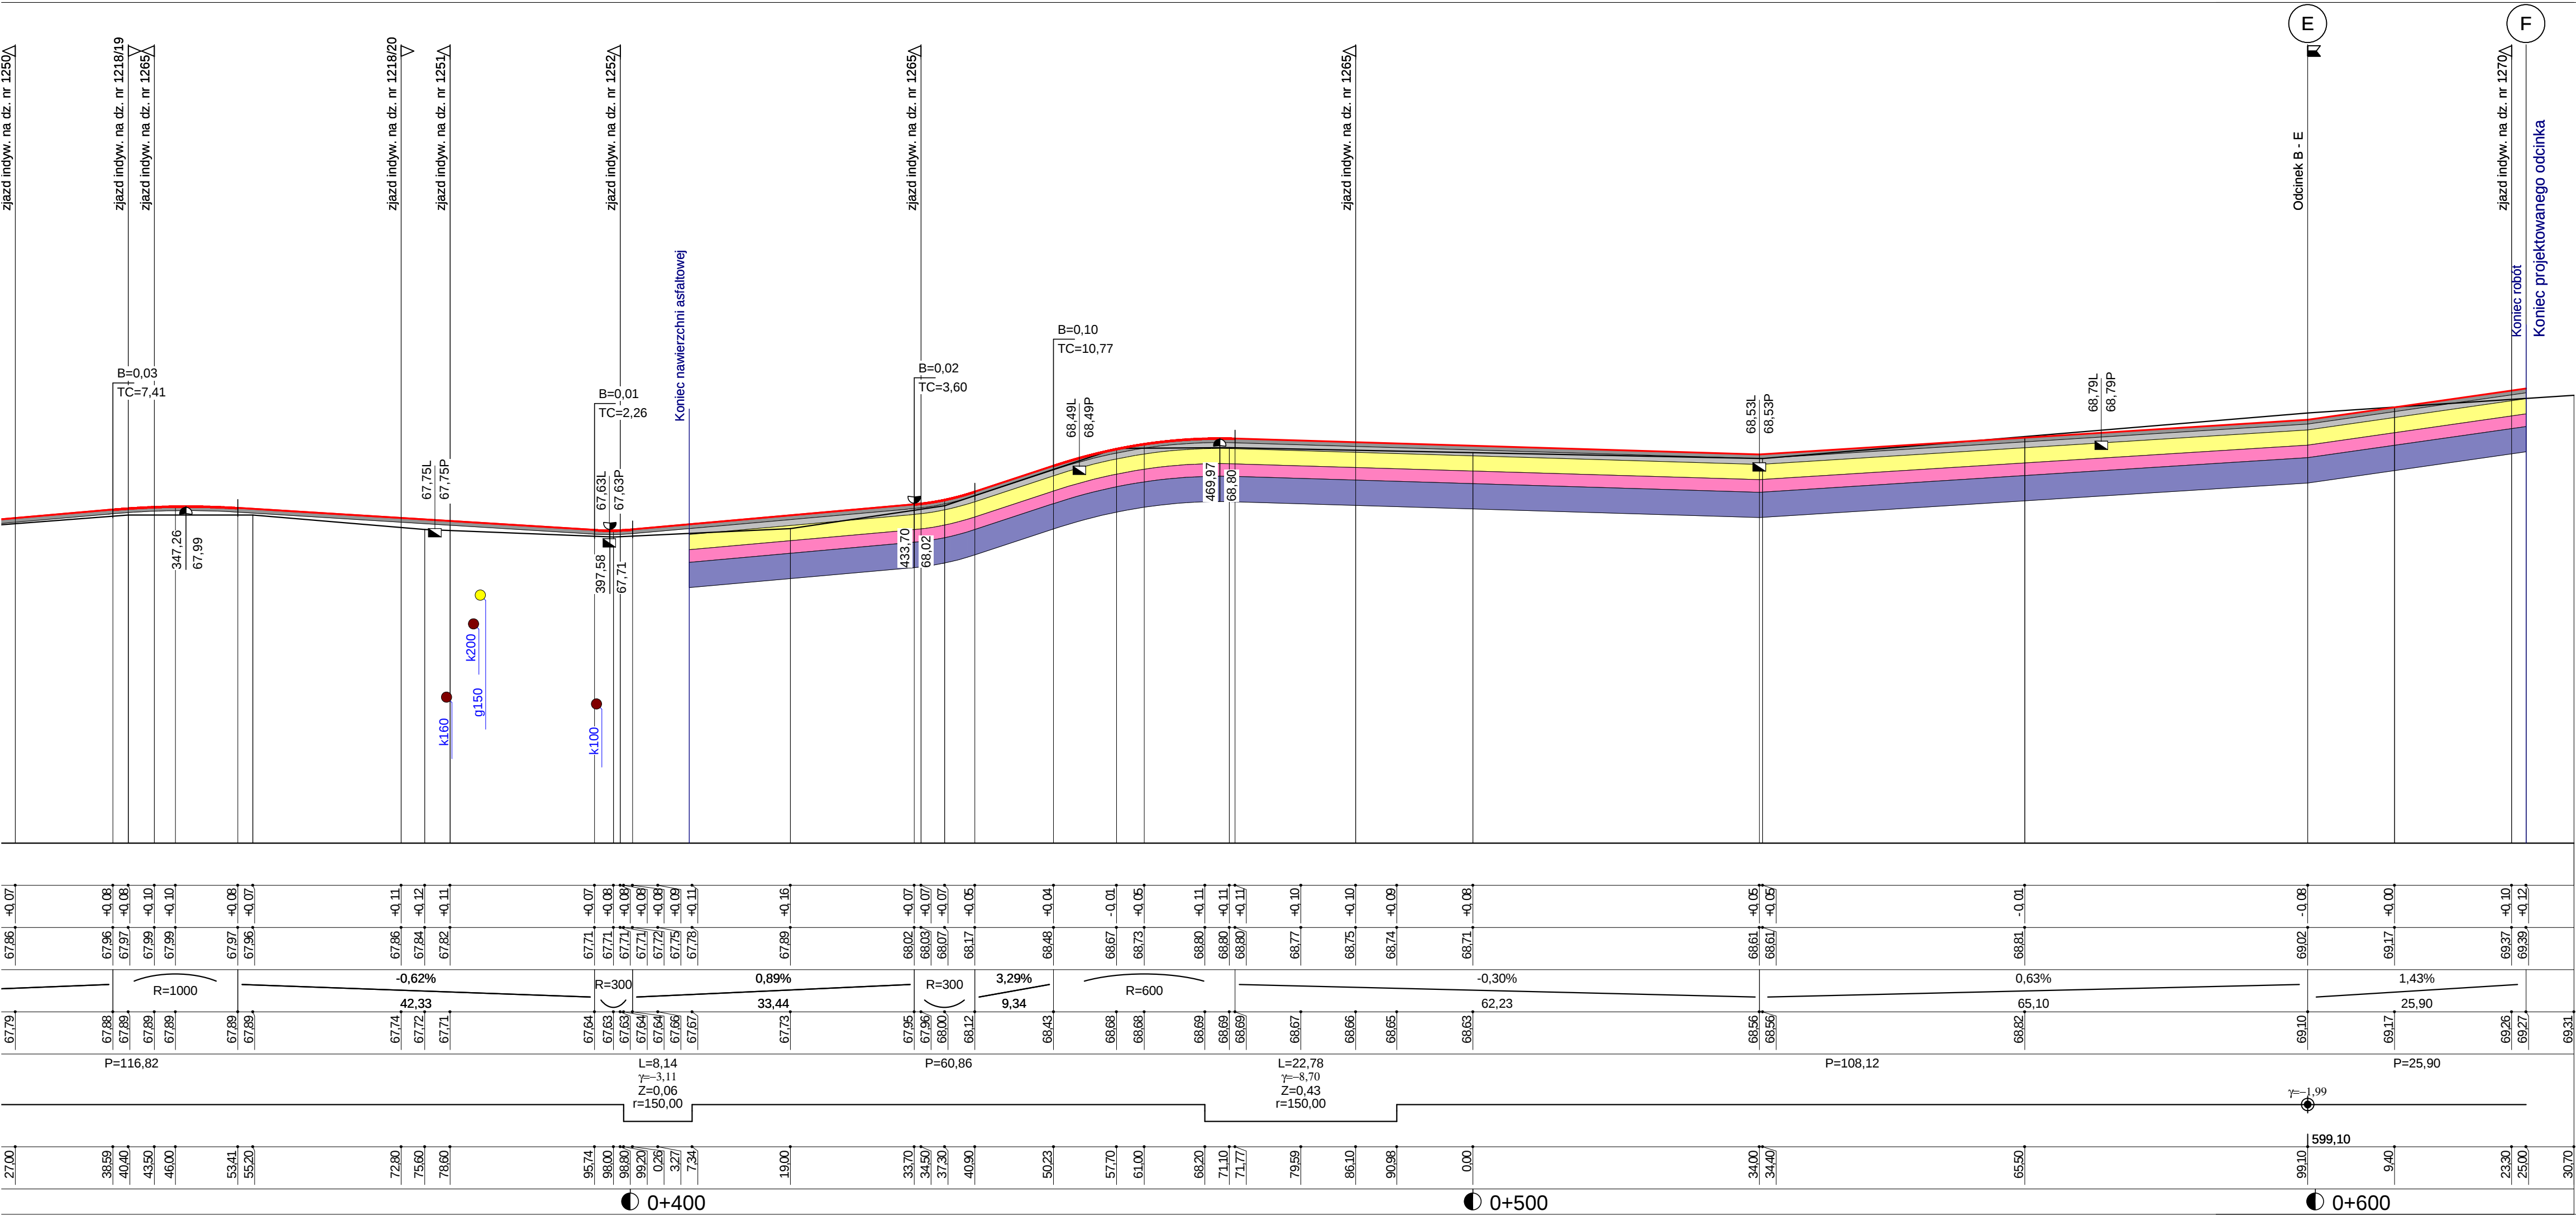

Uzbrojenie nowych terenów inwestycyjnych w Łobzie wraz z pełną infrastrukturą - BR

Profil podłużny C - F ul. Strumykowa

|                |   |              |                   |
|----------------|---|--------------|-------------------|
| Wykonawca:     | Usługi Projektowe Aleksander Ofierzyński, ul. Mieszka I-go 5A, 75-124 Koszalin, tel. (94) 341-14-24 |              |                   |
| Inwestor:      | Gmina Łobez ul. Niepodległości 13, 73-150 Łobez                                                     | Umowa:       |                   |
| Obiekt:        | Uzbrojenie nowych terenów inwestycyjnych w Łobzie wraz z pełną infrastrukturą - BRANŻA DROGOWA      |              |                   |
| Nazwa rysunku: | Profil podłużny C - F ul. Strumykowa                                                                |              | Załączników:      |
| Projekował:    | mgr inż. Janusz Raczyński                                                                           | Uprawnienia: | ZAP/0049/PWOD/05  |
| Opracował:     | mgr inż. Marcin Żelazowski                                                                          | Uprawnienia: | Rysunek nr 12     |
| Sprawił:       | inż. Jerzy Bakalarski                                                                               | Uprawnienia: | Skala: 1:50:500   |
|                |   | Uprawnienia: | Data: marzec 2009 |