


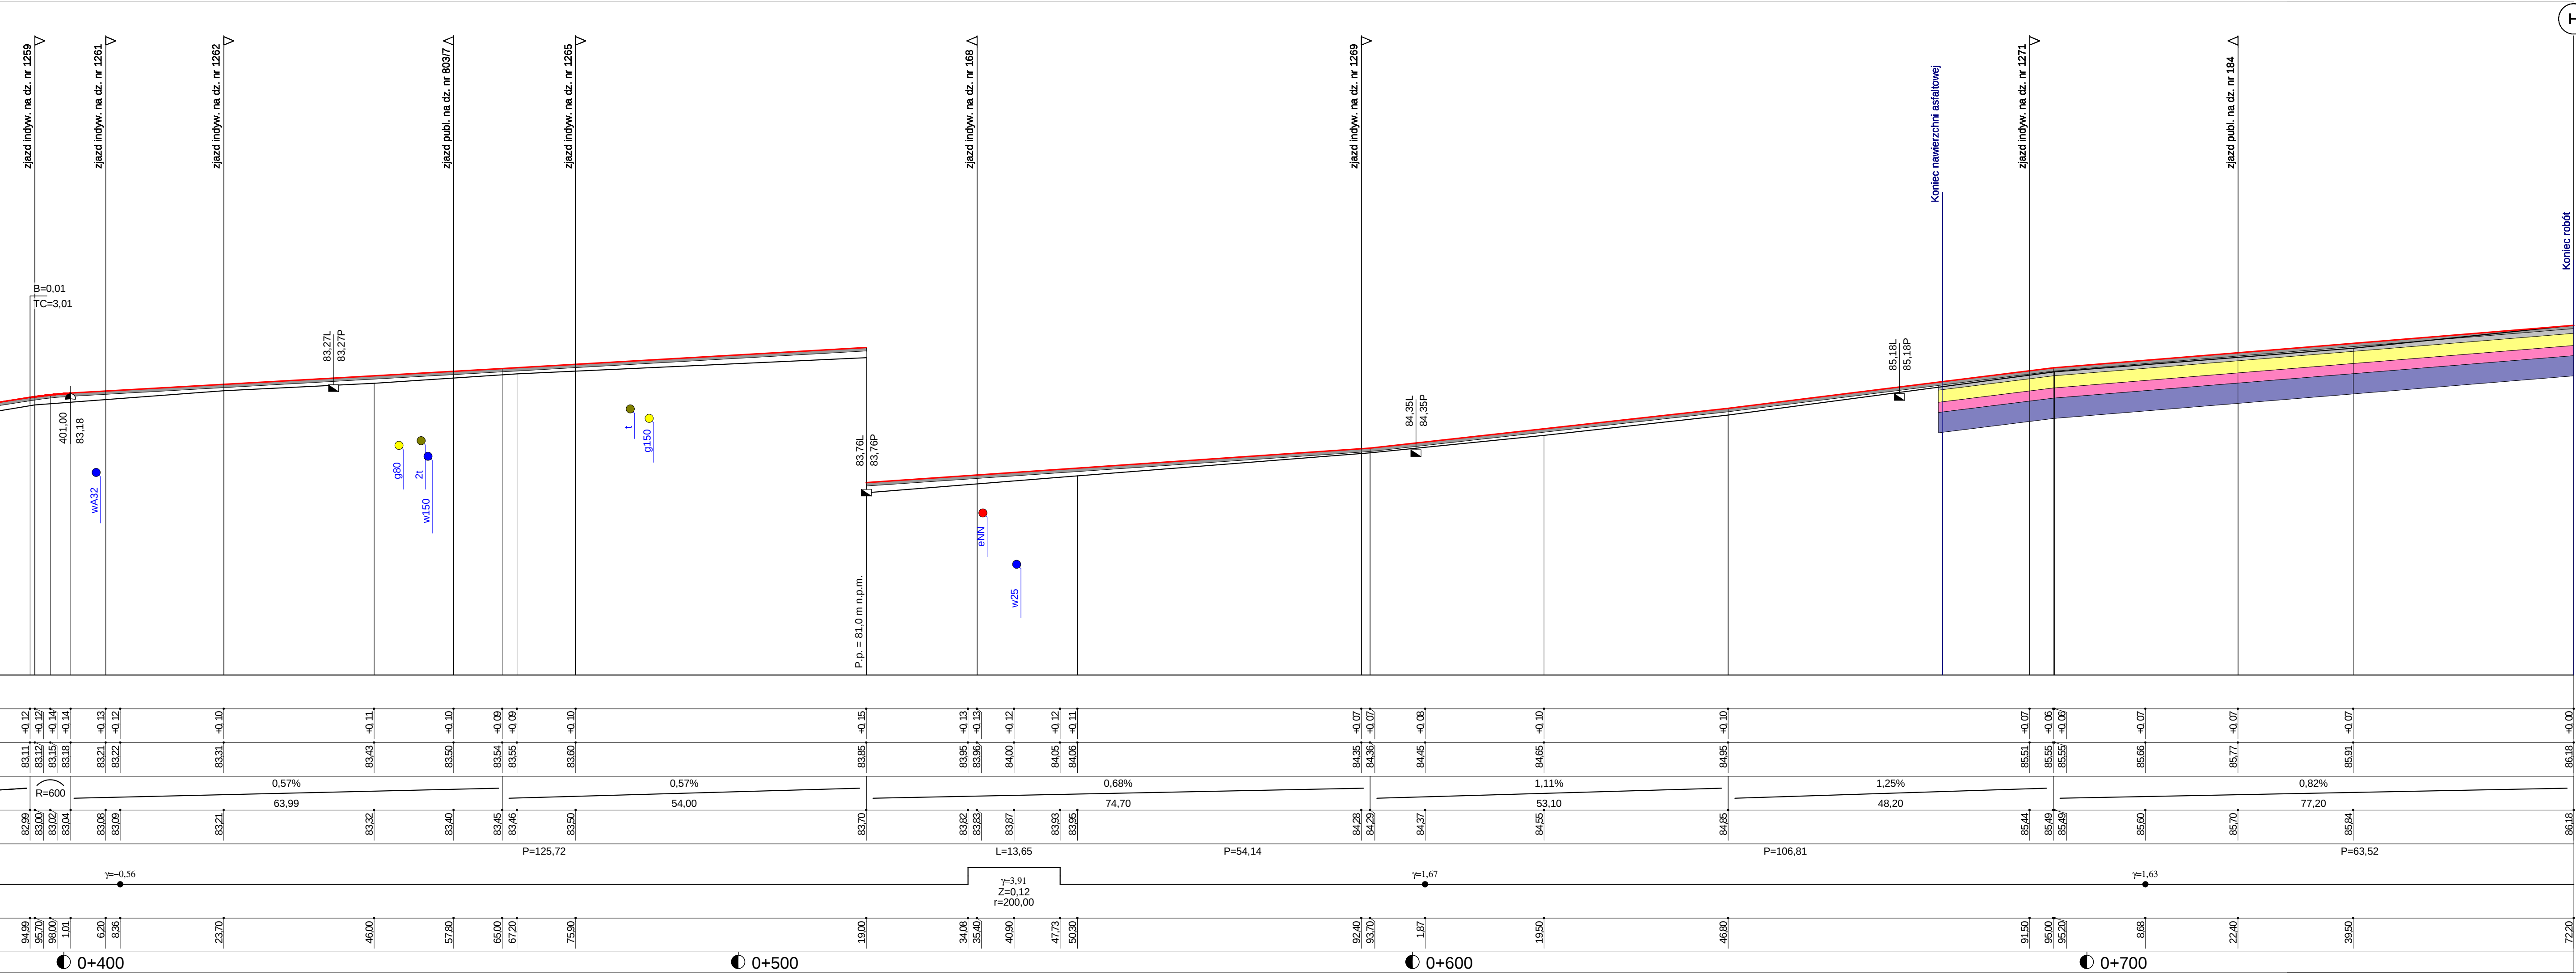

Uzbrojenie nowych terenów inwestycyjnych w Łobzie wraz z pełną infrastrukturą - BR

Profil podłużny C - H ul. Podgórna

Wykonawca:	Usługi Projektowe Aleksander Ofierzynski, ul. Mieszka I-go 5A, 75-124 Koszalin, tel. (94) 341-14-24			
Inwestor:	Gmina Łobez, ul. Niepodległości 13, 73-150 Łobez	Umowa:		
Objekt:	Uzbrojenie nowych terenów inwestycyjnych w Łobzie wraz z pełną infrastrukturą - BRANŻA DROGOWA			
Nazwa rysunku:	Profil podłużny C - H ul. Podgórna			
Projektował:	mgr inż. Janusz Raczynski	Uprawnienia:	ZAP/0049/PWOD/05	Rysunek nr 14
Opracował:	mgr inż. Marcin Żelabowski	Uprawnienia:		Skala: 1:50:500
Sprawił:	inż. Jerzy Bakalarski	Uprawnienia:	GT-V-63/14/76	Data marzec 2009