

Skala 1:50:500

LEGENDA:

- Teren
- Niweleta

Skrzyżowania z drogami o utwardzonej nawierzchni:

- po prawej stronie

Instalacje


- Elektryczna
- Gazowa
- Sanitarna
- Telefoniczna
- Wpusty
- Szczyt łuku pionowego

Warstwy:

- Warstwa ścierna wzmacniająca

P.p. = 62,0 m n.p.m.

RODZAJ NAWIERZCHNI												
RÓŻNICE RZĘDNYCH (Zn-Zt)	+0,41	+0,45	+0,43	+0,34	+0,17	+0,16	+0,15	+0,14	+0,12	+0,12	+0,13	+0,13
RZĘDNE NIWELETY NAWIERZCHNI	64,30	64,35	64,33	64,26	64,13	64,12	64,11	64,11	64,12	64,16	64,22	64,28
POCHYLENIA PODŁUŻNE I ŁUKI PIONOWE	1,30%	-1,17%	-1,29%	R=200	0,86%	1,36%						
RZĘDNE TERENU (ISTNIEJĄCEJ NAWIERZCHNI)	63,89	63,90	63,90	63,92	63,96	63,96	63,97	63,98	63,99	64,03	64,09	64,15
PROSTE I ŁUKI POZIOME	P=21,61L=14,68P=13,92P=22,09											
ODLEGŁOŚCI	0,00	3,85	4,00	10,00	20,25	20,50	21,61	22,40	24,55	28,95	36,29	42,80
PIKIETAŻ	0+000											

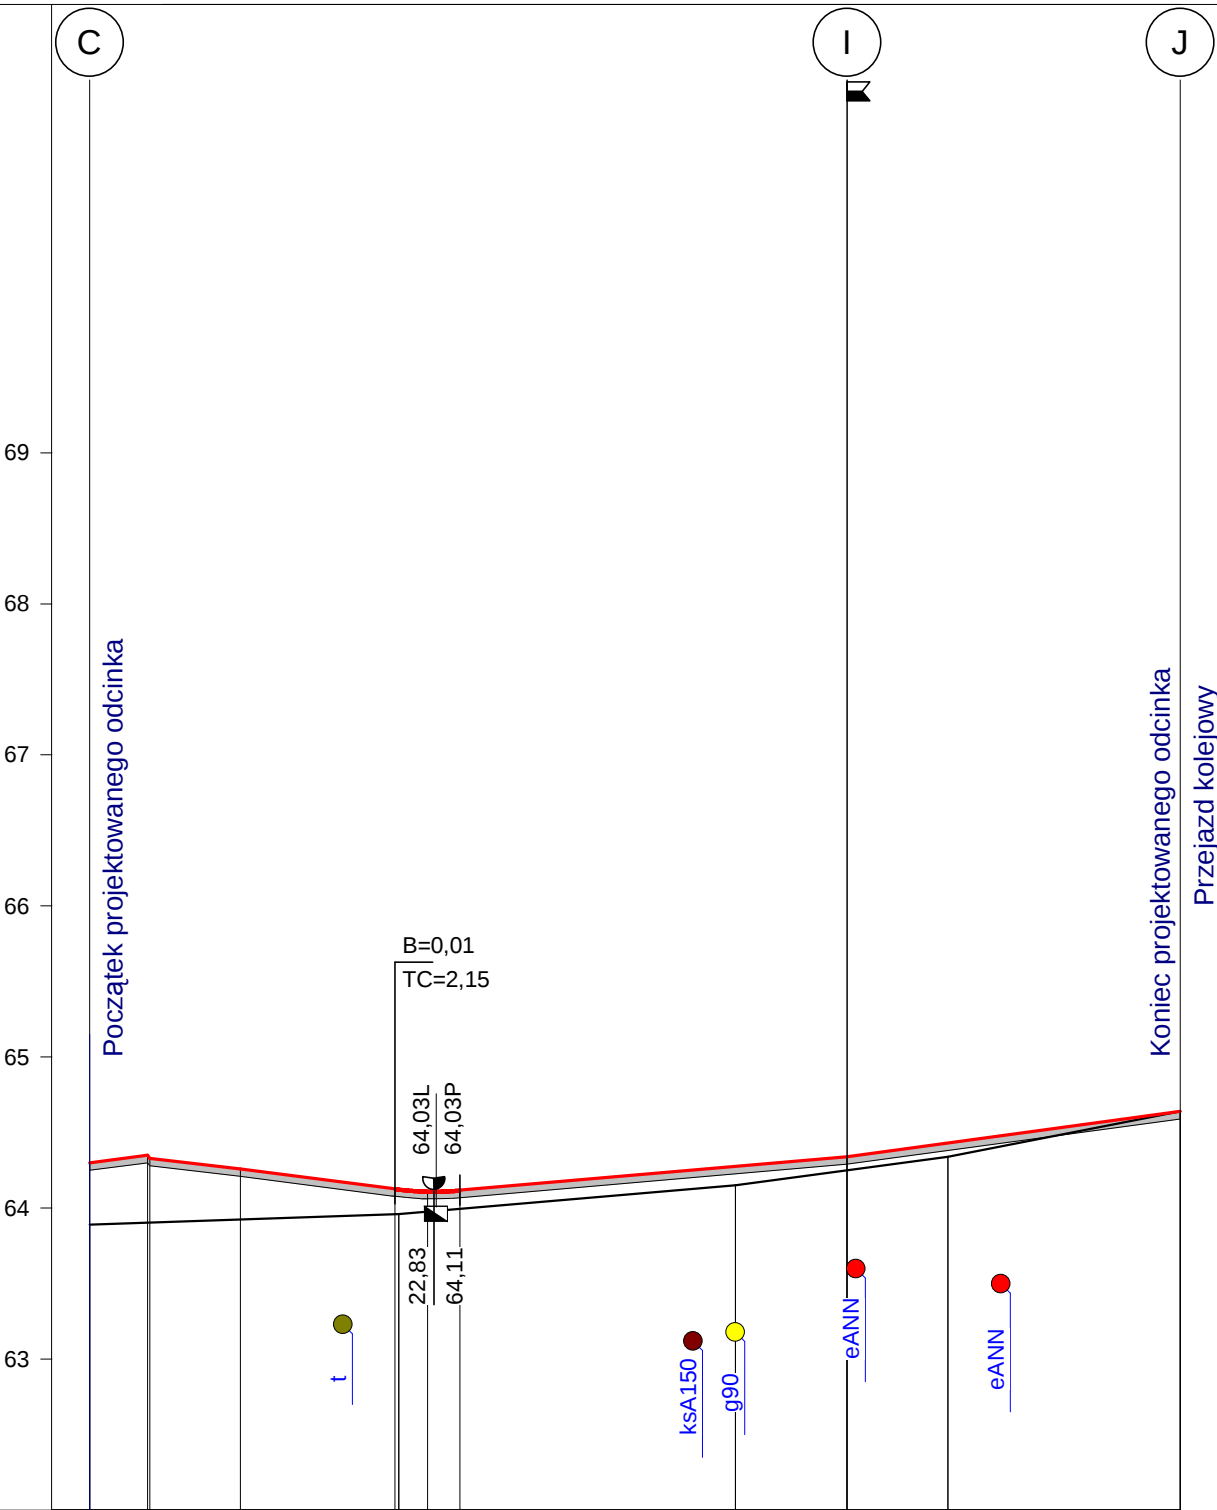

Uzbrojenie nowych terenów inwestycyjnych w Łobzie wraz z pełną infrastrukturą - BR

Profil podłużny C - J ul. Węgorzyńska

Wykonawca:	Usługi Projektowe Aleksander Ofierzyński, ul. Mieszka I-go 5A, 75-124 Koszalin, tel. (94) 341-14-24		
Inwestor:	Gmina Łobez ul. Niepodległości 13, 73-150 Łobez	Umowa:	
Obiekt:	Uzbrojenie nowych terenów inwestycyjnych w Łobzie wraz z pełną infrastrukturą - BRANŻA DROGOWA		
Nazwa rysunku:	Profil podłużny C - J ul. Węgorzyńska		
Projektował:	mgr inż. Janusz Raczyński	Uprawnienia:	ZAP/0049/PWOD/05
Opracował:	mgr inż. Marcin Żelabowski	Uprawnienia:	
Sprawdził:	inż. Jerzy Bakalarski	Uprawnienia:	GT-V-63/14/76
		Załączników:	
		Rysunek nr 2b	
		Skala: 1:50:500	
		Data marzec 2009	

Skala: 1:50:500