

Skala 1:50:500

LEGENDA:


- Teren
- Niweleta
- Skrzyżowania z drogami o utwardzonej nawierzchni:
 - ▣ po prawej stronie
 - ▣ po lewej stronie
- Zjazdy:
 - ▷ po prawej stronie
- Wpusty
- Szczyt łuku pionowego

Warstwy:

- Warstwa ścieralna
- Podbudowa zasadnicza
- Podbudowa pomocnicza
- Warstwa podsypki

P.p. = 63,0 m n.p.m.

RODZAJ NAWIERZCHNI	
RÓŻNICE RZĘDNYCH (Zn-Zt)	+0,09	+0,16		+0,15	+0,14		+0,11	+0,10	+0,12	+0,14		+0,13	+0,13											+0,11	+0,11		+0,11	+0,12											+0,10	+0,09		+0,08	+0,08	+0,08	+0,08	+0,05											+0,19		+0,22	+0,23	+0,24	+0,25											+0,18											+0,15	+0,14	+0,14	+0,14											+0,13											+0,17
RZĘDNE NIWELETY NAWIERZCHNI	64,34	64,46		64,71	64,76		64,85	64,86	64,87	64,87		64,85	64,84											64,71	64,71		64,74		64,71	64,82											64,69	64,69	64,69	64,69	64,66											64,83		64,86	64,87	64,88	64,89											64,83											64,75	64,73	64,72	64,70											64,84												
POCHYLENIA PODŁUŻNE I ŁUKI PIONOWE	1,81%		23,45		R=700		-0,35%										0,31%		-0,35%										0,42%										-0,31%										0,33%										56,70	
RZĘDNE TERENU (ISTNIEJĄCEJ NAWIERZCHNI)	64,25	64,30		64,56	64,62		64,73	64,76	64,76	64,75	64,74		64,72	64,71											64,60	64,60		64,70	64,70		64,64		64,62		64,60	64,60	64,60	64,61											64,64		64,64	64,64	64,64	64,64											64,65											64,60	64,59	64,58	64,57											64,67																			
PROSTE I ŁUKI POZIOME	P=20,39				L=25,84				P=96,57																L=15,25 γ=17,48 Z=0,59 r=50,00				P=55,11				L=5,78				P=48,50				L=10,44 γ=5,98 Z=0,14 r=100,00				P=102,80	
ODLEGŁOŚCI	0,00	6,80		20,39	23,45		29,40	30,80	31,00	33,31	38,55		46,23	48,23											85,10	85,13		18,13	20,00											42,80	50,43		58,05	58,60	59,17	65,70											5,87		13,16	16,05	18,94	21,00											42,05											67,44	72,66	77,88	83,29											25,49											
PIKIETAŻ	0+000				0+100																0+200				0+300	

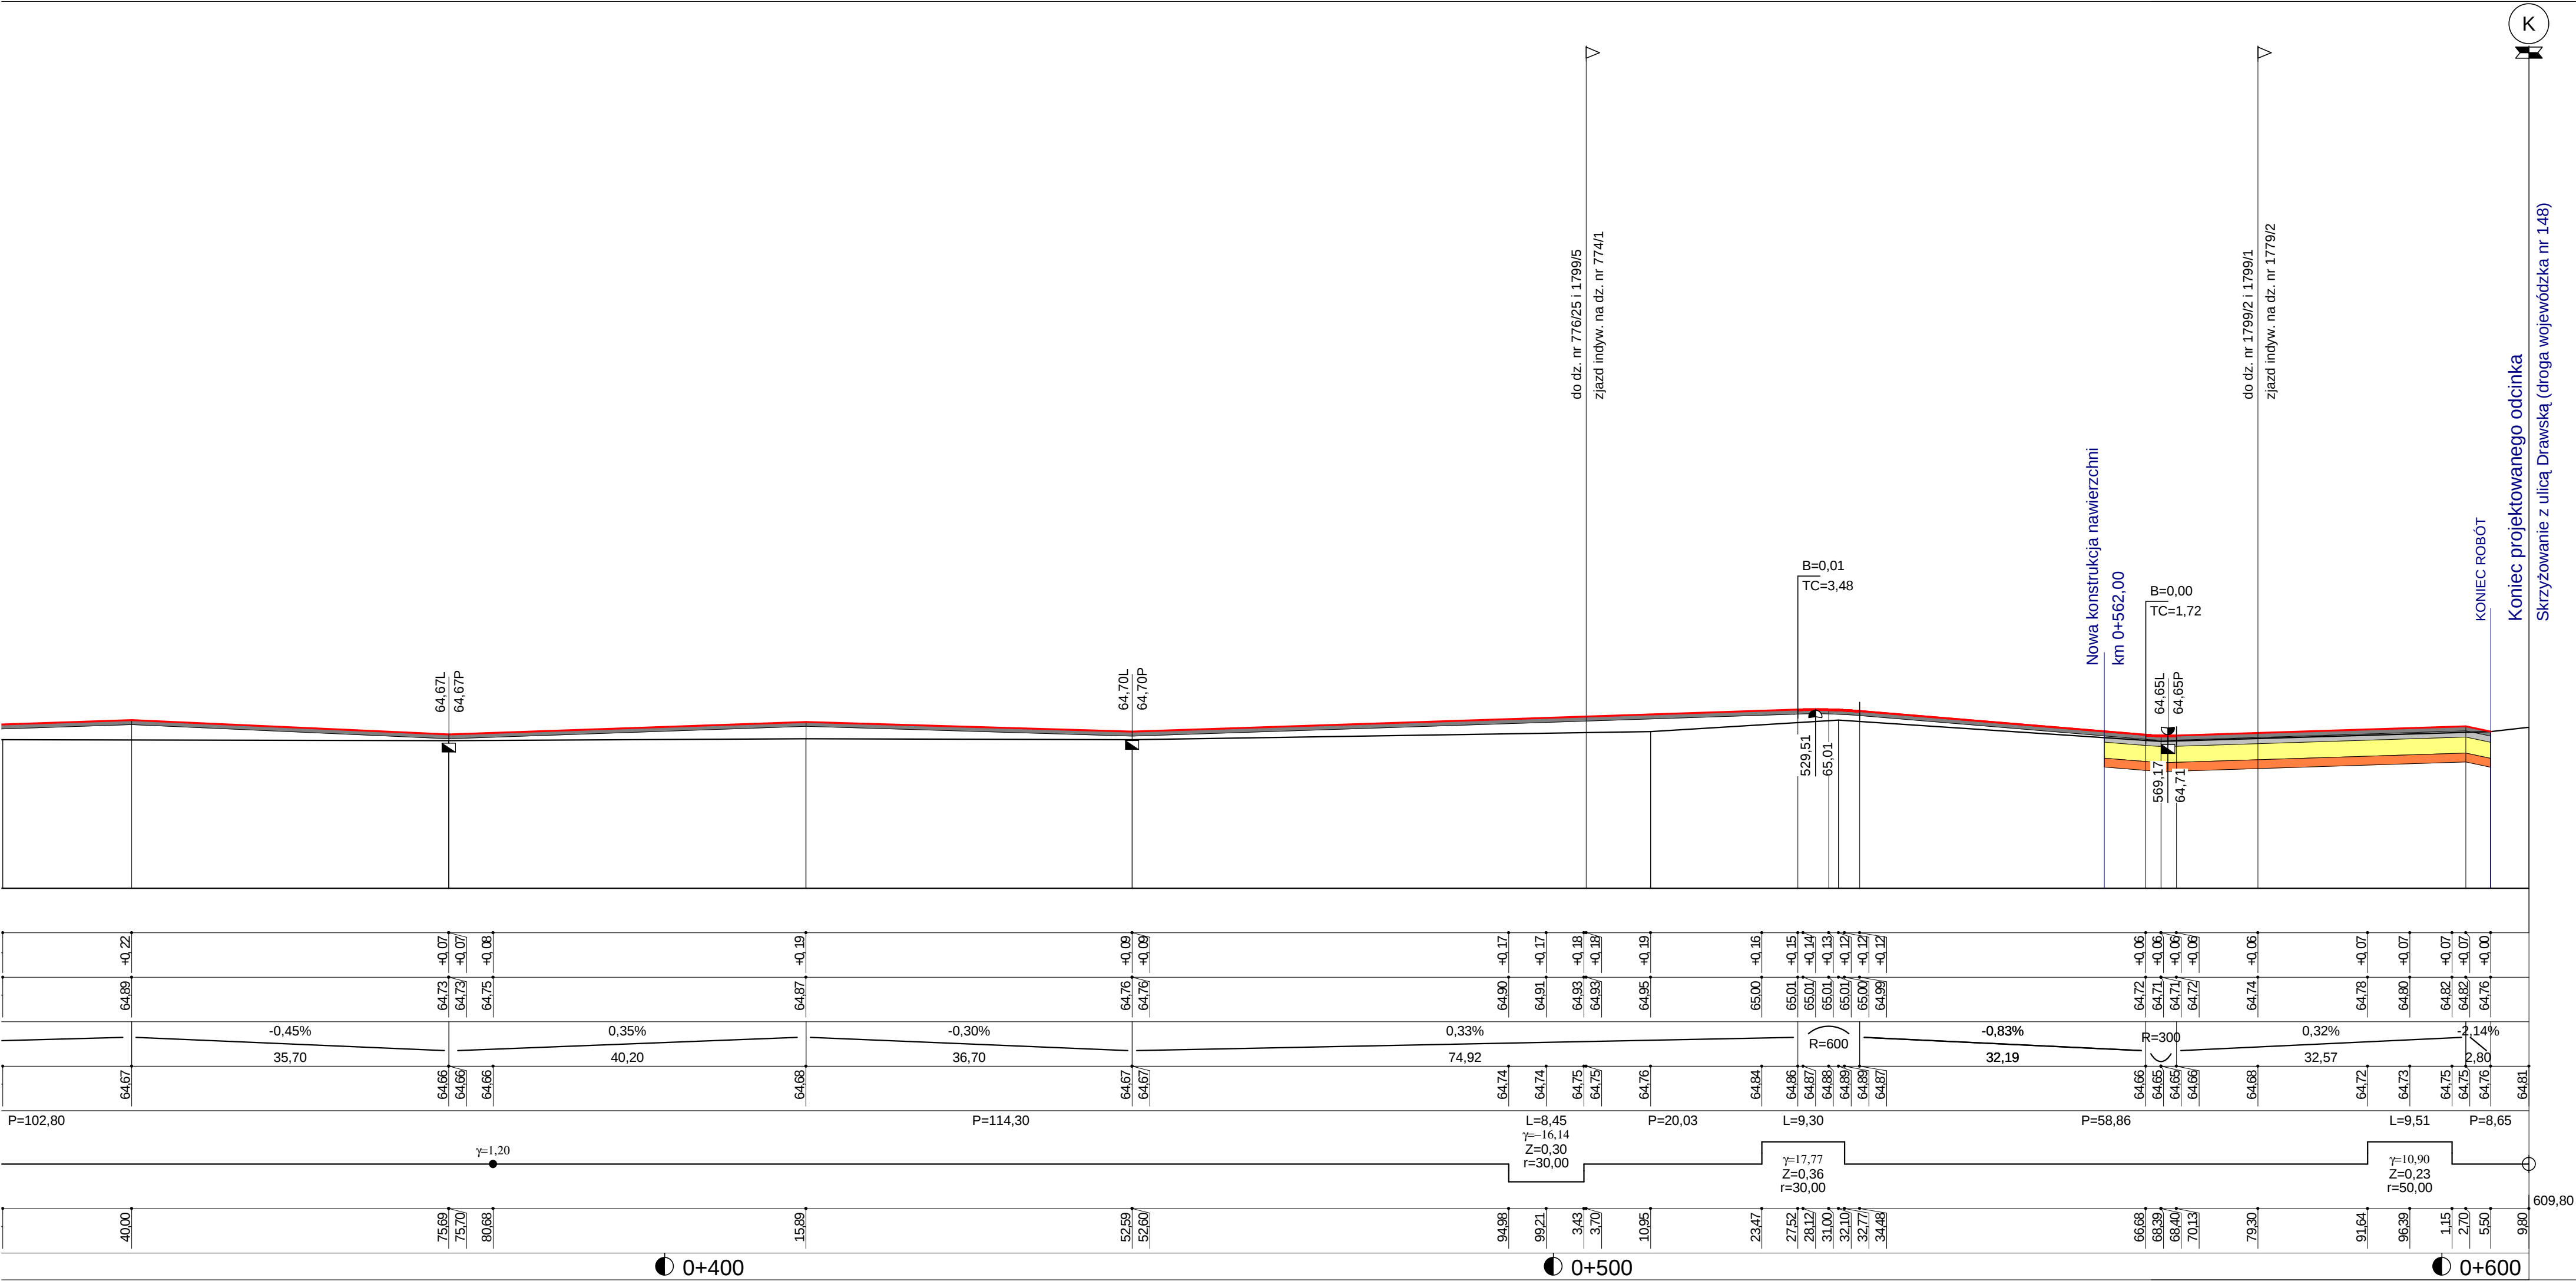

Uzbrojenie nowych terenów inwestycyjnych w Łobzie wraz z pełną infrastrukturą - BR

Profil podłużny I - K ul. Magazynowa

Wykonawca:	Usługi Projektowe Aleksander Oferzyński, ul. Mieszka I-go 5A, 75-124 Koszalin, tel. (94) 341-14-24		
Inwestor:	Gmina Łobez ul. Niepodległości 13, 73-150 Łobez	Umowa:	
Obiekt:	Uzbrojenie nowych terenów inwestycyjnych w Łobzie wraz z pełną infrastrukturą - BRANZA DROGOWA		
Nazwa rysunku:	Profil podłużny I - K ul. Magazynowa		Załączników:
Projekował:	mgr inż. Janusz Raczyński	Uprawnienia:	ZAP/0049/PWOD/05
Opracował:	mgr inż. Marcin Żelazowski	Uprawnienia:	Rysunek nr 5
Sprawił:	inż. Jerzy Bakalarski	Uprawnienia:	Skala: 1:50:500
		Uprawnienia:	GT-V-63/14/76
			Data marzec 2009