


ŁĄCZY SIĘ Z PLANSZĄ NR 3

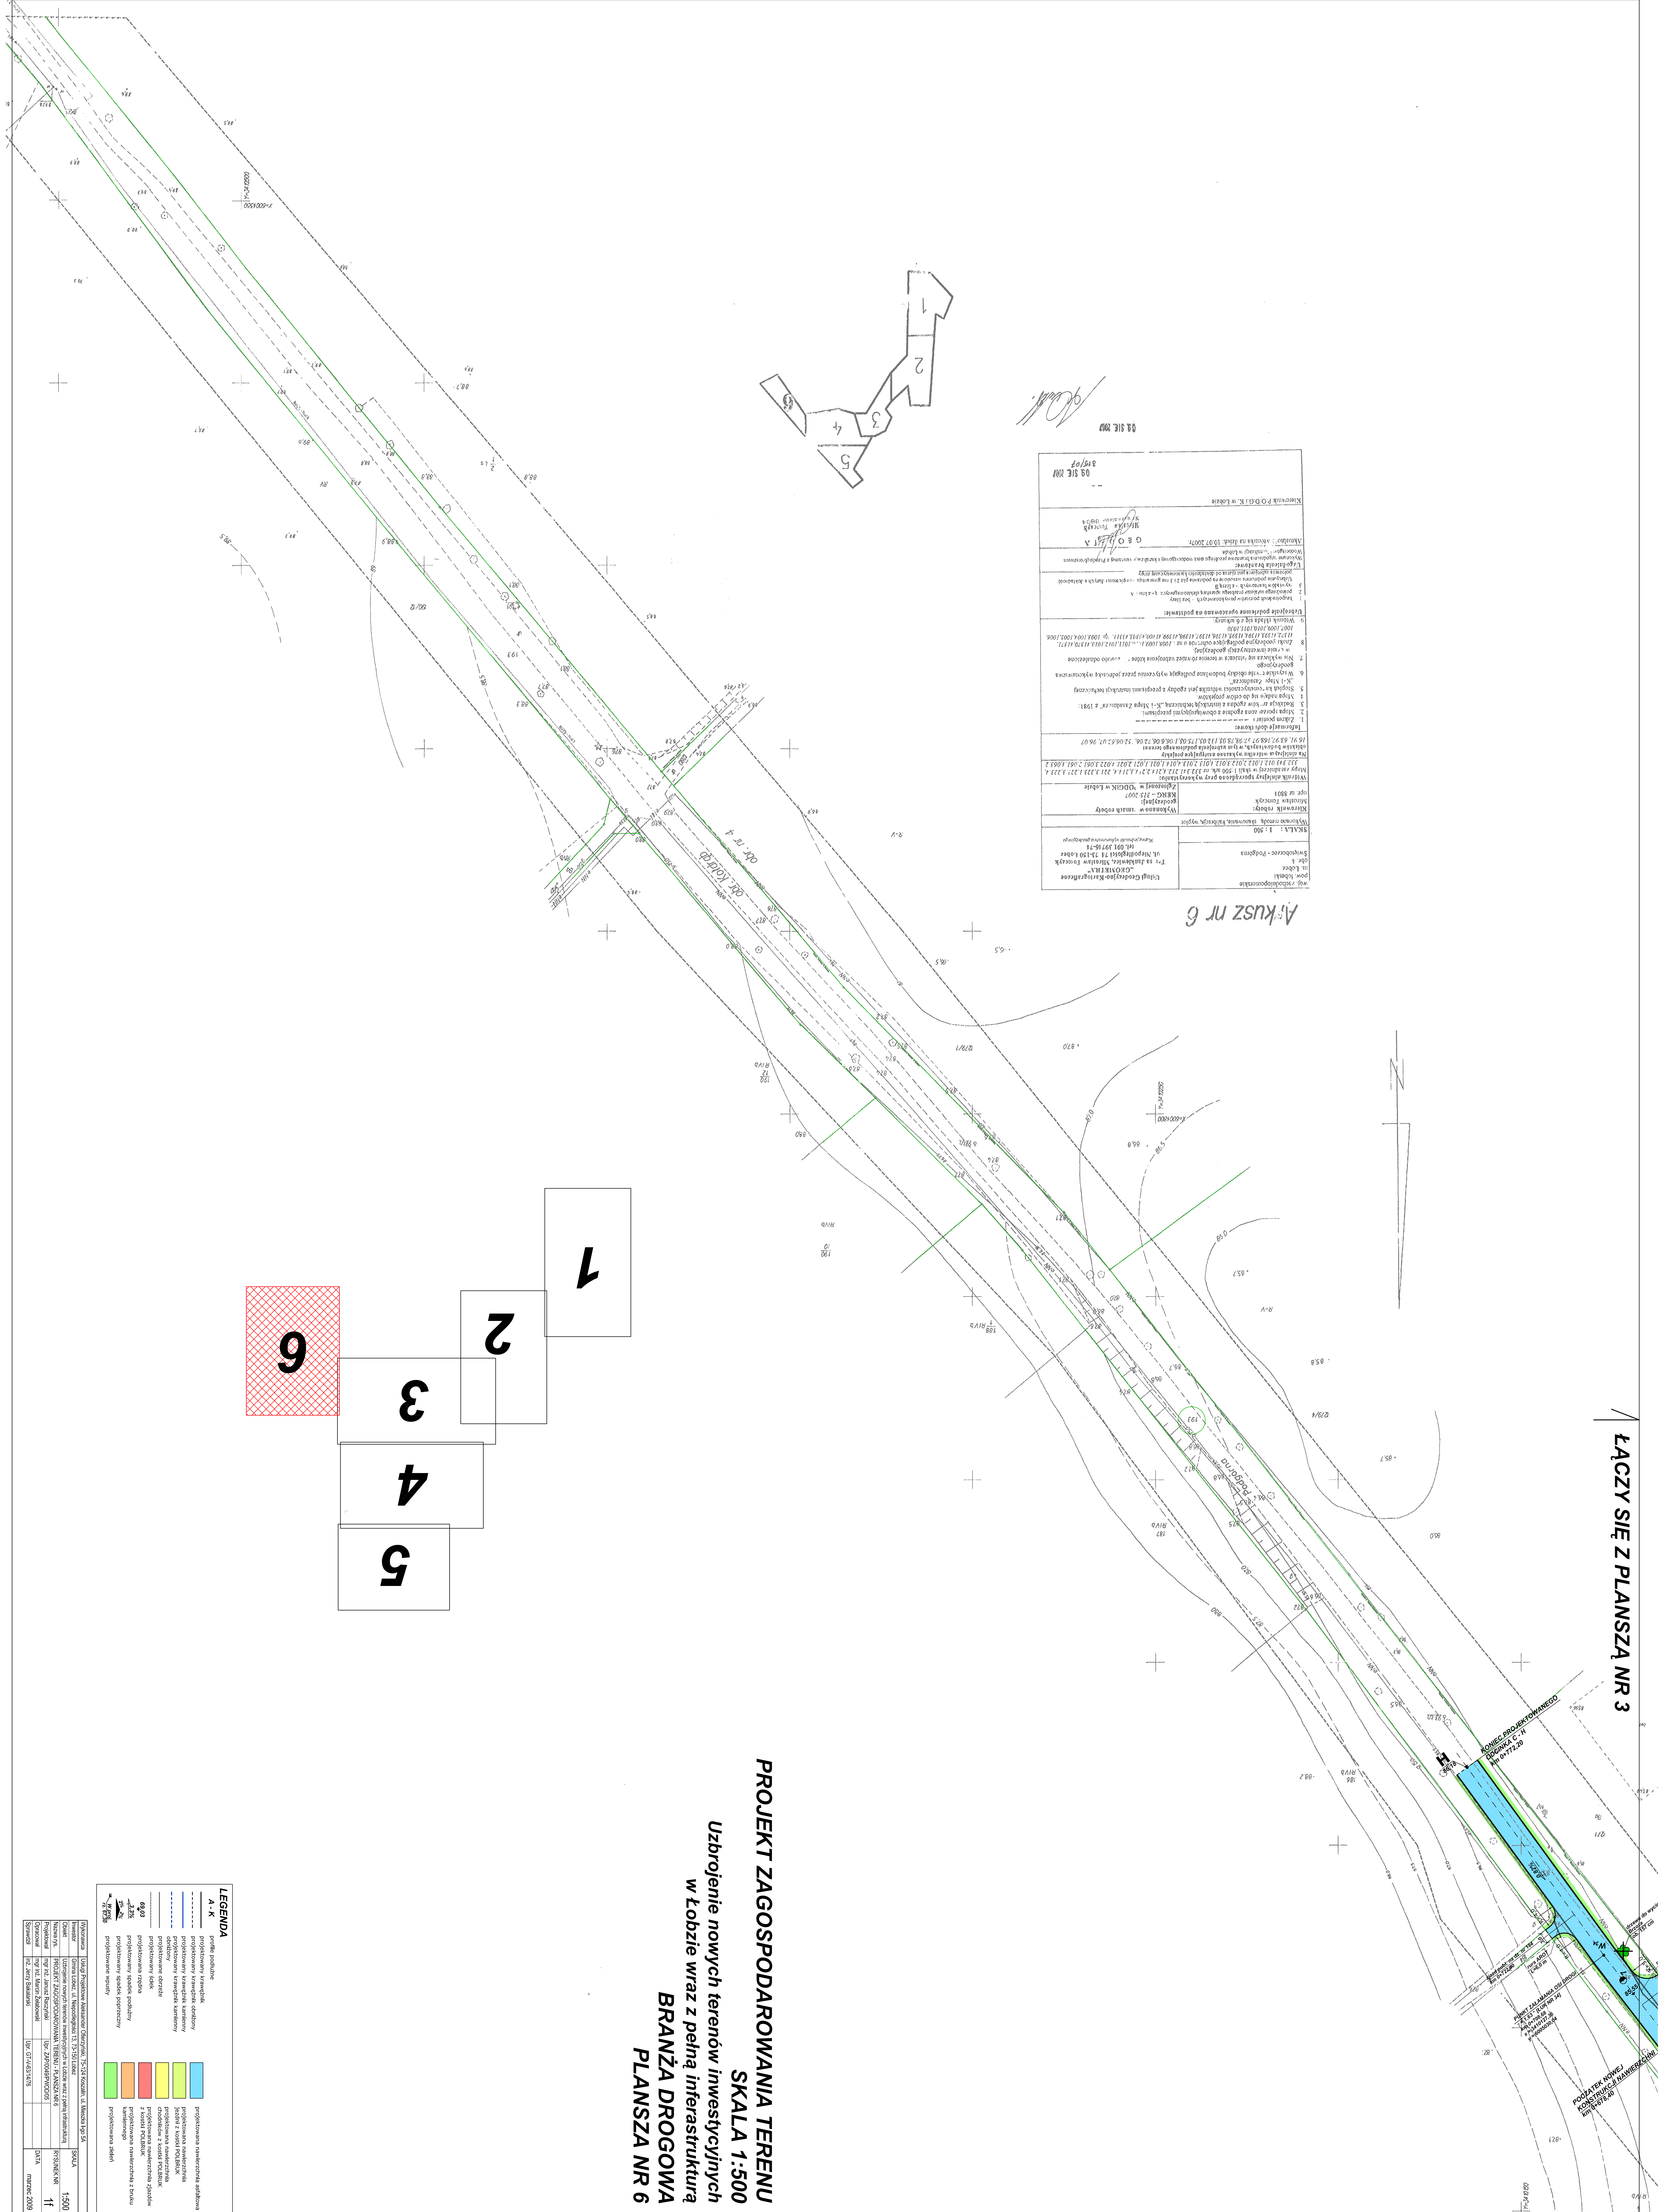

PROJEKT ZAGOSPODAROWANIA TERENU
SKALA 1:500
*Uzbrojenie nowych terenów inwestycyjnych
w Łobzie wraz z pełną infrastrukturą*
BRANŻA DROGOWA
PLANSZA NR 6

[illegible]