



# PRZEKRÓJ KONSTRUKCYJNY Z MURKIEM OPOROWYM

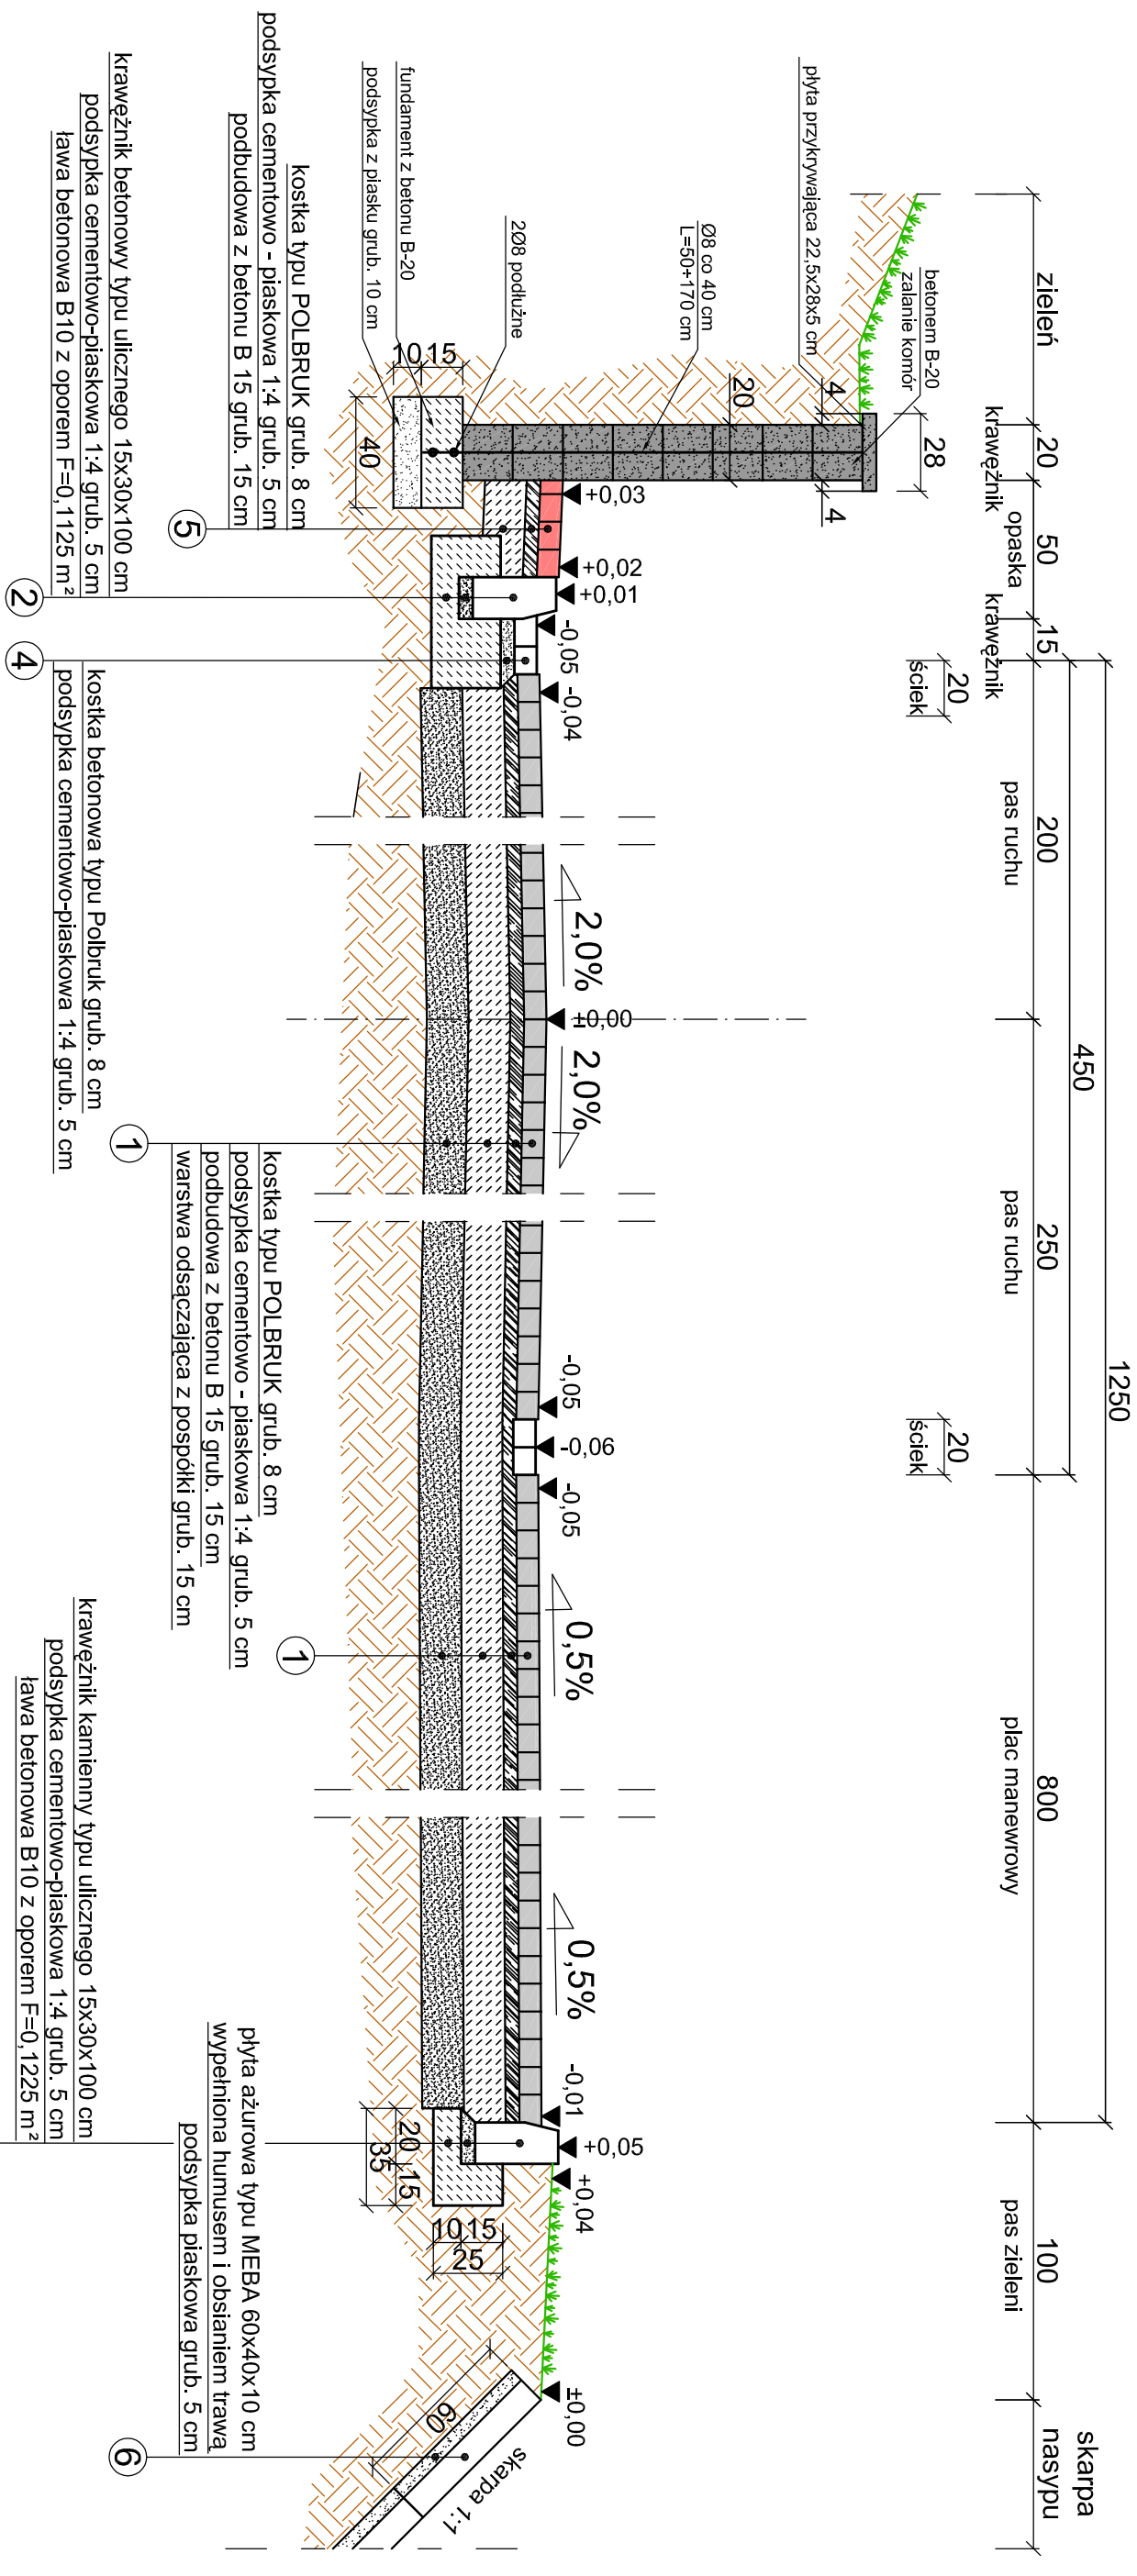

**GAZON PREFABRYKOWANY  
(SONNBlick)  
(skala 1:10)**

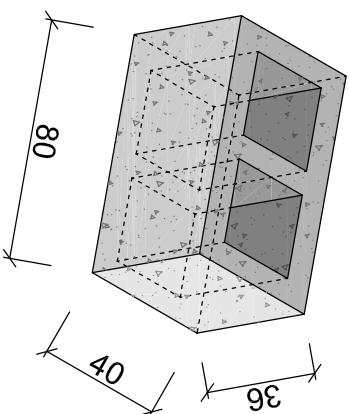

UWAGA:

Wysokość murka wg przekroji poprzecznych.

|             |                                                                                |             |
|-------------|--------------------------------------------------------------------------------|-------------|
| Wykonawca   | Usługi Projektowe Aleksander Ofierzynski, 75-124 Koszalin, ul. Mieszka I-go 5A |             |
| Investor    | Gmina Łobez, ul. Niepodległości 13, 73-150 Łobez                               | SKALA       |
| Obiekt      | Uzbrojenie nowych terenów inwestycyjnych w Łobzie wraz z pełną infrastrukturą  | 1:25        |
| Nazwa rys.  | PRZEKROJ KONSTRUKCYJNY Z MURKIEM OPOROWYM - ul. Łąkowa                         | RYSUNEK NR  |
| Projektował | mgr inż. Janusz Raczynski                                                      | 11          |
|             | Upr. ZAP.0049/PWOD/05                                                          |             |
| Opracował   | mgr inż. Marcin Żelabowski                                                     | DATA        |
| Sprawdził   | inż. Jerzy Bakalski                                                            | marzec 2009 |
|             | Upr. GT-V-63/14/76                                                             |             |