


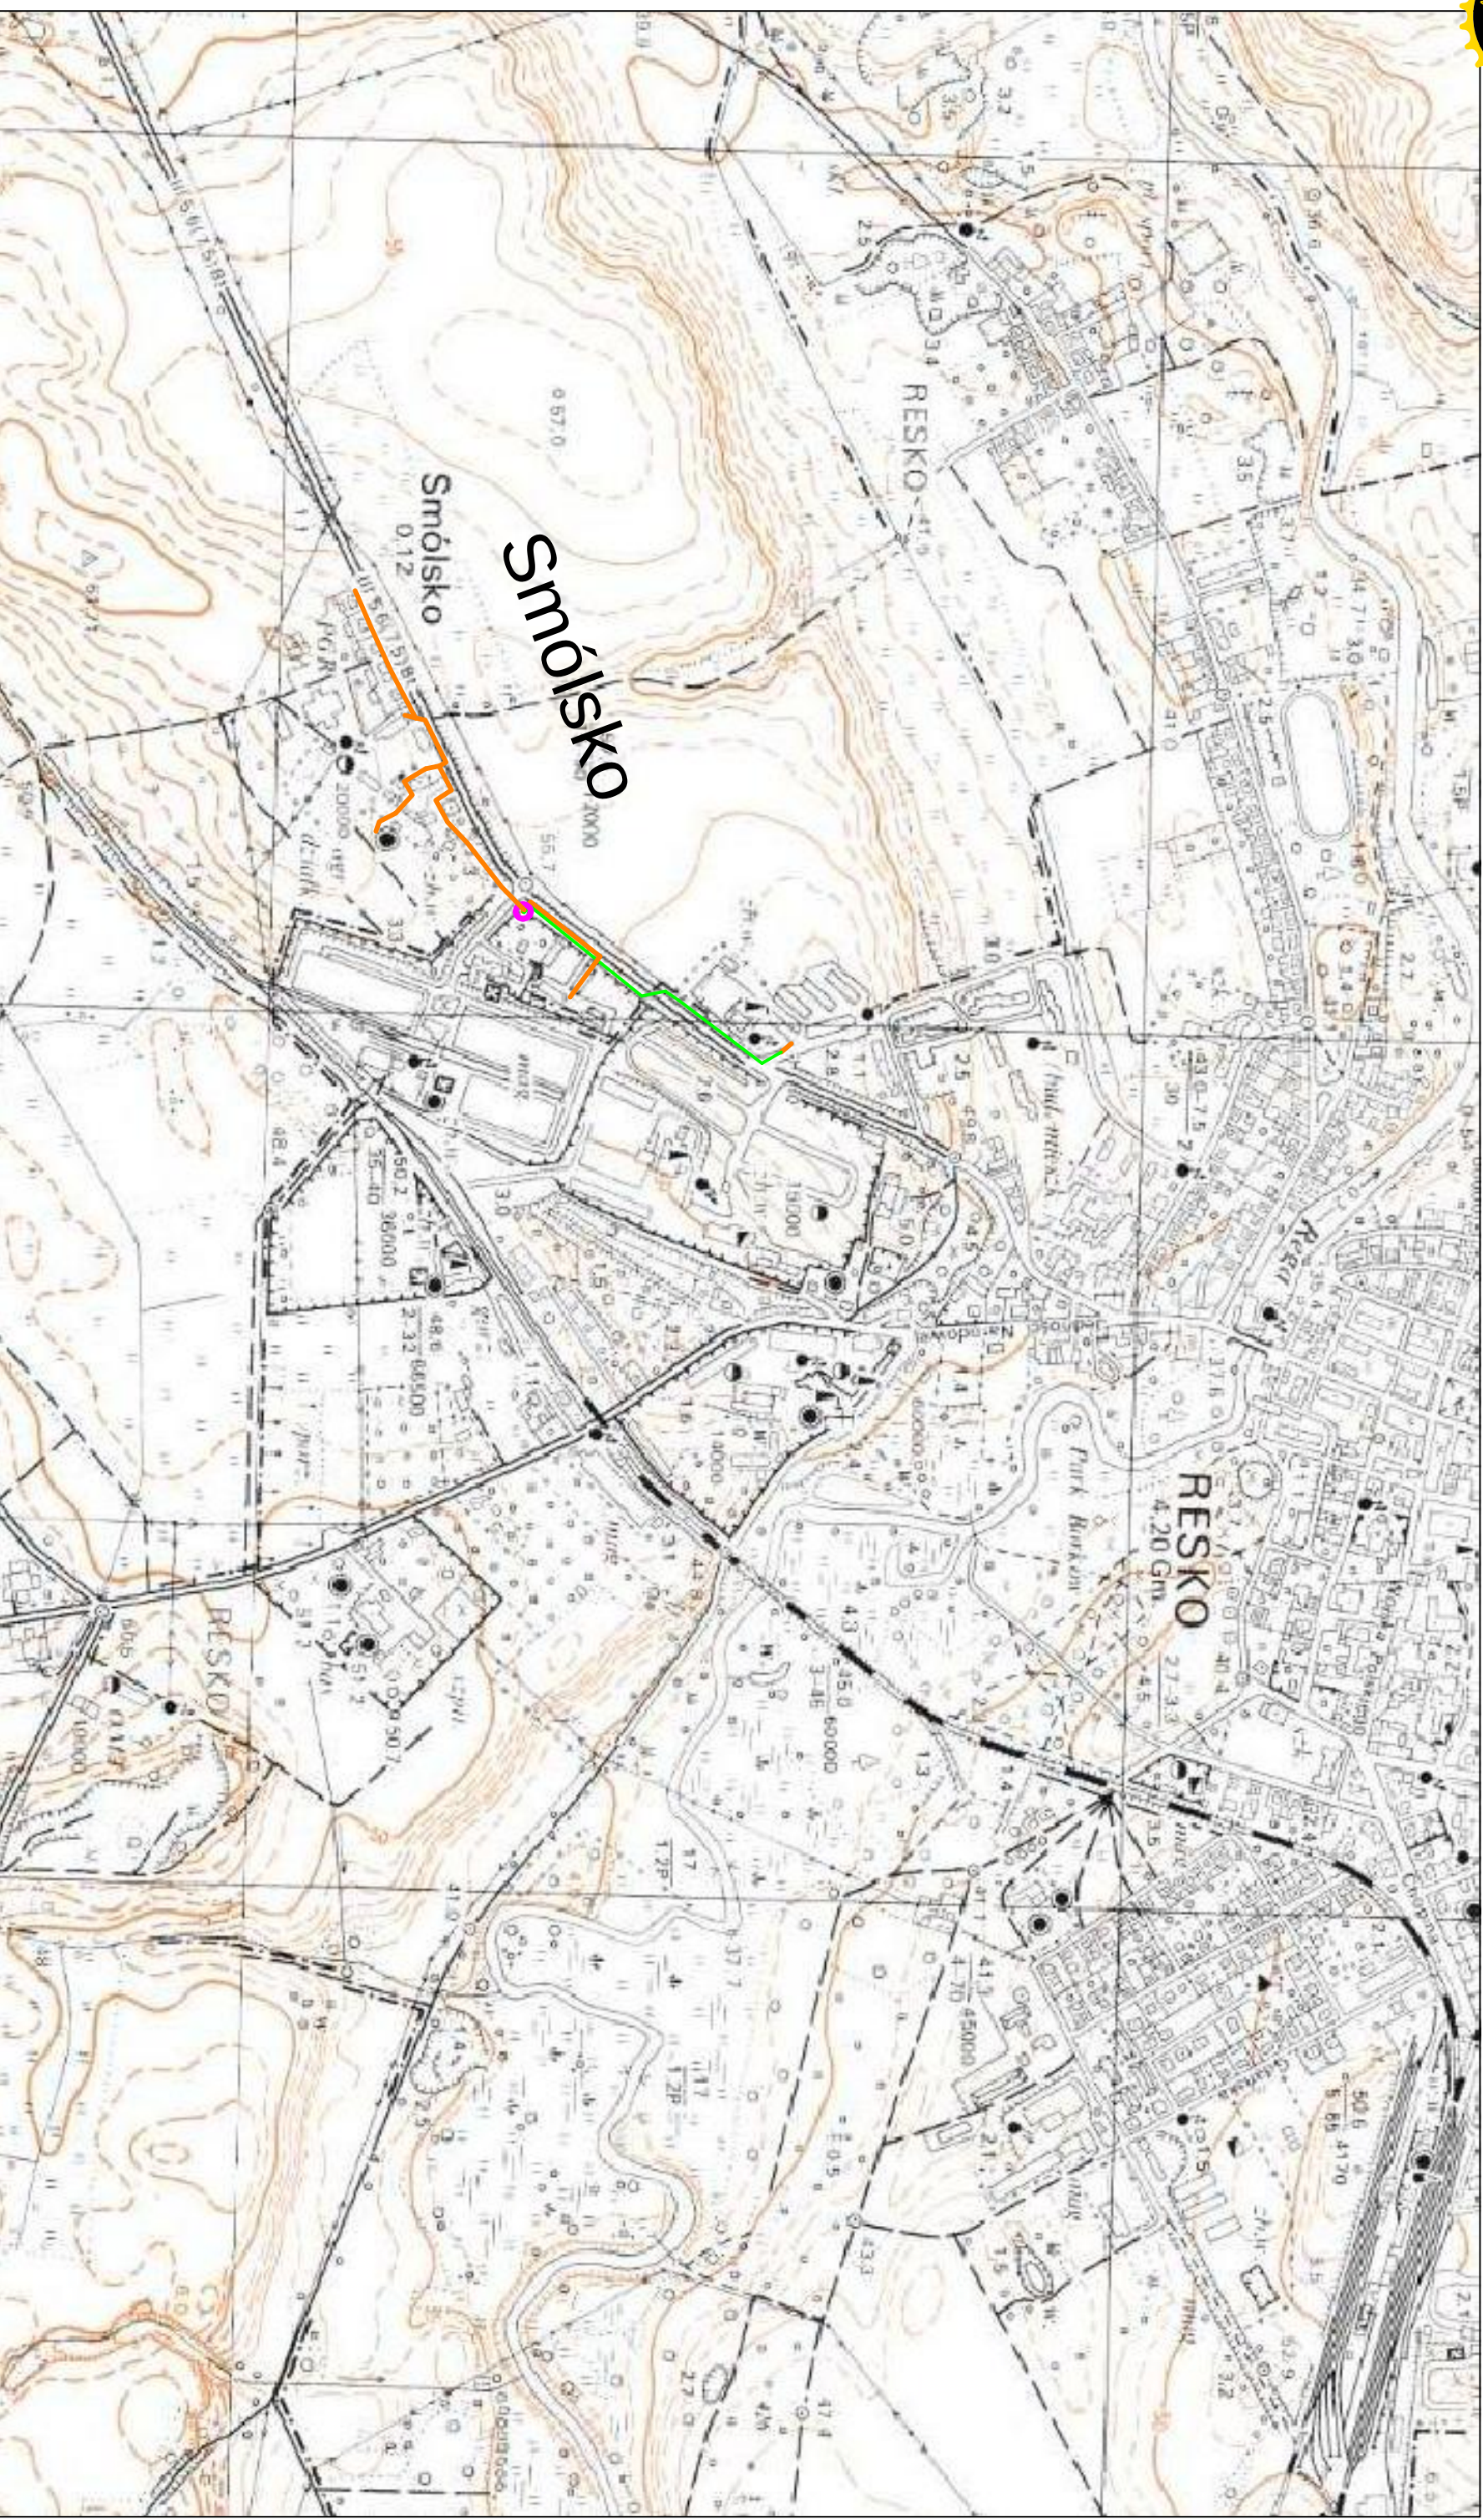

S.0 - Mapa poglądowa lokalizacji inwestycji skala 1:10000

- kanaly ściekowe grawitacyjne
- rurociąg tłoczny ścieków
- przepompownia ścieków