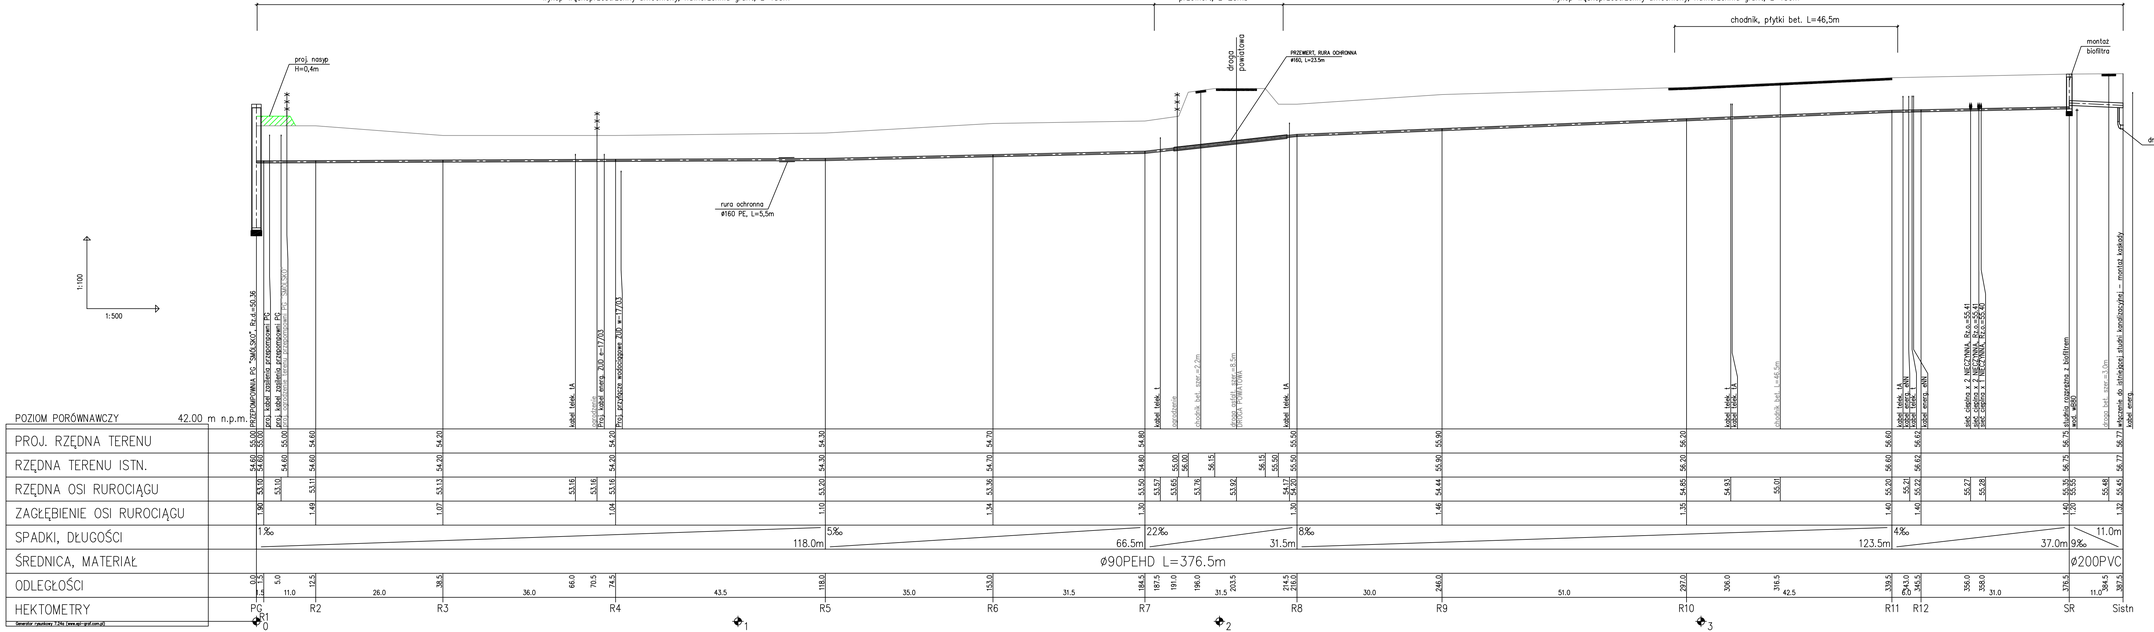

UWAGA:

1. Rzędne posadowienia kolidującego uzbrojenia podziemnego z proj. kanalizacją należy ustalić na placu budowy.
2. Po ułożeniu rurociągów teren należy przywrócić do stanu pierwotnego.
3. Nie wyklucza się pojawienia niezinwentaryzowanego uzbrojenia na trasie projektowanej sieci kanalizacyjnej
4. Przy skrzyżowaniu z istn. uzbrojeniem podziemnym zastosować się do zapisów dysponentów uzbrojenia zgodnie z protokołem ZUD

jednostka projektowa:

"INWOD"
Biuro Inżynierii Środowiska
Projektowania i Nadzoru
70-314 Szczecin
ul. Wojska Polskiego 1
tel./fax: 091-489-38-28

autor/proj.branżowa:
mgr inż.
Piotr Byczkowski
upr. 160/Sz/2002

opracował:
inż.
Mateusz Dołżonek

sprawdził:
mgr inż.
Waldemar Łagiewka
upr. 329/Sz/89

Przyrzeka projektowa zastrzega sobie w stosunku do niniejszego projektu wszelkie prawa wynikające z ustawy o prawie autorskim.

zamawiający:
Gmina Resko
ul. Rynek 1
73-315 Resko

przedsięwzięcie:
Budowa sieci kanalizacji sanitarnej w miejscowości Łagowina, Smólsko, Prusim, gmina Resko

obiekt:
SMÓLSKO

nr/Symbol zadania:
ZADANIE 2

Budowa sieci kanalizacji sanitarnej w m. Smólsko

stadium:
PROJEKT BUDOWLANO - WYKONAWCZY

tytuł techn.:
Projekt zagospodarowania terenu

tytuł rysunku:
Profil podłużny

miejsce i data:
SZCZECIN, III.2013

skala:
1:100/500

nr rys.:
8