

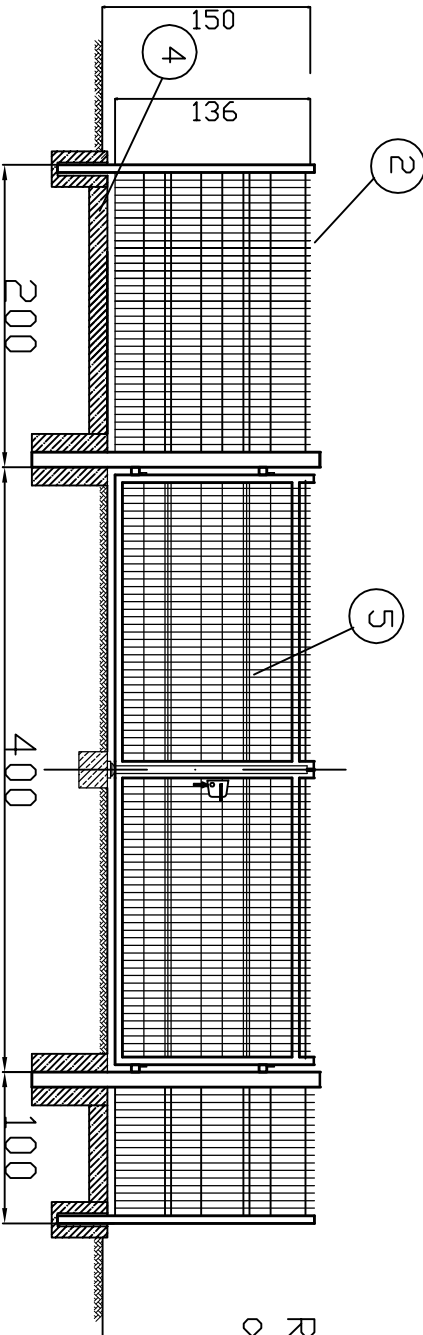


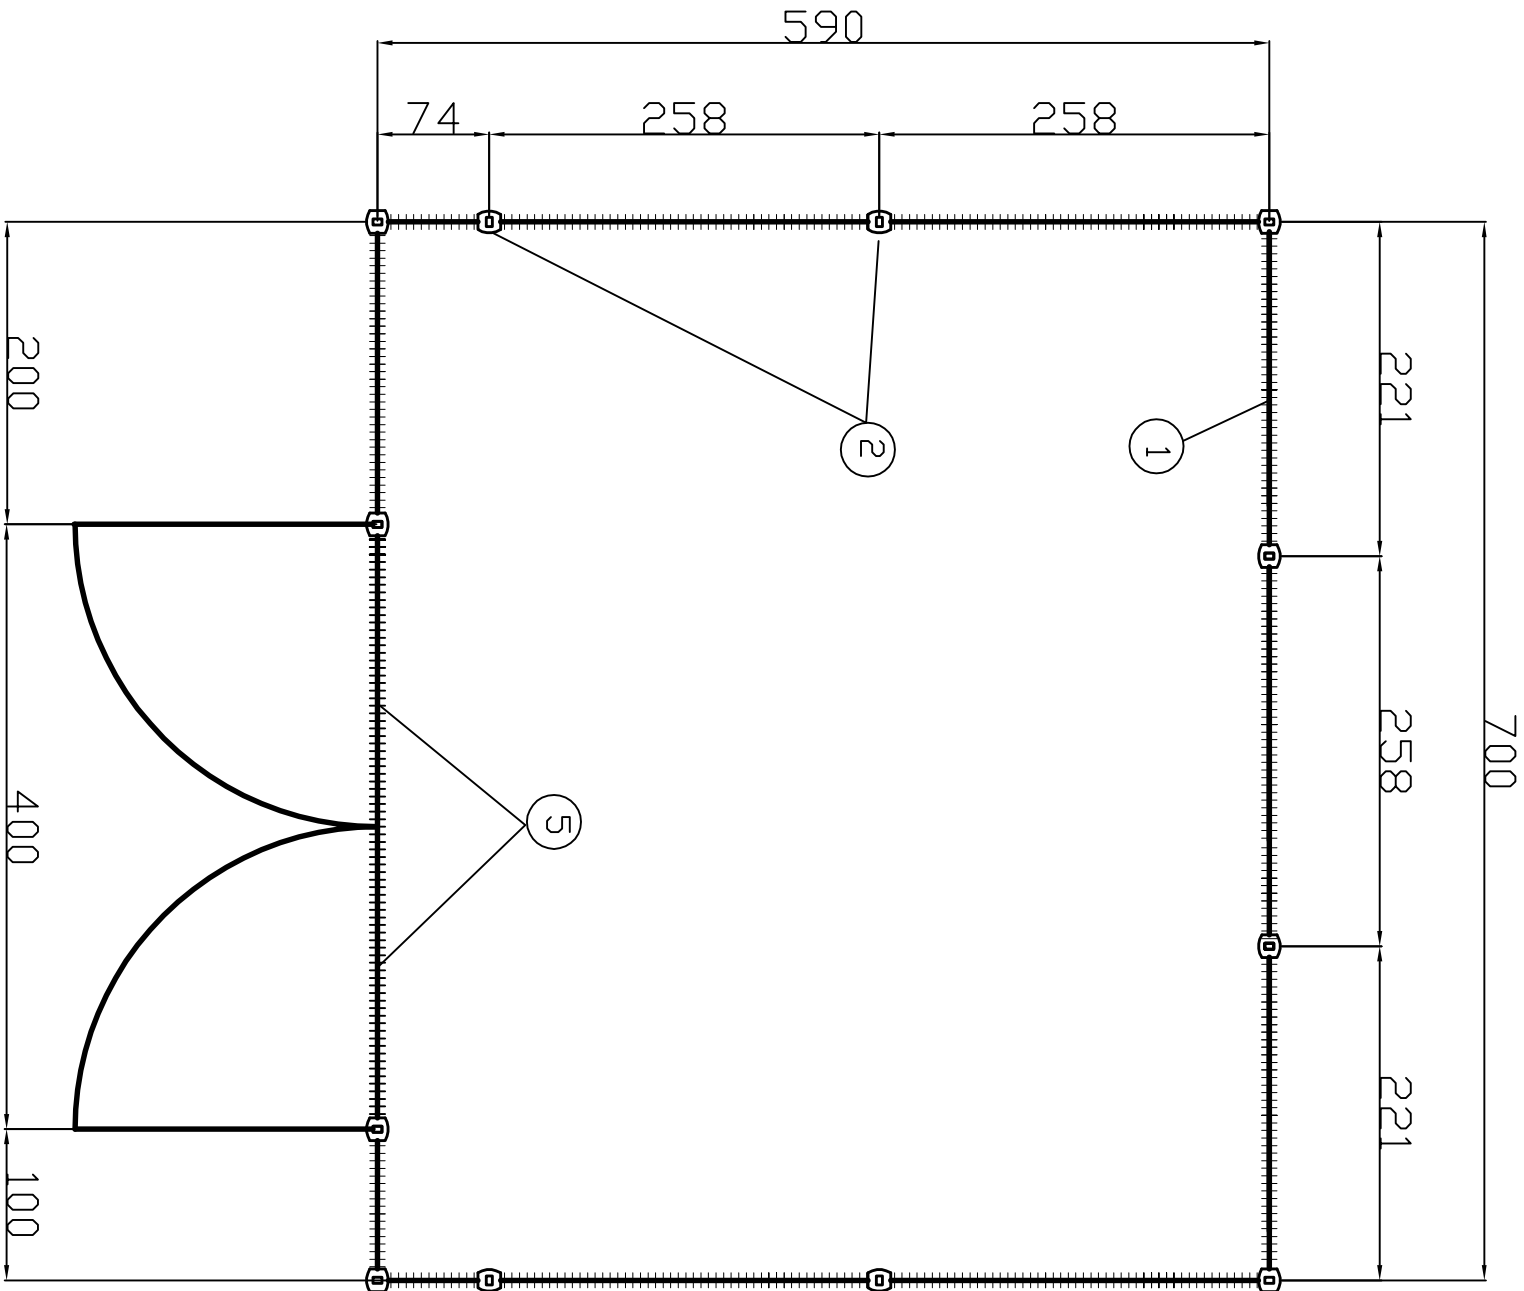

Kompletne przesło ogrodzenia panelowego

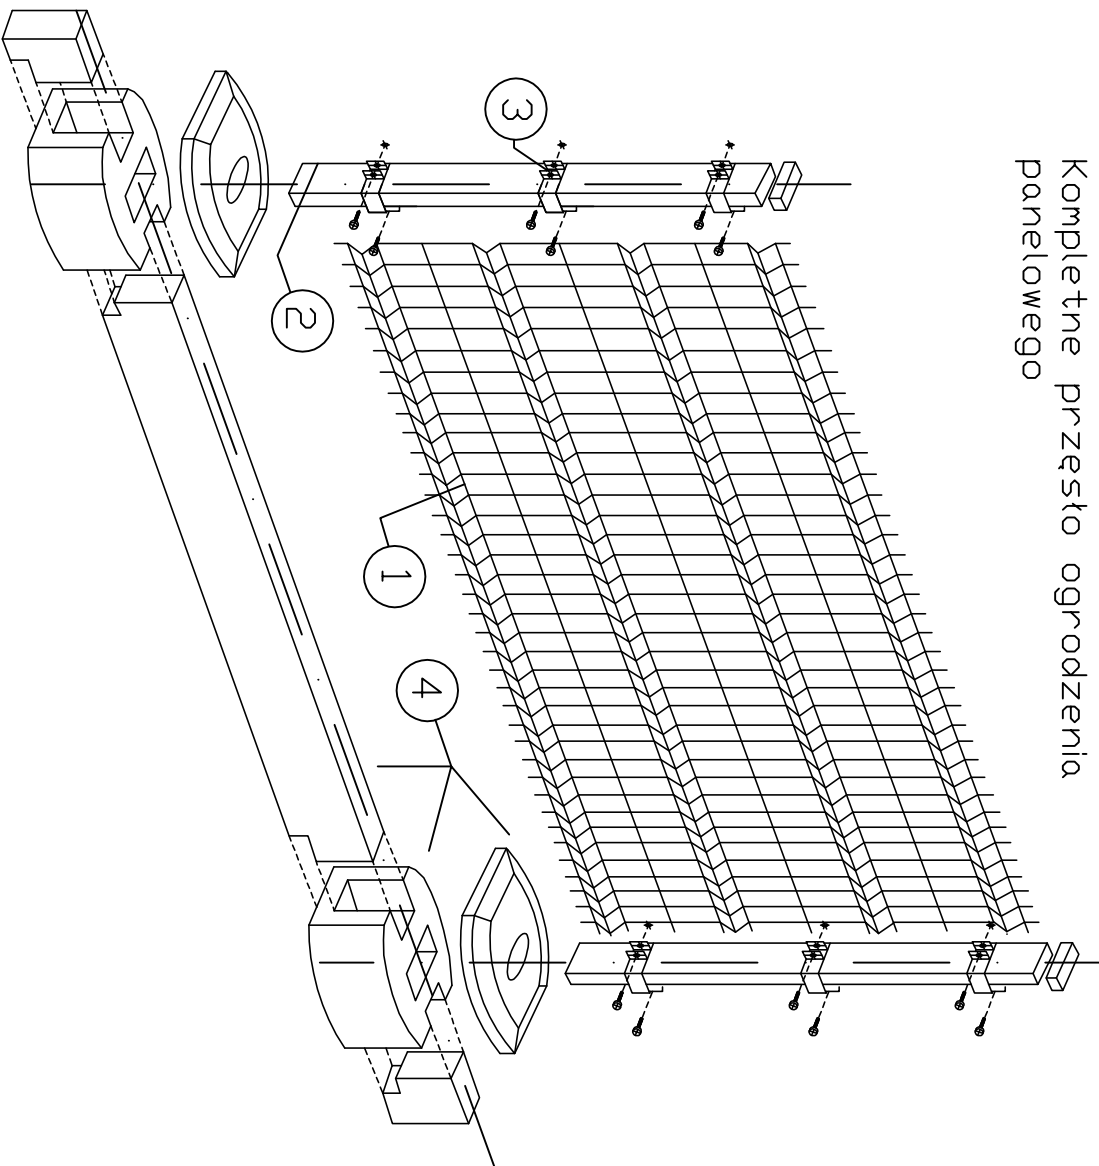

- 1-panel ogrodzeniowy 4w
2-słupek panelowy 40x60
3-obejma montażowa
4-cokół prefabrykowany
5-brama dwuskrzydłowa, szer. 4,0m

Rozstaw osiowy słupków dla modułu powtarzalnego=2,58 m

redniostko, projektowo: "INWOD" <i>Inżynieria Społeczności i Wody</i> Projektowanie i Nadzór 70-206 Szczecin ul. Dworcowa 2a tel./fax: 091-488-38-28		INWESTOR: Gmina Resko ul. Rynek 1 72-315 Resko	
autor/projektował: mgr inż. Piotr Byczkowski upr. 160/Sz/2002		przebieganie: Budowa sieci kanalizacji sanitarnej w miejscowości Ługovina, Smółsko, Prusim, gmina Resko	
opracował: mgr inż. Małteusz Dołżonek		nr/tytuł zadania: ZADANIE 2 Budowa sieci kanalizacji sanitarnej w m. Smółsko	
sprawdził: mgr inż. Waldemar Łagiewka upr. 323/Sz/89		tytuł tomu: PROJEKT BUDOWLANO-WYKONAWCZY	
tytuł rysunku: Ogrodzenie przepompowni ścieków		tytuł rysunku: PG "Smółsko"	
data: SZCZECIN, III. 2013		nr rysu: 10	