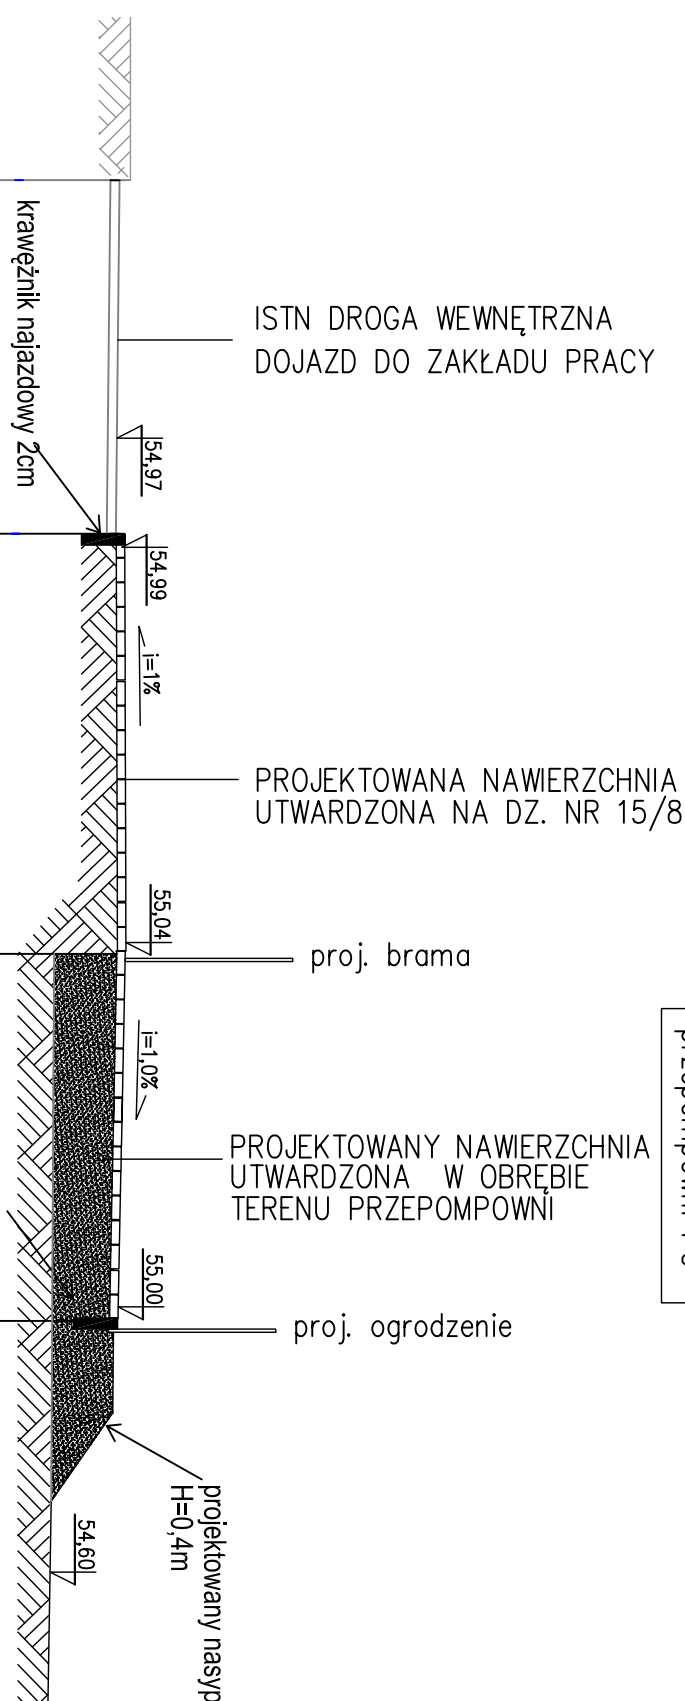


[illegible]

"INWOD"
Inżynieria Środowiska i Wodnego
Projektowanie i Monitoring
70-206 Szczecin
ul. Dworkowa 2a
tel/fax. 091-488-38-88

autor/projektował:

dr inż.
Stanisław Majer
upr. ZAP 0190/PWDD/09

Pracownia projektowa zastrzega sobie w stosunku do niniejszego projektu wszelkie prawa wynikające z ustawy o prawie autorskim.

INWESTOR:	
Gmina Resto ul. Rynek 1 72-315 Resto	
PRZEDSIĘWZIĘCIE:	
Budowa sieci kanalizacji sanitarnej w miejscowości Lusowina, Smółko, Prusim, gmina Resto	
OBIĘKT:	
SMÓLSKO	
nr/tytuł zadania:	
Budowa sieci kanalizacji sanitarnej w m. Smółko	
Stadium:	
PROJEKT BUDOWLANO - WYKONAWCZY	
tytuł tomu:	
Projekt nawierzchni umocnionej przy przepompowni	
tytuł rysunku:	
profil podziwiny	
nr. skł. i data	nr. rys.
SZCZEGIN, III.2013	
składowo	2