


NA WIERZCHNIA UMOCNIONA PRZY PRZEPOMPOWNI
PG "Smółsko"

PRZĘKRÓJ A - A

NA WIERZCHNIA: KOSTKA BETONOWA

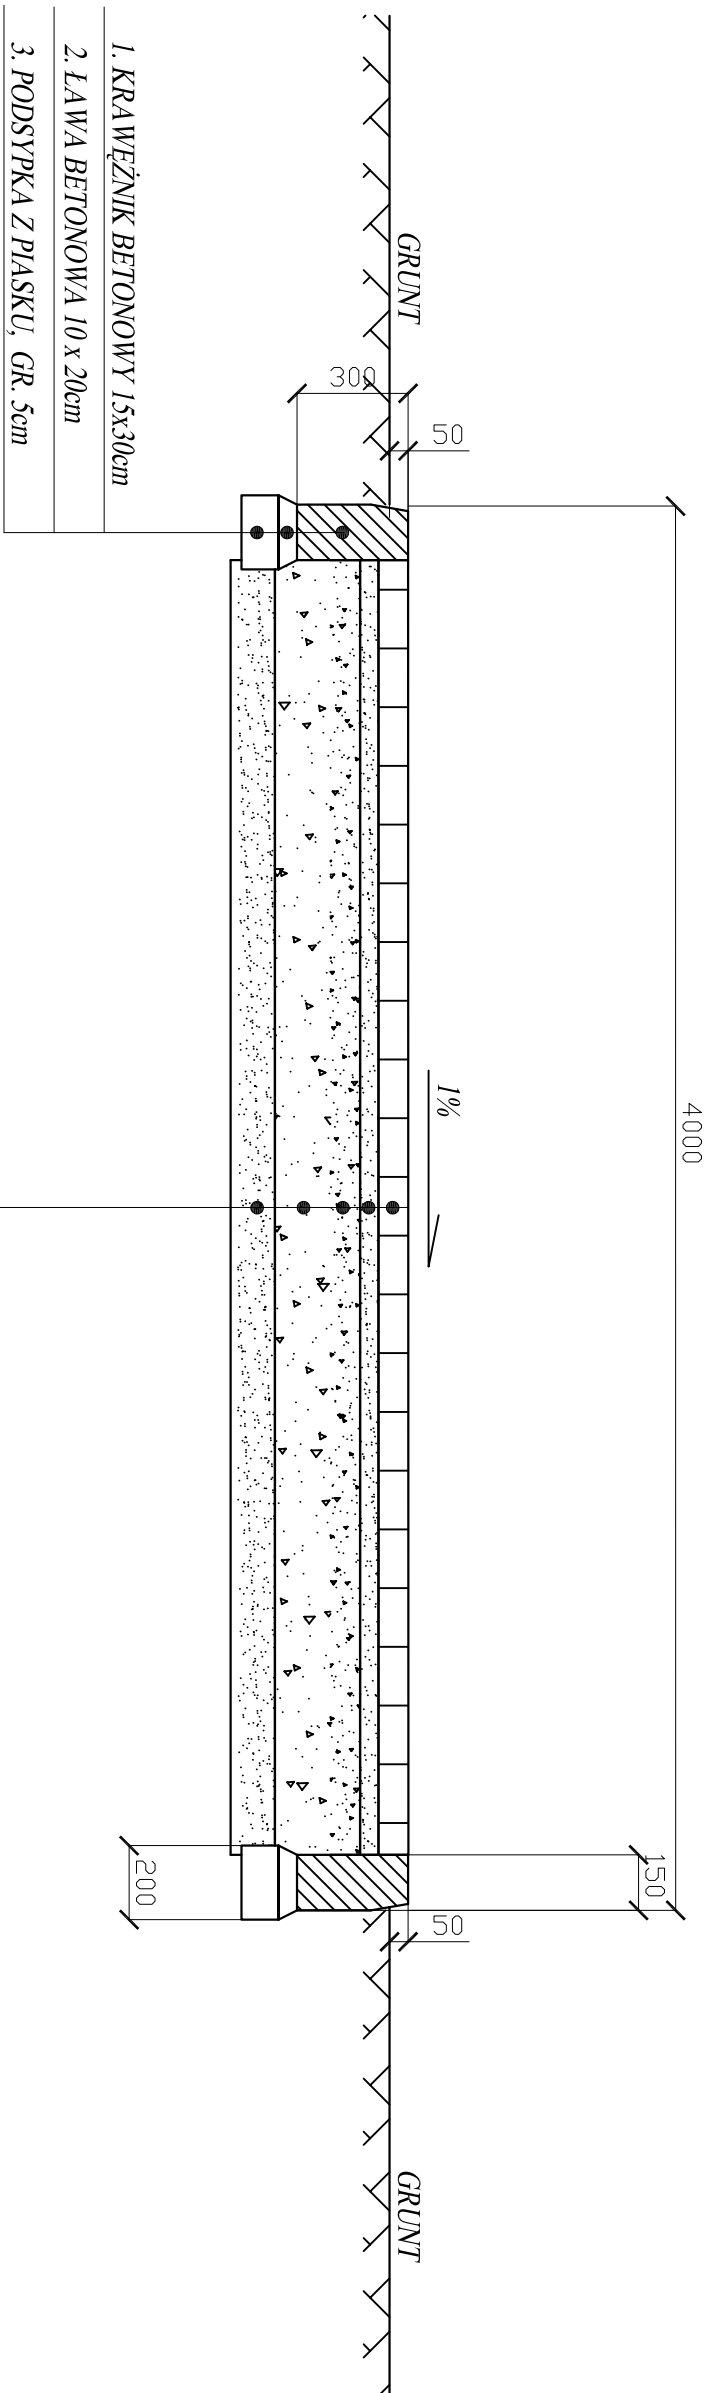

1. KOSTKA BETONOWA GR. 8cm
2. PODSYPKA CEMENTOWA GR. 10cm
3. PODBUDOWA Z KRUSZYWA ŁAMANEGO (TEUCZEŃ 0/31,5) GR. 15cm
4. WARSTWA WYRÓWNAWCZA Z PIASKU GR. 10cm

INWESTOR:	
Gmina Resko ul. Rynek 1 72-315 Resko	
PRZEDSIĘWZIĘCIE:	
Budowa sieci kanalizacji sanitarnej w miejscowości Ługowina, Smółsko, Prusim, gmina Resko	
OBIEKT:	
SMÓLSKO	
PRZETWÓRZENIE:	
ZADANIE 2 Budowa sieci kanalizacji sanitarnej w m. Smółsko	
STADIUM:	
PROJEKT BUDOWLANO - WYKONAWCZY	
TYTUŁ TONU:	
Projekt nawierzchni umocnionej przy przepompowni	
TYTUŁ RYSUNKU:	
przekrój poprzeczny	

AUTOR/PROJEKTOWAŁ:	
dr inż. Stanisław Majer upr. ZAP 0190/PWJD/09	

"INWOD"
Inżynierynia Środowiska Wodnego
Projektowanie i Nadzory
70-206 Szczecin
ul. Dworcowa 2a
tel./fax. 091-488-38-28

Pracownia projektowa zastrzega sobie w stosunku
do niniejszego projektu wszelkie prawa wynikające
z ustawy o prawie autorskim.

Skala	Prace i data	Prace rys
1:25	SZCZECIN, III.2013	3