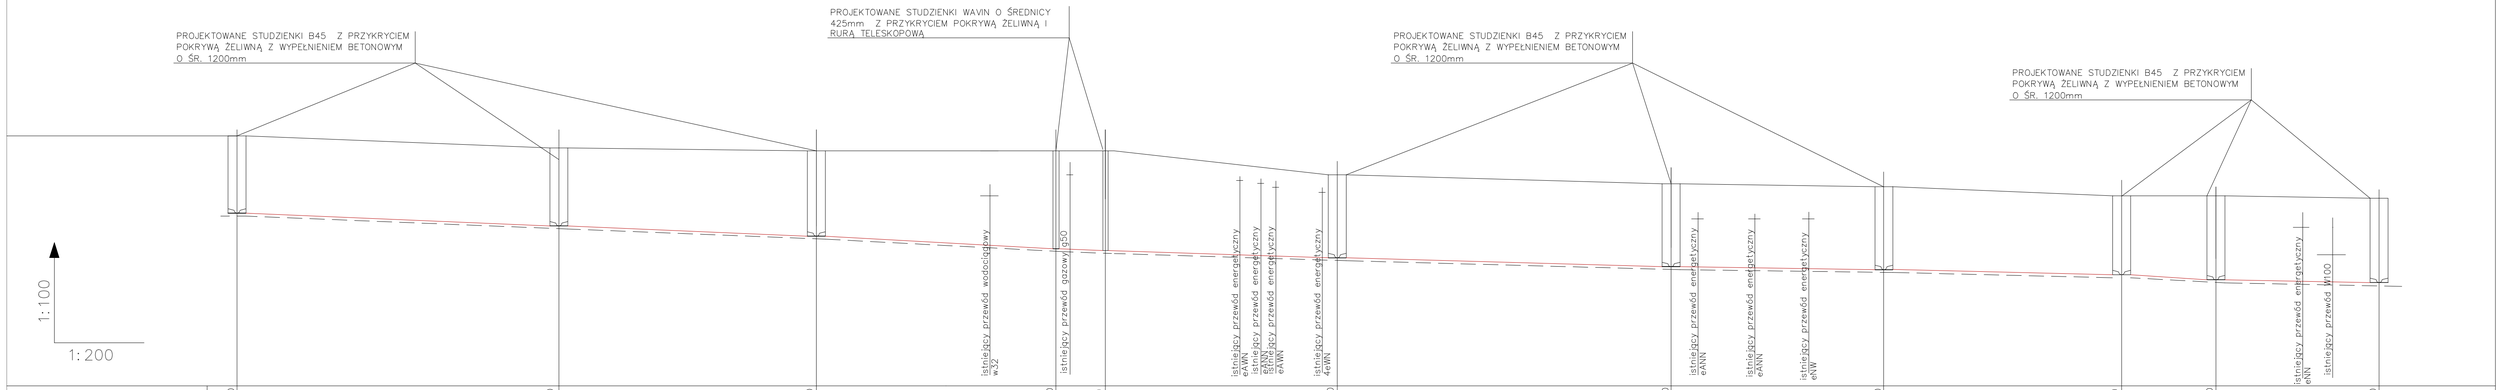

RZĘDNA TERENU	62,20		61,80		61,70		61,80	61,80		60,90		60,60		60,40		60,20	60,30		60,20	
RZĘDNA DNA KAN. SANIT	59,62		59,19		58,85		58,53	58,47		58,15		57,87		57,72		57,56	57,49		57,38	
GŁĘBOKOŚĆ WYKOPU	2,58		2,61		2,85		3,27	3,33		2,75		2,73		2,68		2,64	2,81		2,82	
ŚREDNICE I SPADKI		i = 2.0% PCV 200mm SN8		i = 2.0% PCV 200mm SN8		i = 2.0% PCV 200mm SN8		PCV 200mm SN8 i = 1.8%	SN8 i = 2.0% PCV 200mm SN8		i = 1.2% PCV 200mm SN8		i = 1.0% PCV 200mm SN8		i = 1.0% PCV 200mm SN8		i = 1.0% PCV 200mm SN8	i = 1.0% PCV 200mm SN8		
ODLEGŁOŚCI W M	0,00	21,50	21,50	17,20	38,70	16,00	54,70	3,30	58,00	15,50	73,50	22,30	95,80	14,20	110,0	15,90	125,9	6,30	132,2	10,90	143,1
OZNACZENIA		K25		K26		K27		K28	K29			K30		K31		K32		K33	K34		K11

USŁUGI PROJEKTOWE inż. Andrzej Pierścionek KUNOWO 4 73-110 Stargard Szczeciński tel.91 561 6902 606 692 209	Rysunek	SIEĆ KANALIZACJI SANITARNEJ. PROFIL PODŁUŻNY K25 - K11	NR. RYS. **5**
	ADRES:	ŁOBEZ ul. ul. Niepodległości, Sienkiewicza, Sikorskiego, Cicha	SKALA 1 : 100/200
	INWESTOR	GMINA ŁOBEZ UL. NIEPODLEGŁOŚCI 13	DATA 06.2013
	PROJEKTOWAŁ	inż. ANDRZEJ PIERŚCIONEK upr. nr ZAP/0082/POOS/04	
	SPRAWDZIŁ:	mgr inż. MAŁGORZATA BIELUŃ UPR NR 93/SZ/99	
	Niniejszy rysunek stanowi element dokumentacji chronionej prawem autorskim		