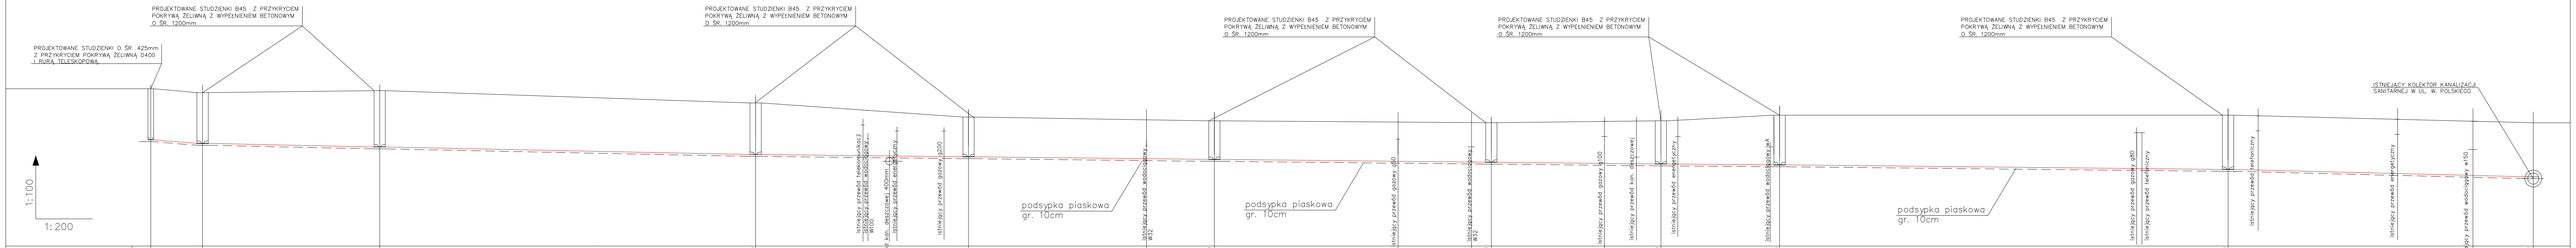

USŁUGI PROJEKTOWE mgr Andrzej Pierścionek	Rysunek	SIEĆ KANALIZACJI SANITARNEJ. PROFIL PODŁUŻNY K51 - K61	NR. RYS. 6
	ADRES:	ŁOBEZ ul. ul. Niepodległości, Sienkiewicza, Sikorskiego, Cicha	SKALA 1 : 100/200
KUBZIEŃSKI & CO SP. Z O.O. Stargard Szczeciński NIP: 851 000 8802 KRS 000 206	INWESTOR	GMINA ŁOBEZ UL. NIEPODLEGŁOŚCI 13	DATA 06.2013
	PROJEKTOWAŁ	inż. ANDRZEJ PIERŚCIONEK upr. nr ZMP/0082/POOS/04	
	SPRAWDZIŁ:	mgr inż. MAŁGORZATA BIELUŃ UPR NR 93/SZ/89	

Niniejszy rysunek stanowi element dokumentacji chronionej prawem autorskim