

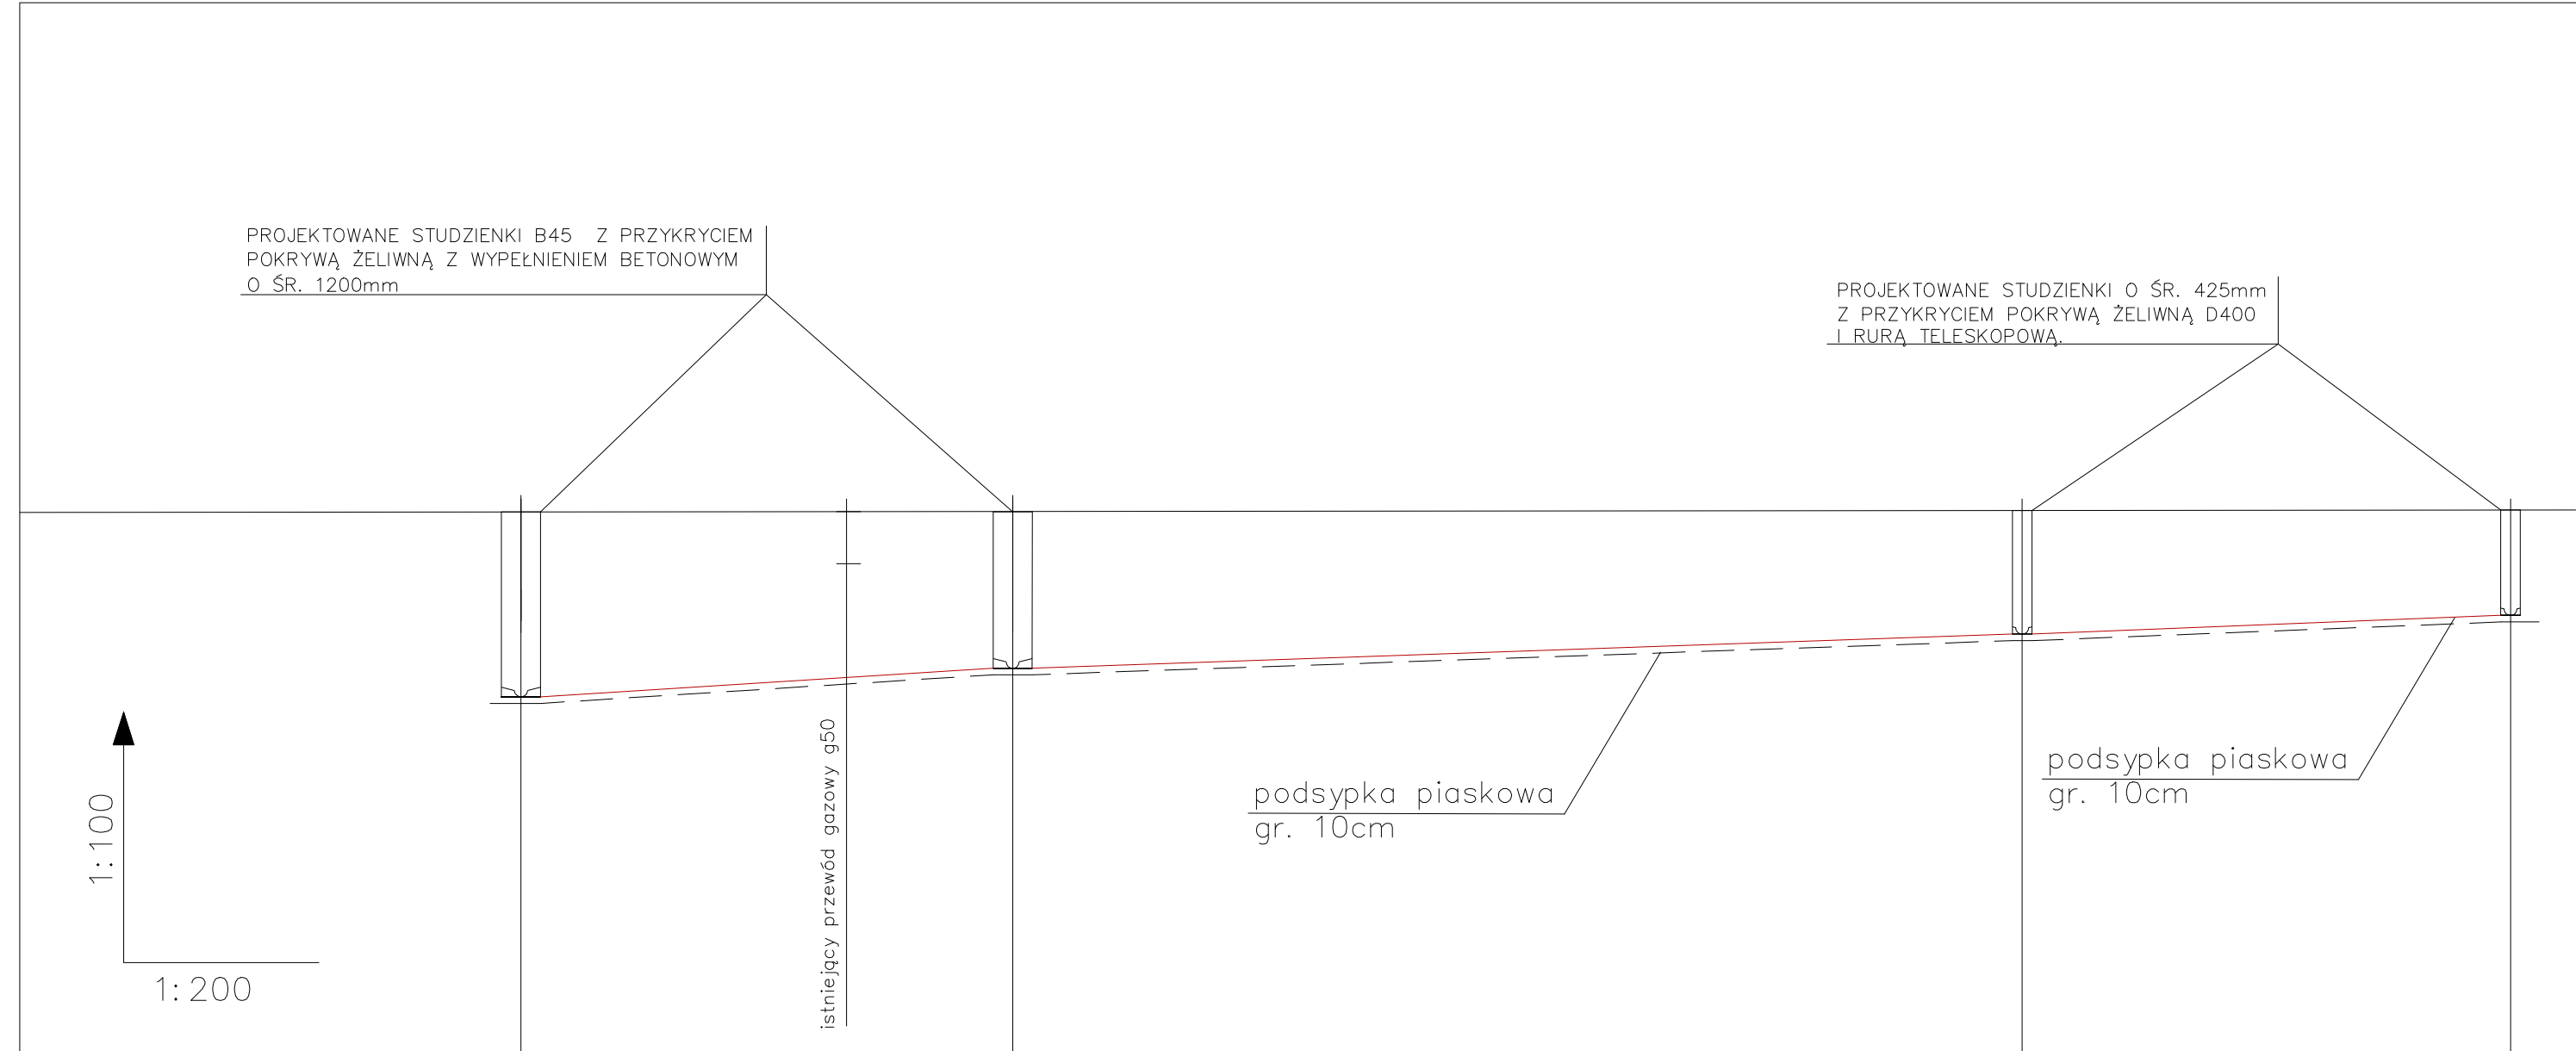


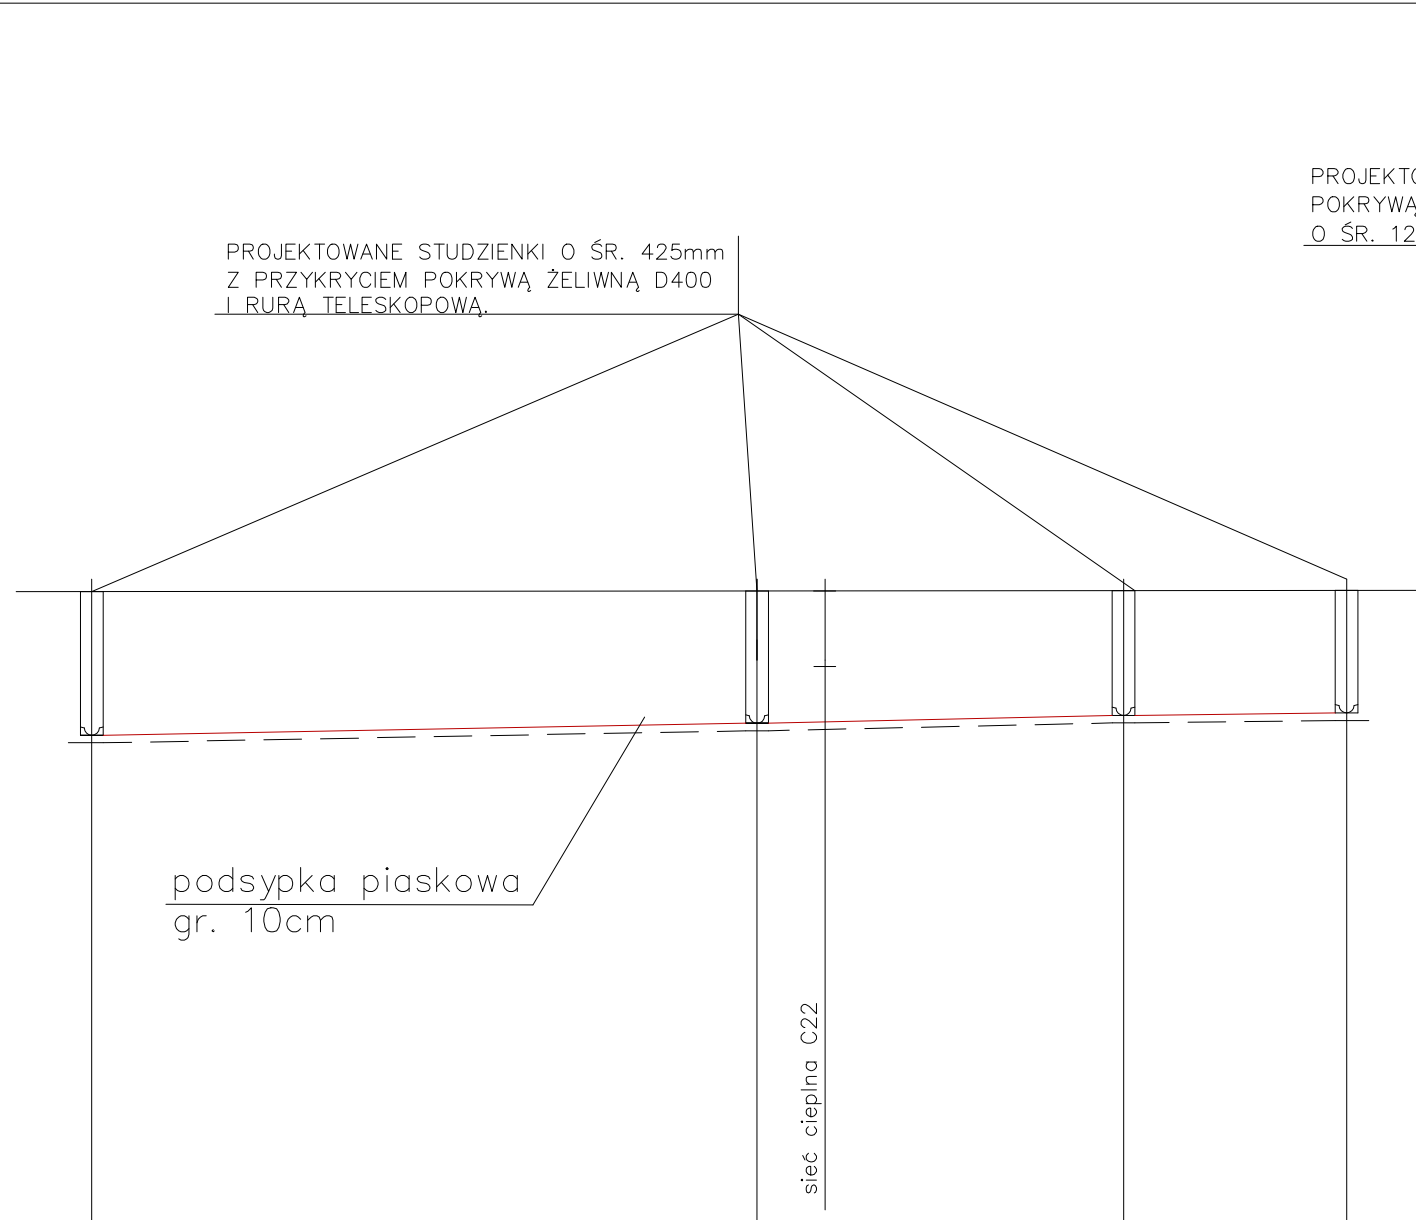

RZĘDNA TERENU	60,45	60,30	60,30	60,30	60,30
RZĘDNA DNA KAN. SANIT	57,71	58,00	58,40	58,68	58,68
GŁĘBOKOŚĆ WYKOPU	2,74	2,30	1,90	1,62	1,62
ŚREDNICE I SPADKI	PCV 200mm SN8 i = 0.5%		PCV 160mm SN8 i = 0,05		PCV 1600mm SN8 i = 0.5%
ODLEGŁOŚCI W M	0,00 15,10	15,10	31,00	46,10	15,00 61,10
OZNACZENIA	K54		K64a		K64

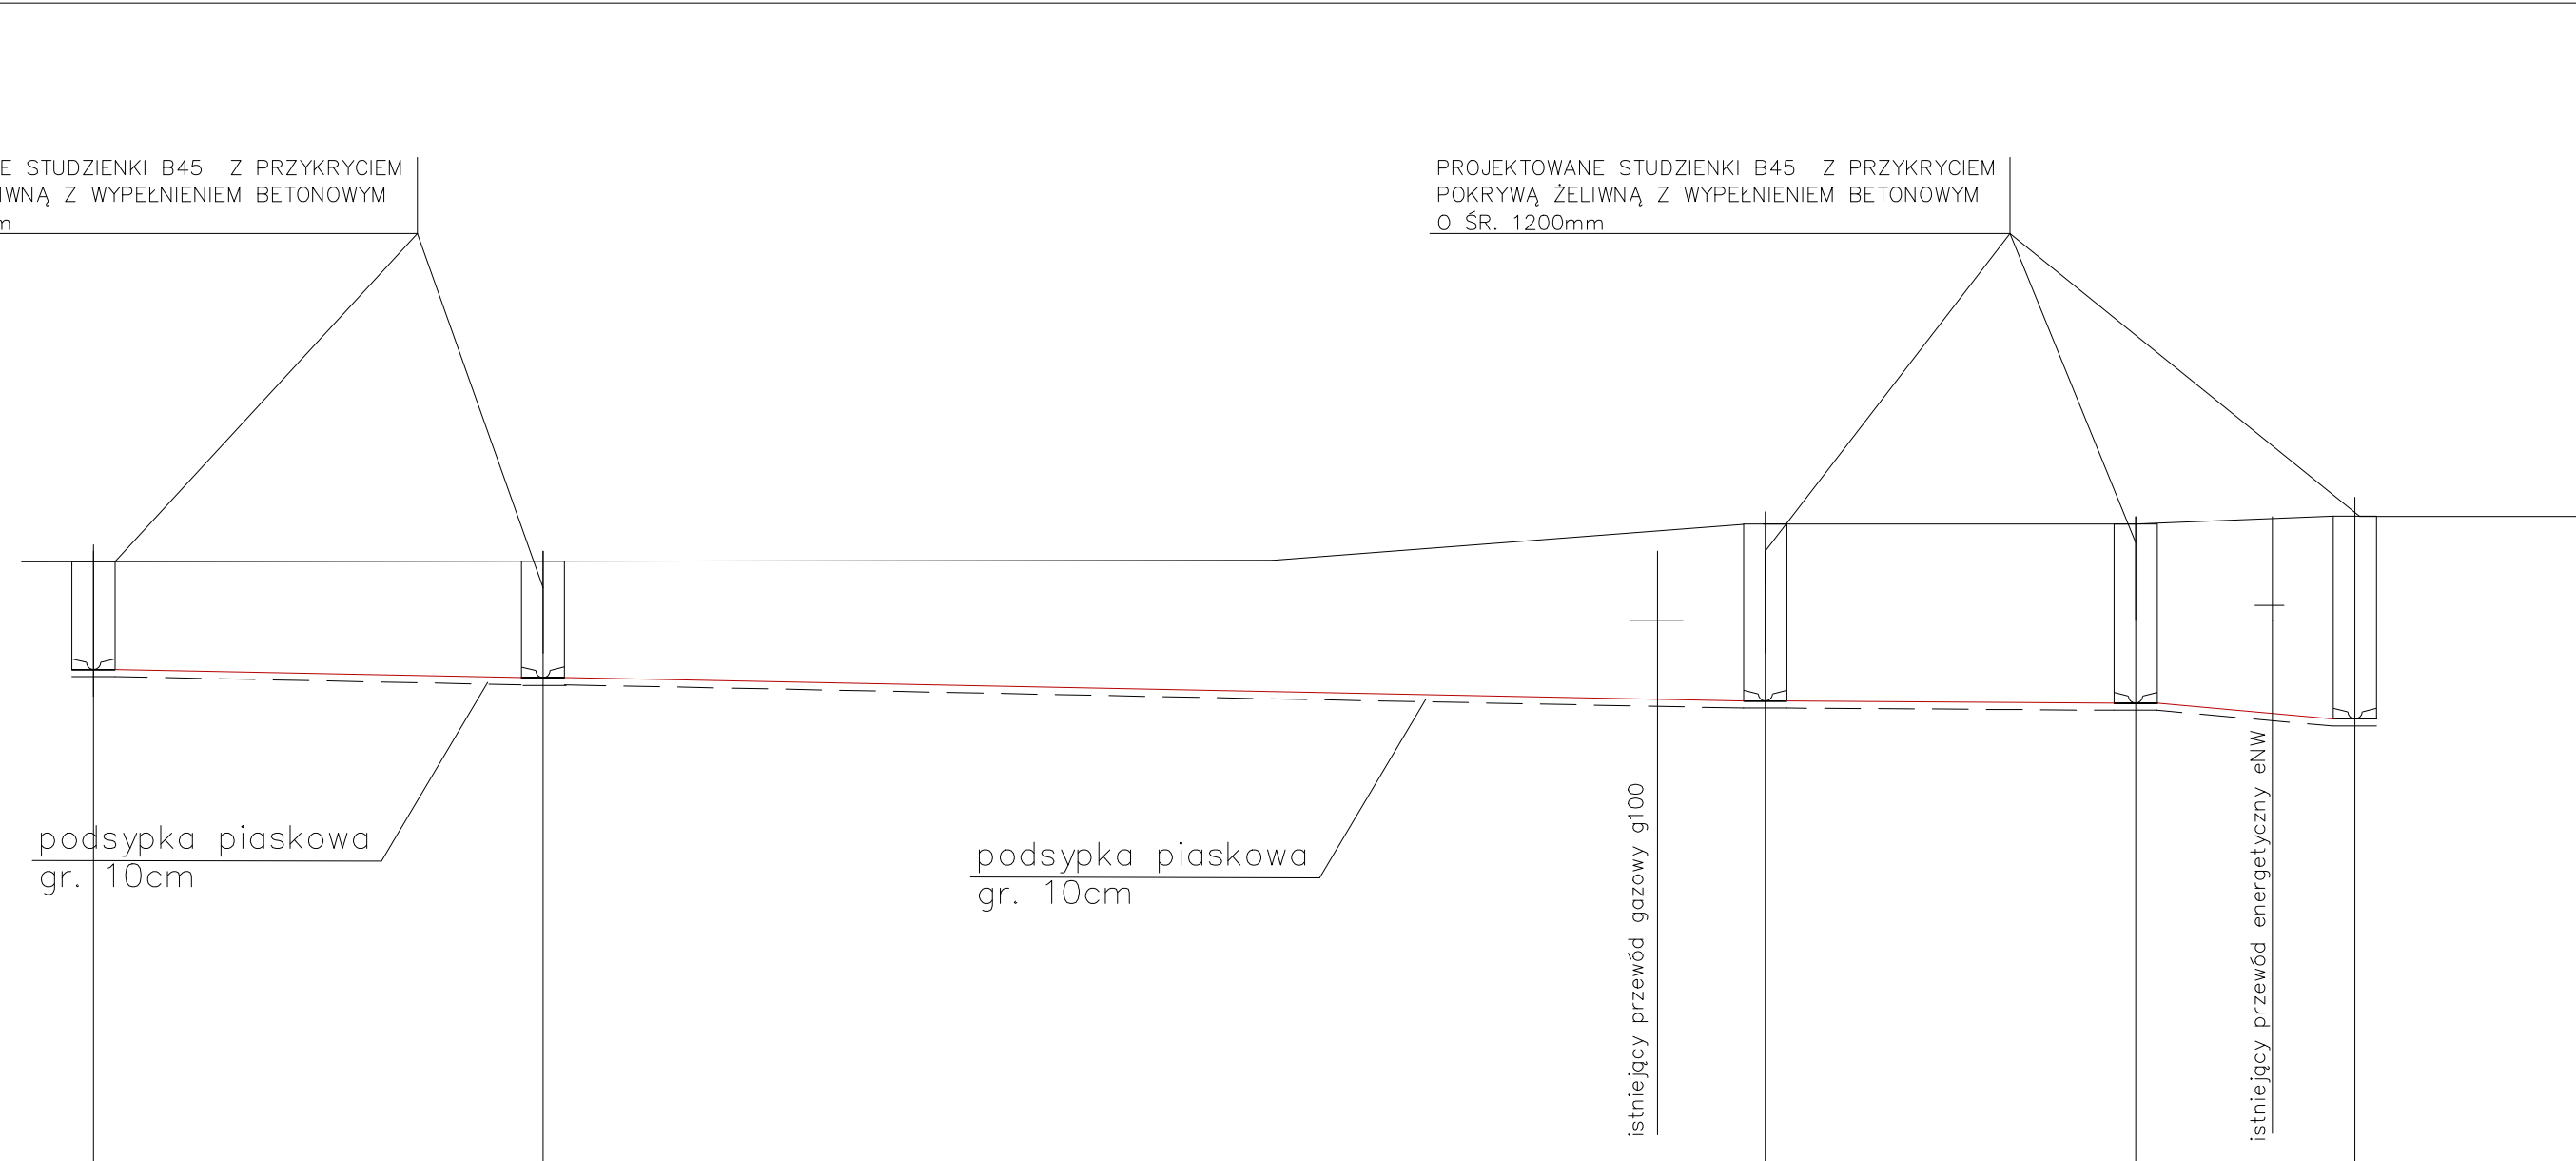

	0,00	17,60	17,60	9,70	27,30	5,90	33,20	
	PCV 160mm SN8 $i = 1,0\%$		PCV 160mm SN8 $i = 0,8\%$		PCV 160mm SN8 $i = 0,8\%$			
	1,90	58,40	1,75	58,70	1,65	58,90	1,65	59,20
	60,30		60,45		60,55		60,45	
K64			K67			K66	K65	

[illegible]

USŁUGI PROJEKTOWE inż. Andrzej Pierścionek	Rysunek	SIEĆ KANALIZACJI SANITARNEJ PROFIL PODŁUŻNY K54 - K63; K64 - K67 - K66 - K65; K36 - K11	NR. RYS. 8
	ADRES:	ŁÓBEŻ UL. Niepodległości, Sienkiewicza, Sikorskiego, Cicha	SKALA 1 : 100/200
KUNOWO 4 73-110 Stargard Szczeciński	INWESTOR	GMINA ŁÓBEŻ UL. NIEPODLEGŁOŚCI 13	DATA 06.2013
	PROJEKTOWAŁ	inż. ANDRZEJ PIERŚCIONEK upr. nr ZAP/0082/P00S/04	
tel.91 361 6902 606 692 209	SPRAWDZIŁ:	mgr inż. MAŁGORZATA BIELUŃ UPR. NR 93/SZ/99	
Niniejszy rysunek stanowi element dokumentacji chronionej prawem autorskim			