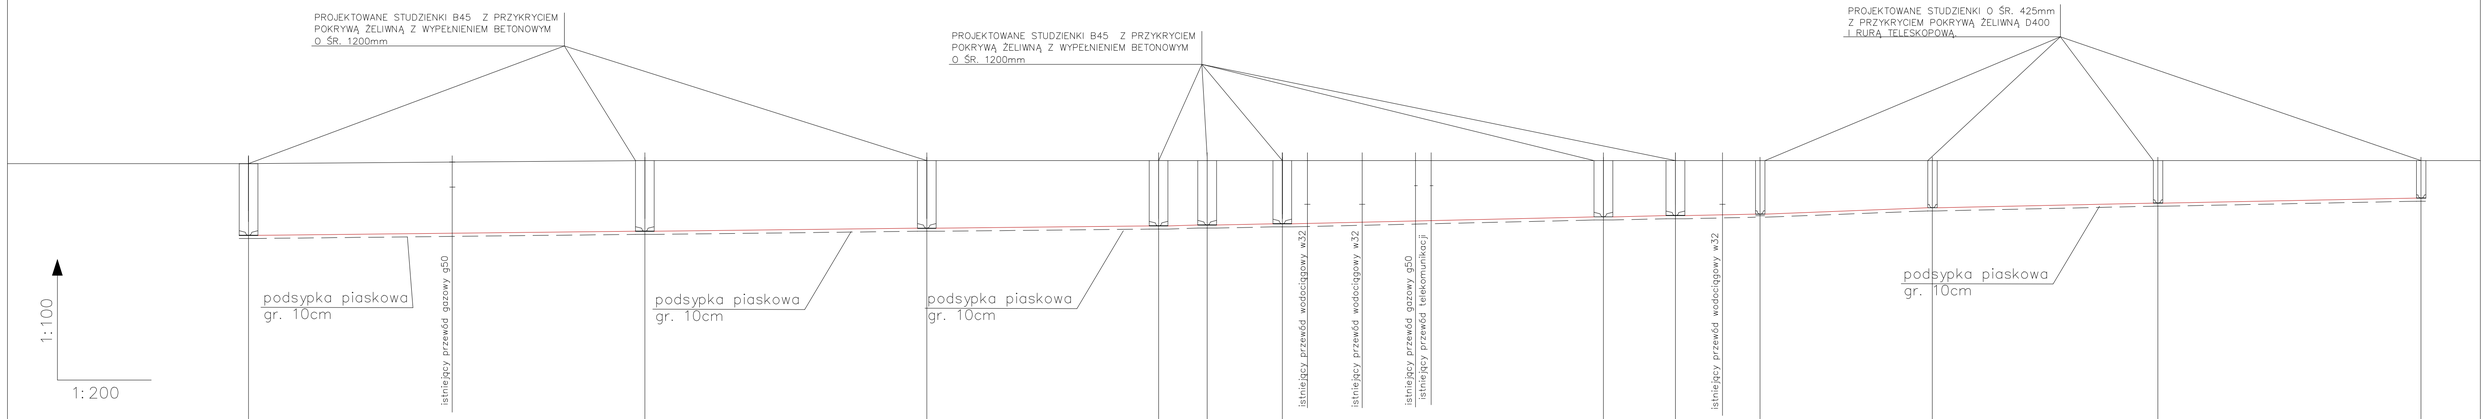

USŁUGI PROJEKTOWE inż. Andrzej Pierścionek	Rysunek	SIEĆ KANALIZACJI SANITARNEJ. PROFIL PODŁUŻNY K58 - K95	NR. RYS. **7**
	ADRES:	ŁOBEZ ul. ul. Niepodległości, Sienkiewicza, Sikorskiego, Cicha	SKALA 1 : 100/200
KUNOWO 4 73-110 Stargard Szczeciński	INWESTOR	GMINA ŁOBEZ UL. NIEPODLEGŁOŚCI 13	DATA 06.2013
	PROJEKTOWAŁ	inż. ANDRZEJ PIERŚCIONEK upr. nr ZAP/0082/POOS/04	
tel.91 563 6902 606 692 209	SPRAWDZIŁ:	mgr inż. MAŁGORZATA BIELUŃ UPR NR 93/SZ/99	
	Niniejszy rysunek stanowi element dokumentacji chronionej prawem autorskim		