

RYS. NR 1





1:100
1:500





teren ZZDW przy posesji ul.Armi Kraj

POZIOM PORÓWNAWCZY 70.00 m n.p.m.


RZĘDNA TERENU ISTN.		82.60		82.80	82.40	83.20		83.10		83.20		83.37		83.63		83.80		83.90	
RZĘDNA DNA KANAŁU		80.50			80.65			80.75		80.85		80.92		81.23		81.30		82.20	
ZAGŁĘBIENIE DNA KANAŁU		2.10			2.55			2.35		2.35		2.45		2.40		2.50		1.70	
ZAGŁĘBIENIE DNA WYKOPU		2.30			2.75			2.55		2.55		2.65		2.60		2.70		1.90	
SPADKI, DŁUGOŚCI		0.69% 21.9m			0.55% 18.1m		0.75% 13.3m		0.52% 13.6m		1.46% 21.3m			0.52% 13.4m		1.93% 15.5m		1.22% 13.6m	
ŚREDNICA, MATERIAŁ		ø200PVC-U L=174.4m																	
KĄTY POZIOME				72.0°		17.9°		-2.7°		0.0°		-0.0°		0.0°		1.0°			
ODLEGŁOŚCI		0.0	4.2 5.8 7.1	8.1 14.1	21.9	18.1	40.0	47.7	53.4	58.0	66.9	21.3	88.2	92.2	101.6	107.0 108.6	117.1	131.6	
HEKTOMETRY		S136			S137		S138		Sr139		Sr140		S141		S142		S143		

PRO-EXO Art. Profil Generator 5.0

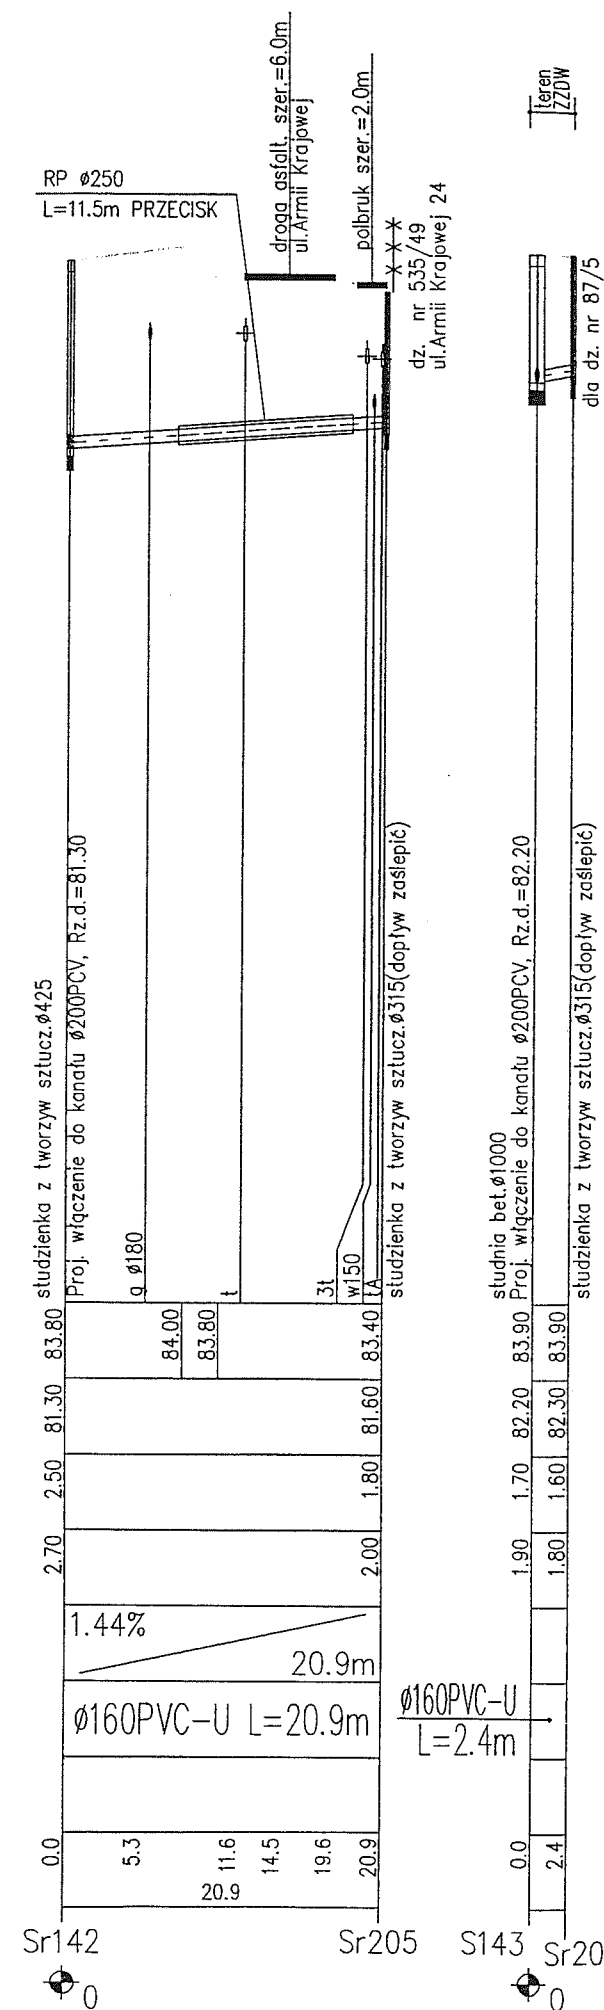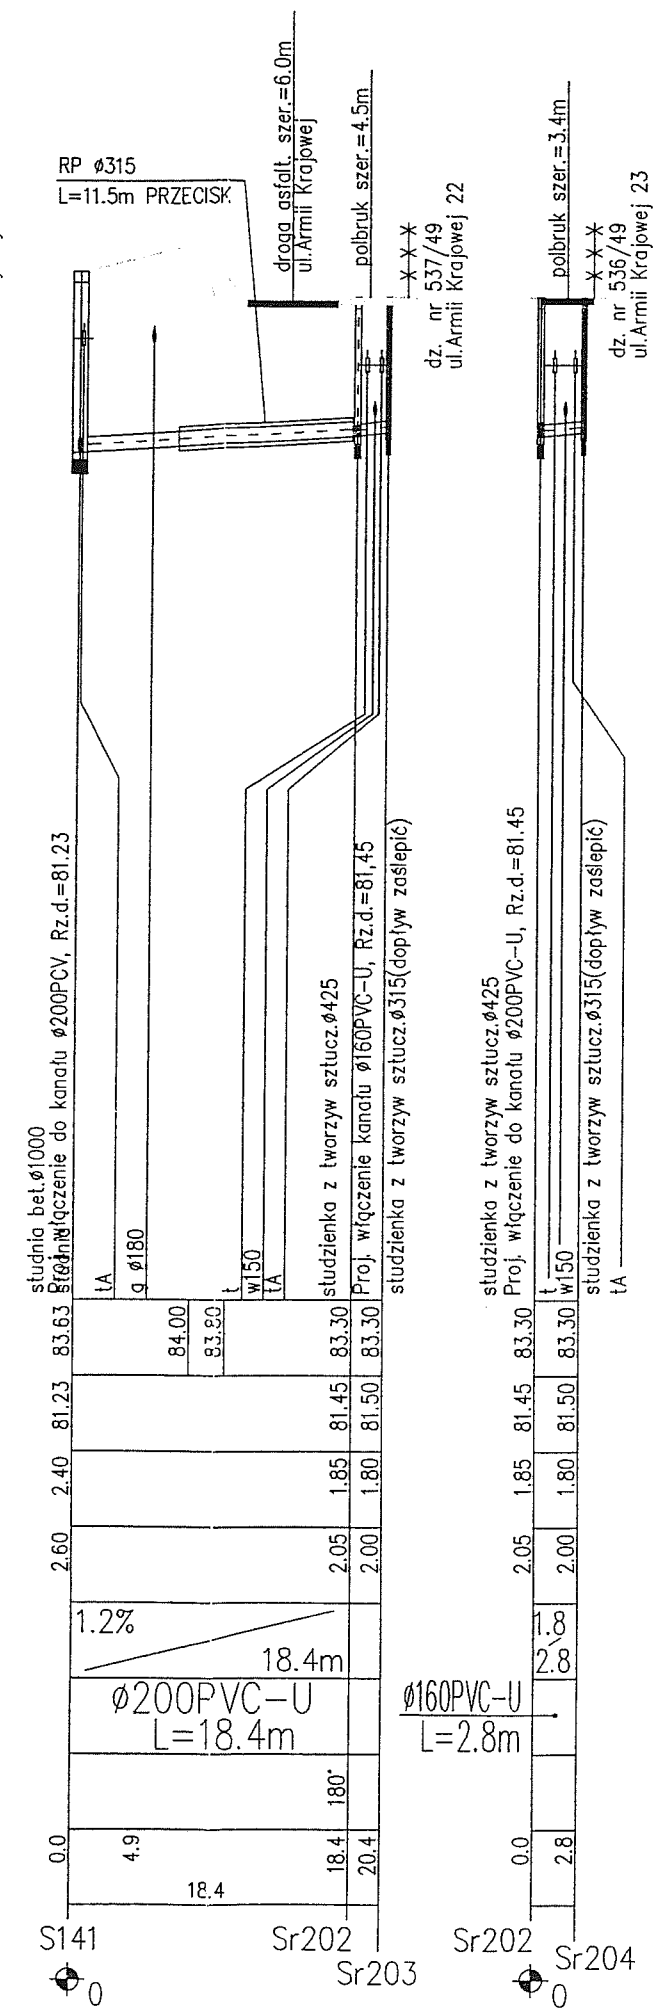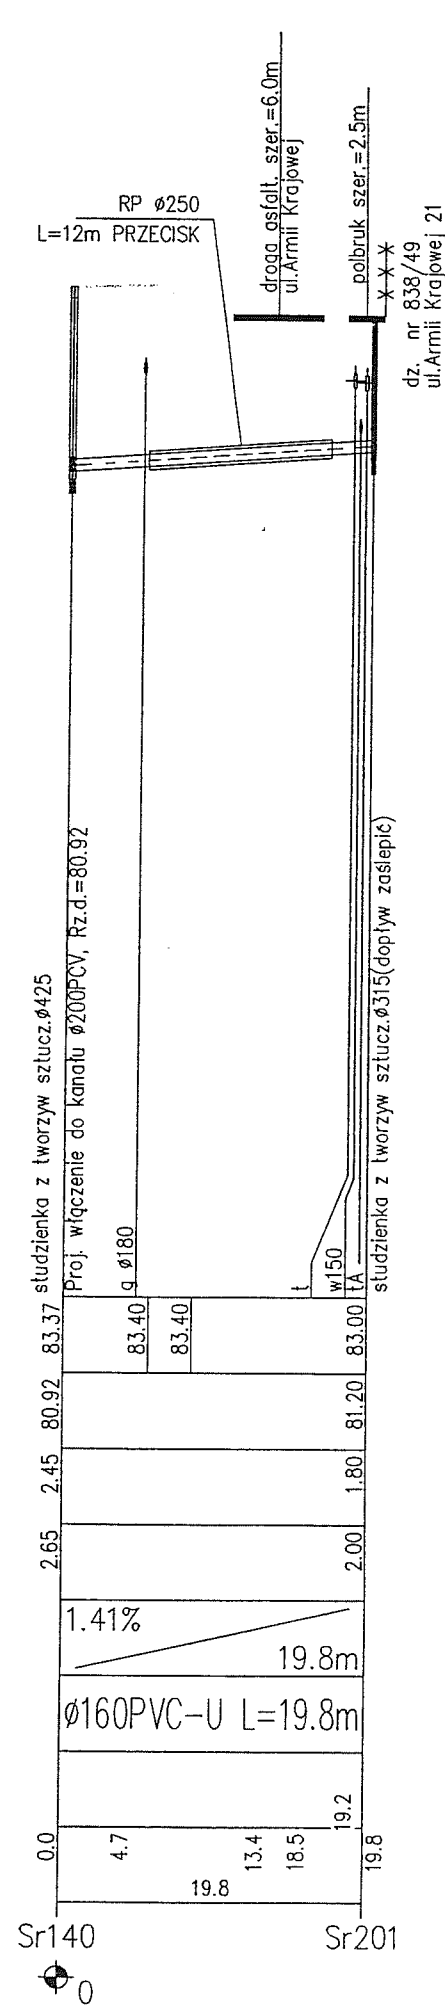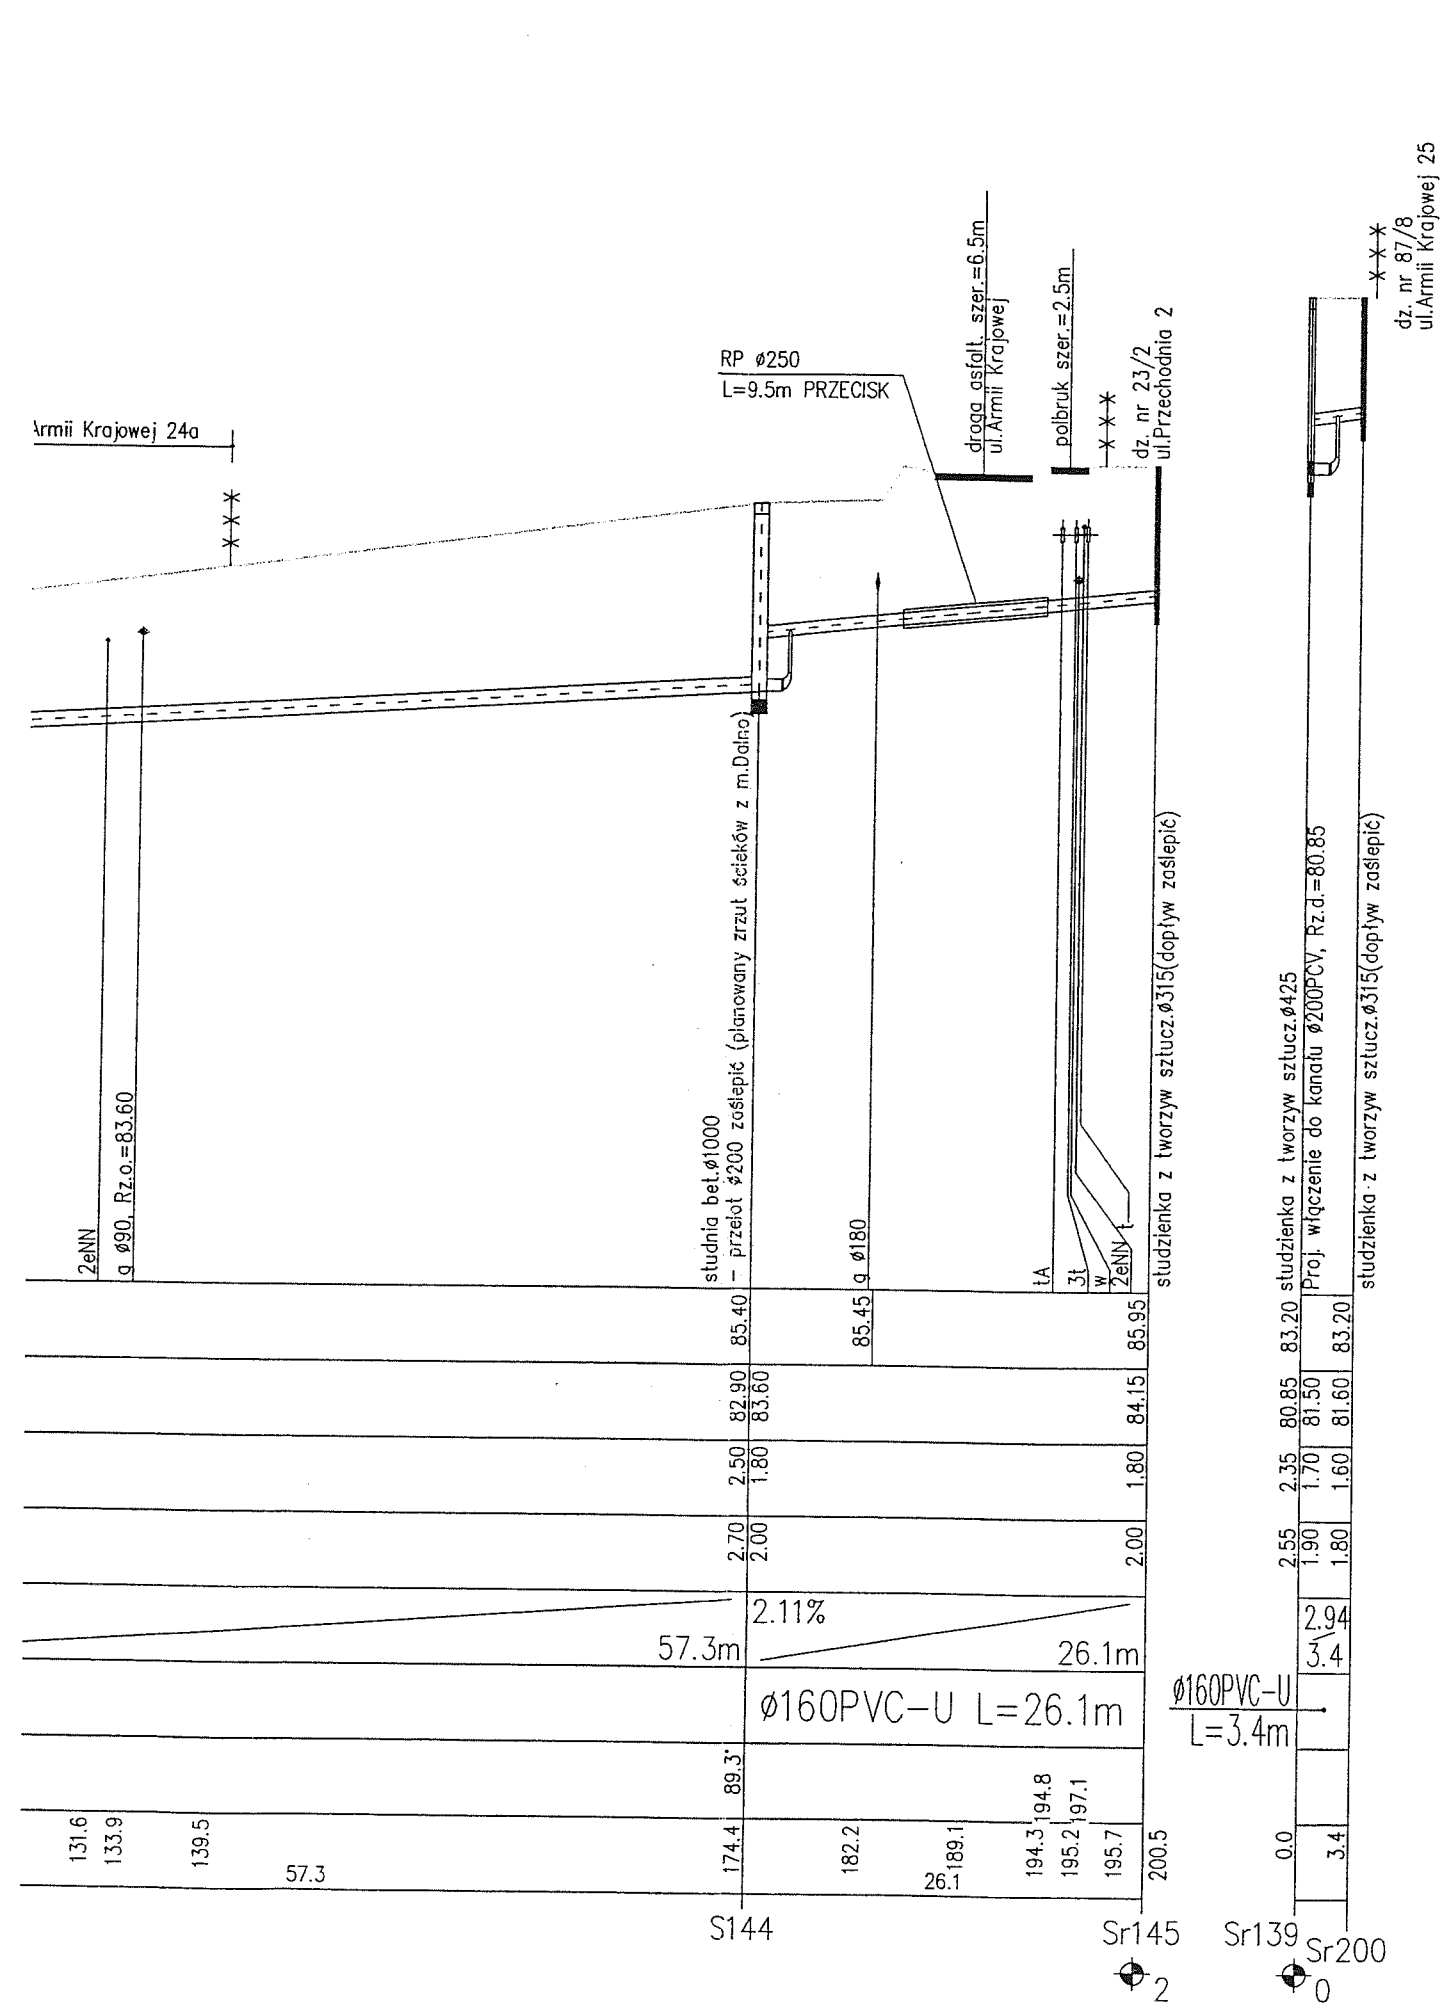

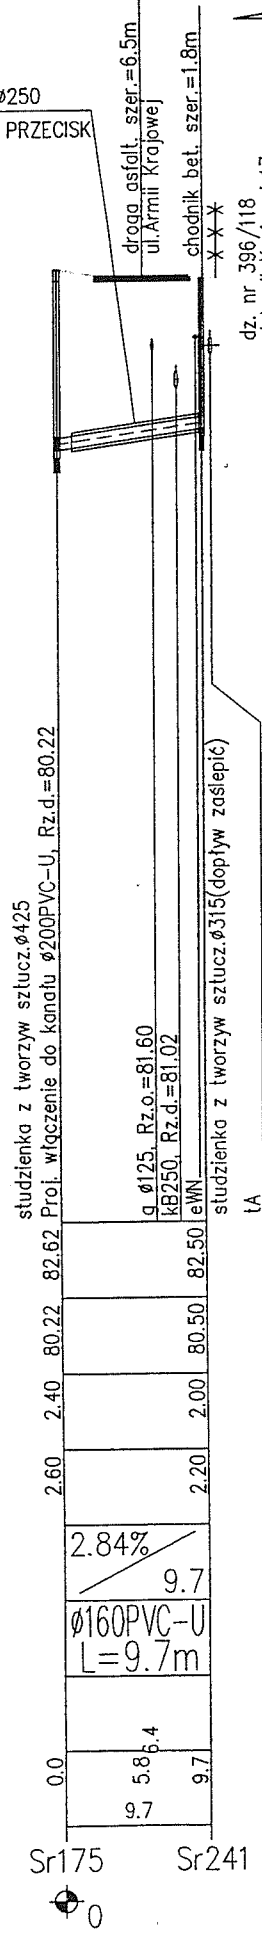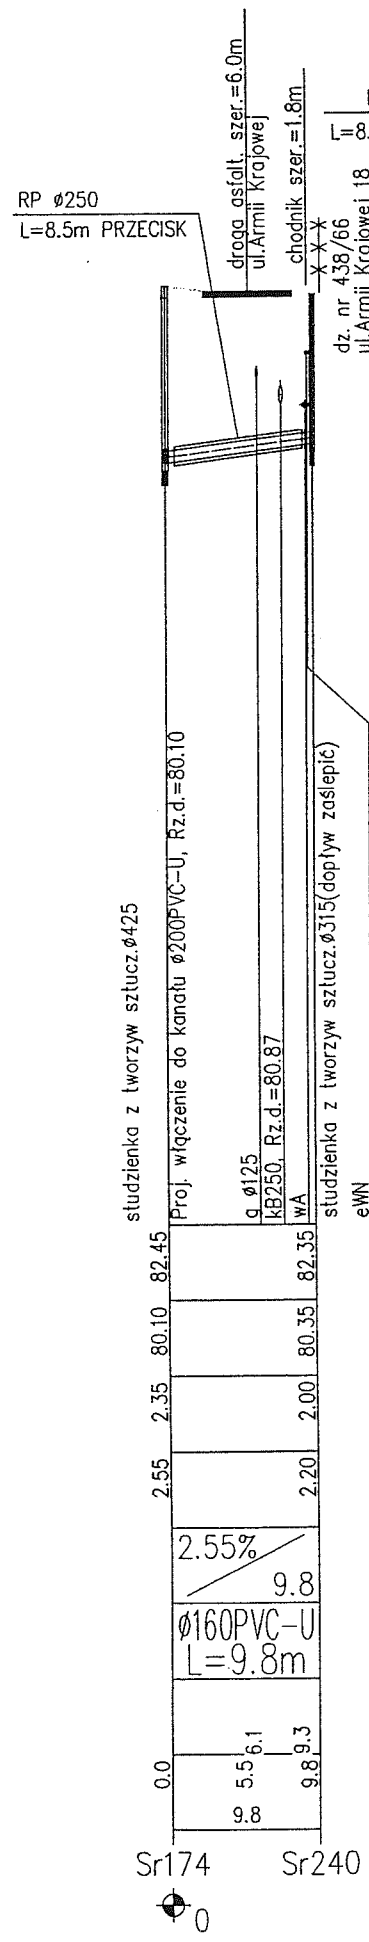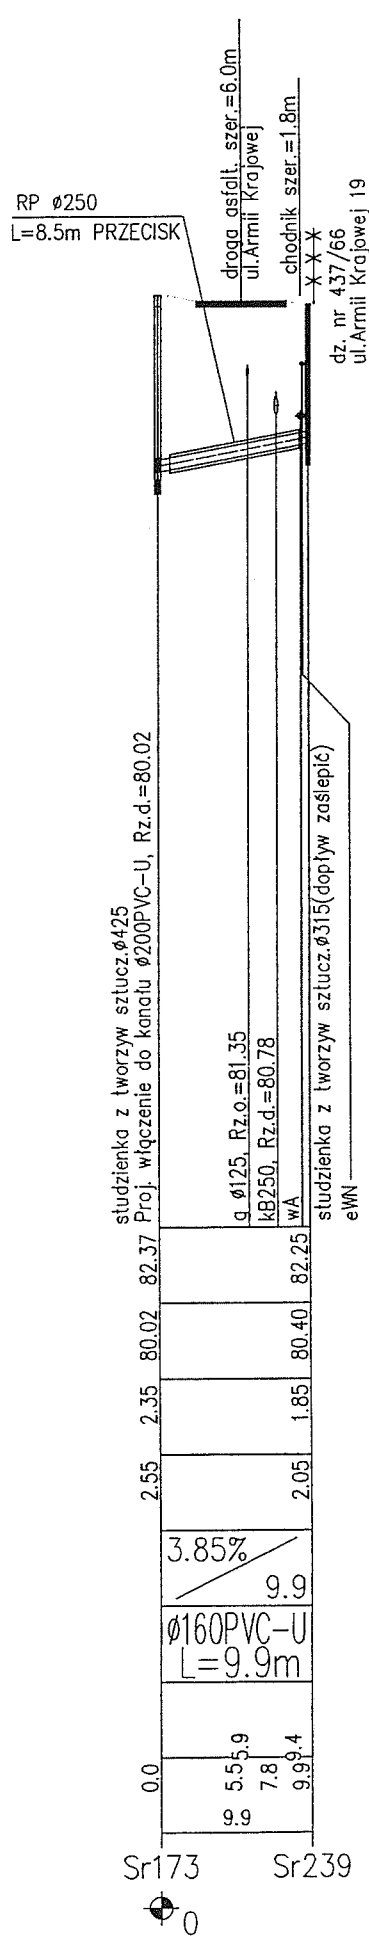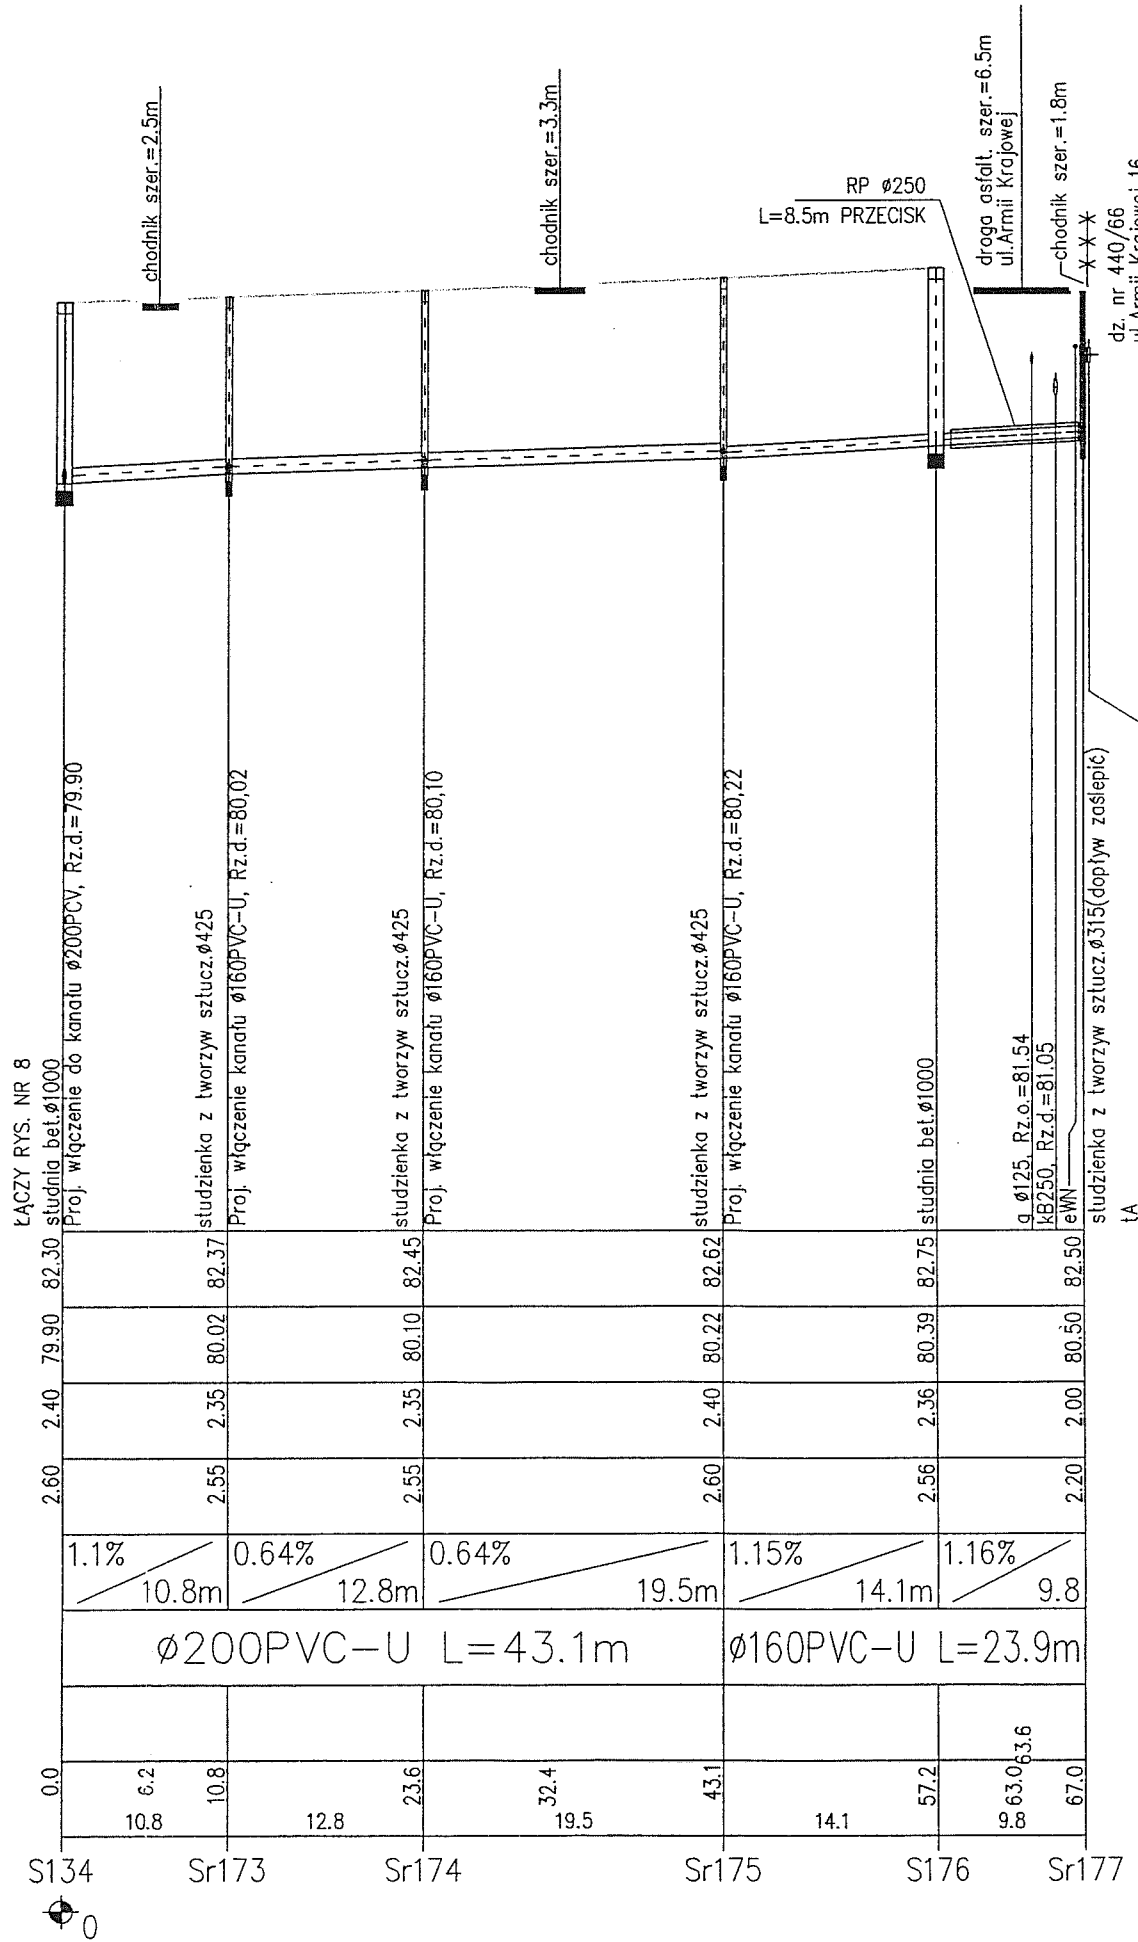

RYS. NR 1

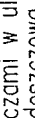Projektant	mgr inż. A. Potiechin	 Upr. bud. nr 21/Sz.08.56/Sz/91 330/Sz.03.17/Sz/2002	 PRACOWNIA PROJEKTOWA PROGAZ – PP 70-240 SZCZECIN, ul.Narutowicza 13a/3 tel/fax 091-433-65-23
Opracował	mgr inż. M. Wasilewska		
Sprawdził	mgr inż. P. Petrus	 Upr. bud. nr 86/Sz.01.06/Sz/93 15/Sz/98	
Obiekt: Kanalizacja sanitarna wraz z przyłączami w ul.XXX-lecia PRL, Przedmiejska, Pomorska, Klinińskiego, Kamienna, Armii Krajowej i Przechodniej oraz deszczowa w łączniku pomiędzy ul.Klinińskiego i Spokojną w Łobzie- etap I.			
Treść: PROFIL KANALIZACJI SANITARNEJ W UL. ARMII KRAJOWEJ posesje nr 16-19,21-25 przy ul.Armił Krajowej, nr 2 przy ul.Przechodniej			
		Nr projektu: 2/PP/01/2008	Data: 05.2008 r.
		Skala: 1:100/500	Nr rys. 9

UWAGI:

- Rzędne zwierzenia studni zweryfikować na budowie i dopasować do rzeczywistych rzędnych terenu.
 - Zestawienie studni betonowych Ø1000 zamieszczono Tab.4 części C. opracowania.
 - Zestawienie studzienek w syst. z tworzyw sztucz. Ø425/Ø315 zamieszczono Tab.5 części C. opracowania.
 - Roboty rozbiórkowe i odtworzenie nawierzchni dróg należy wykonać zgodnie z uzgodnieniami i decyzjami zarządców.
 - Przy skrzyżowaniach z istn. kablami energetycznymi stosować na kablu osłonę w postaci dzielonych osłon rurowych na kablu o dł.3m lub półówek ceramicznych o dł.1m
- * Rzędne dna istn.rurociągu/studni zweryfikować po wykonaniu odkrywyki na placu budowy.