
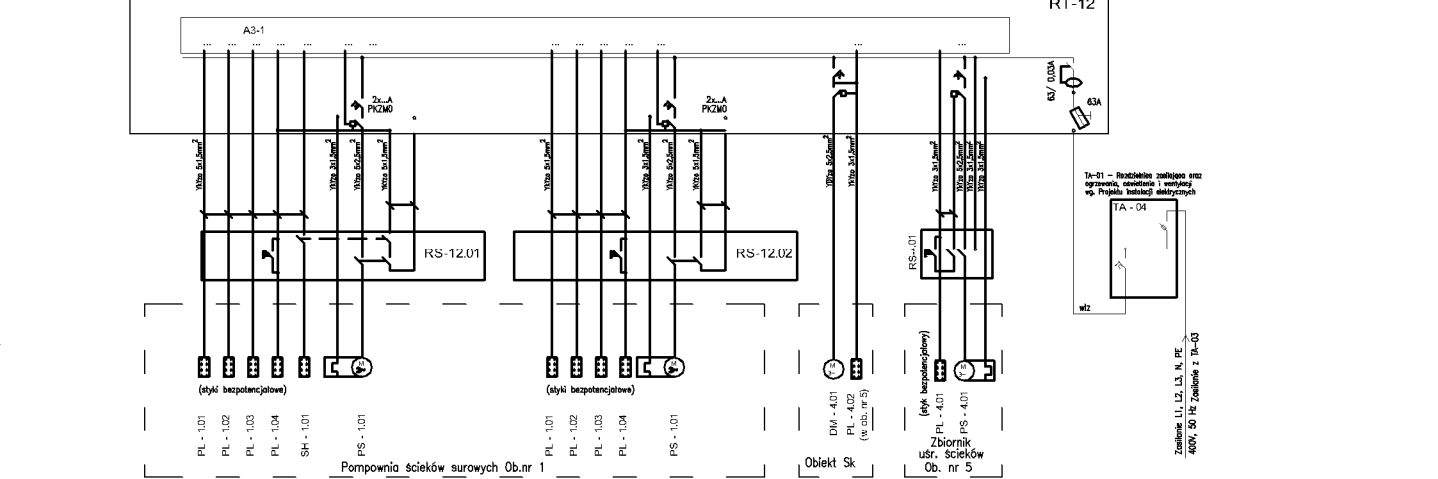
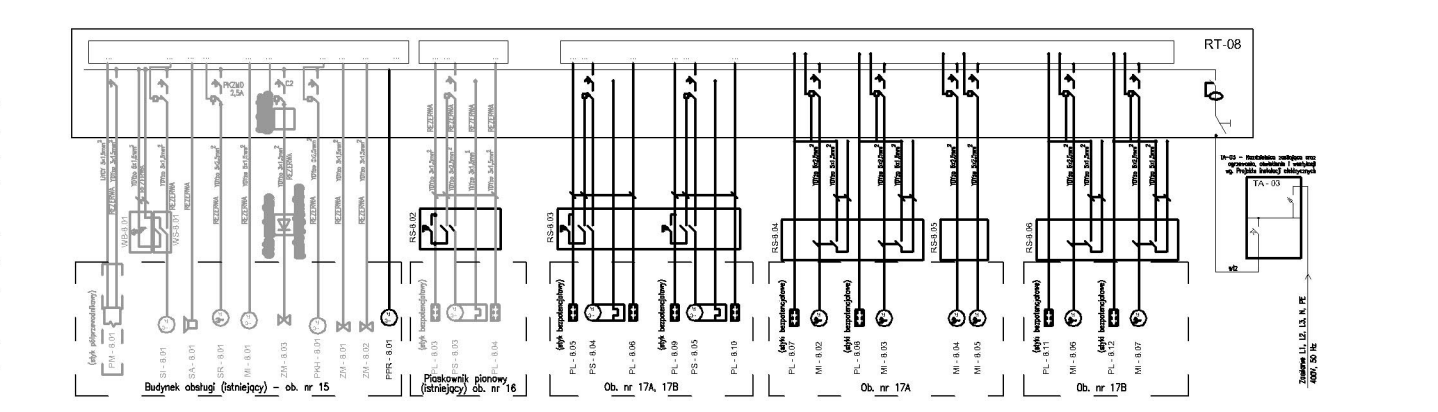
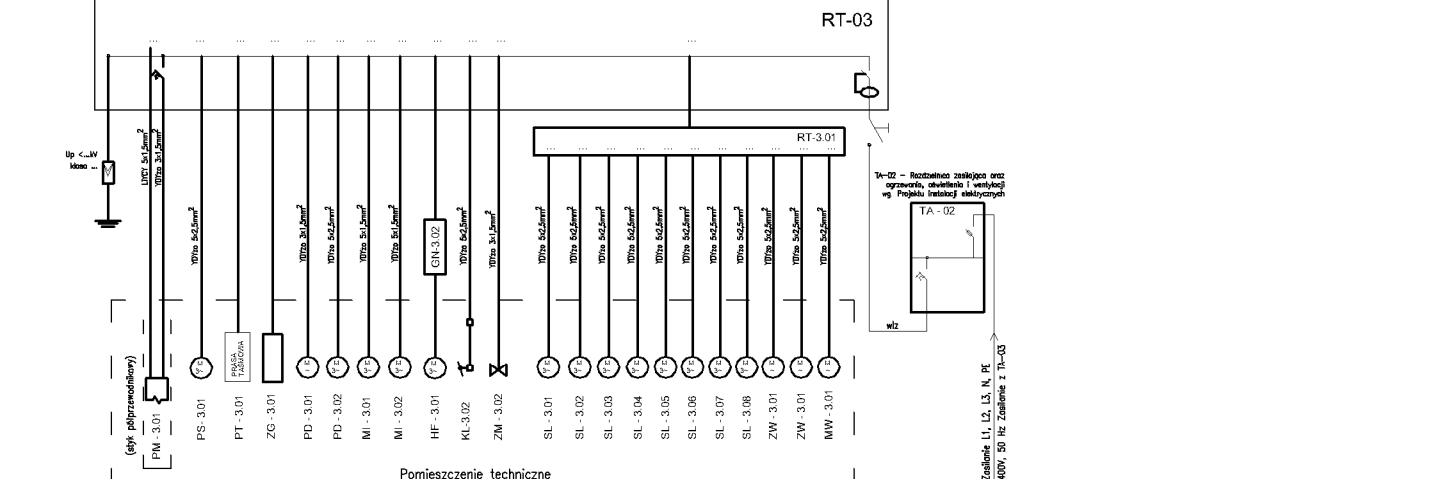
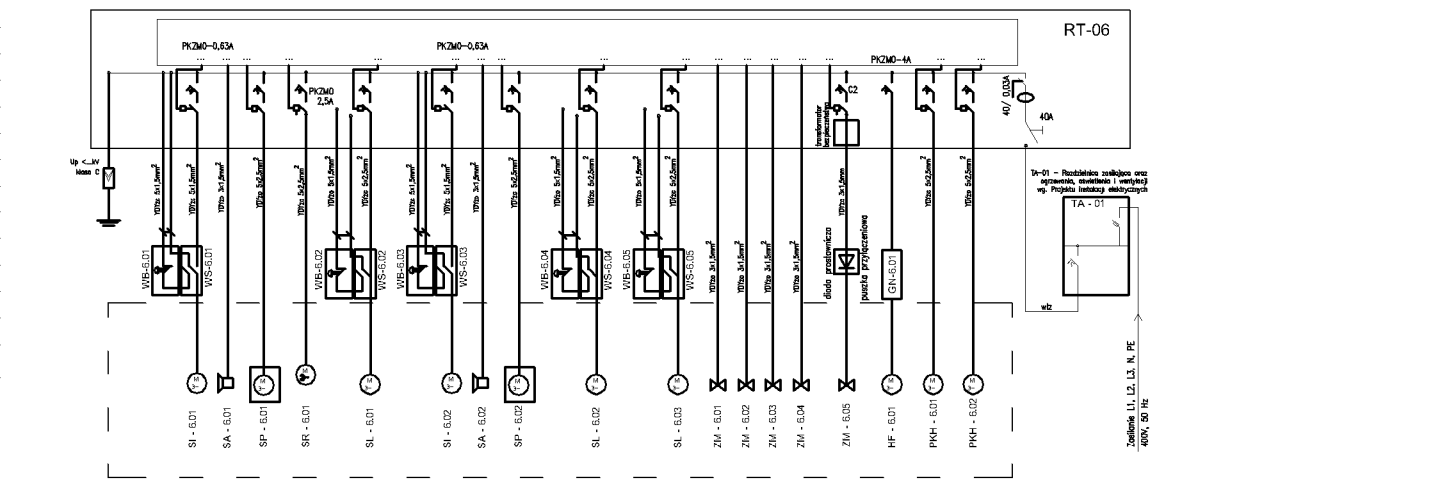
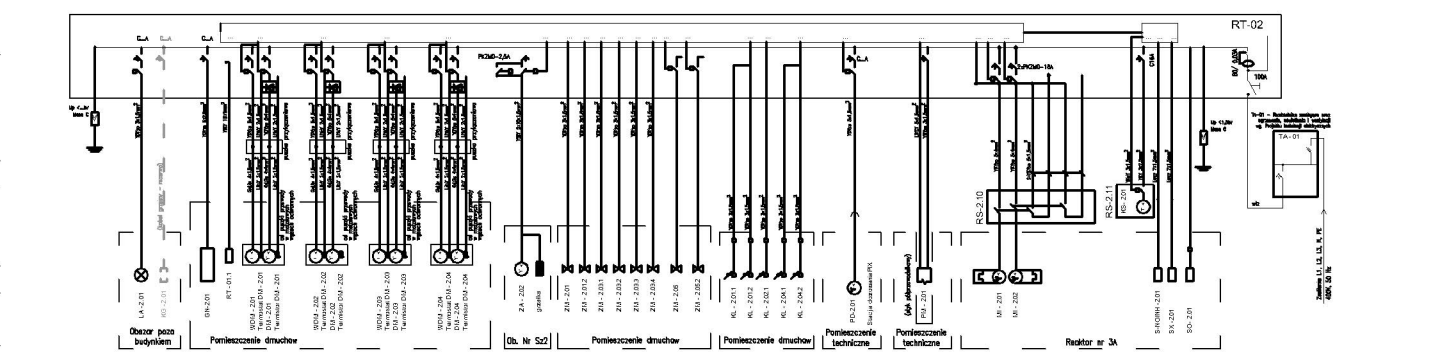
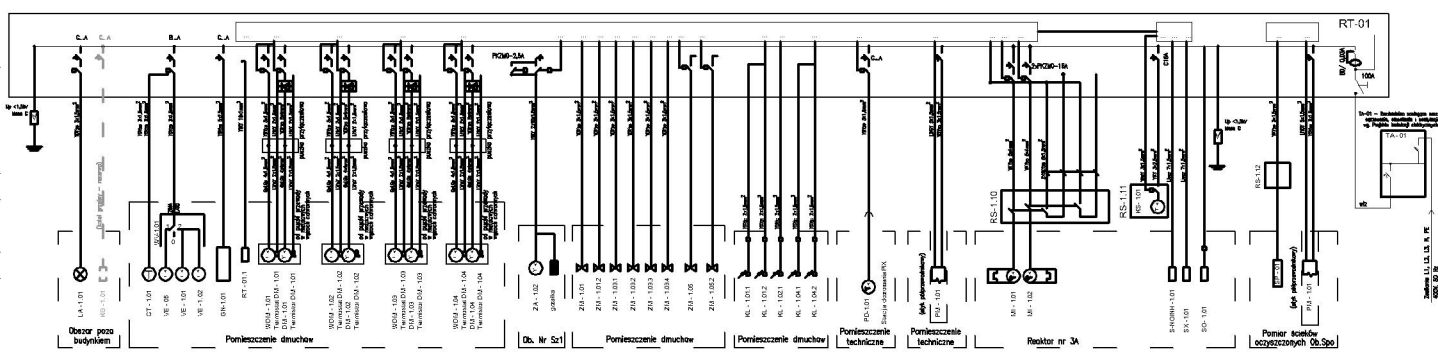
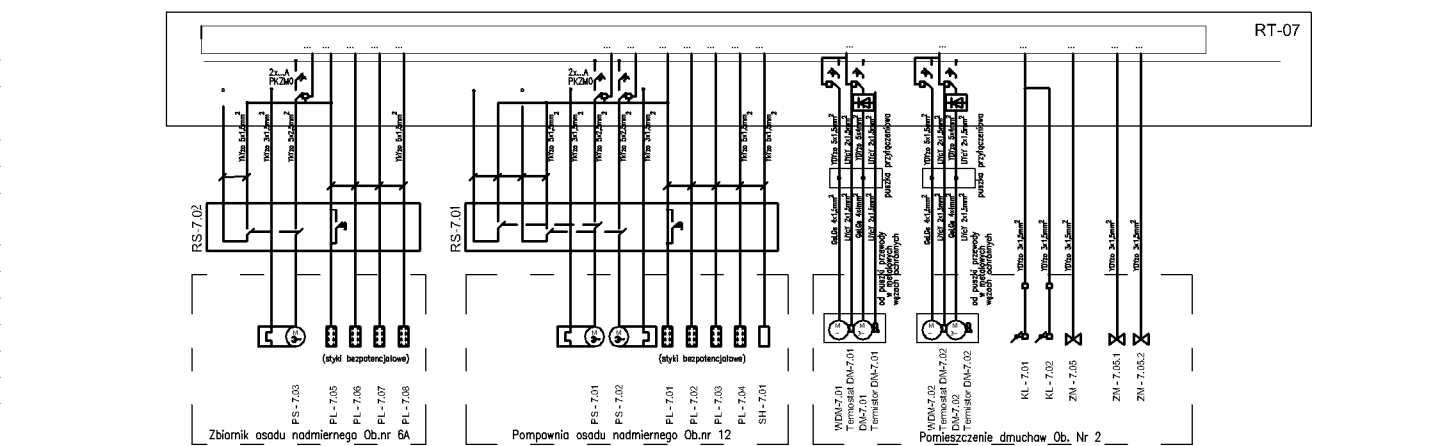


SCHEMAT STRUKTURALNY - DRAWSKO POMORSKIE (I ETAP)

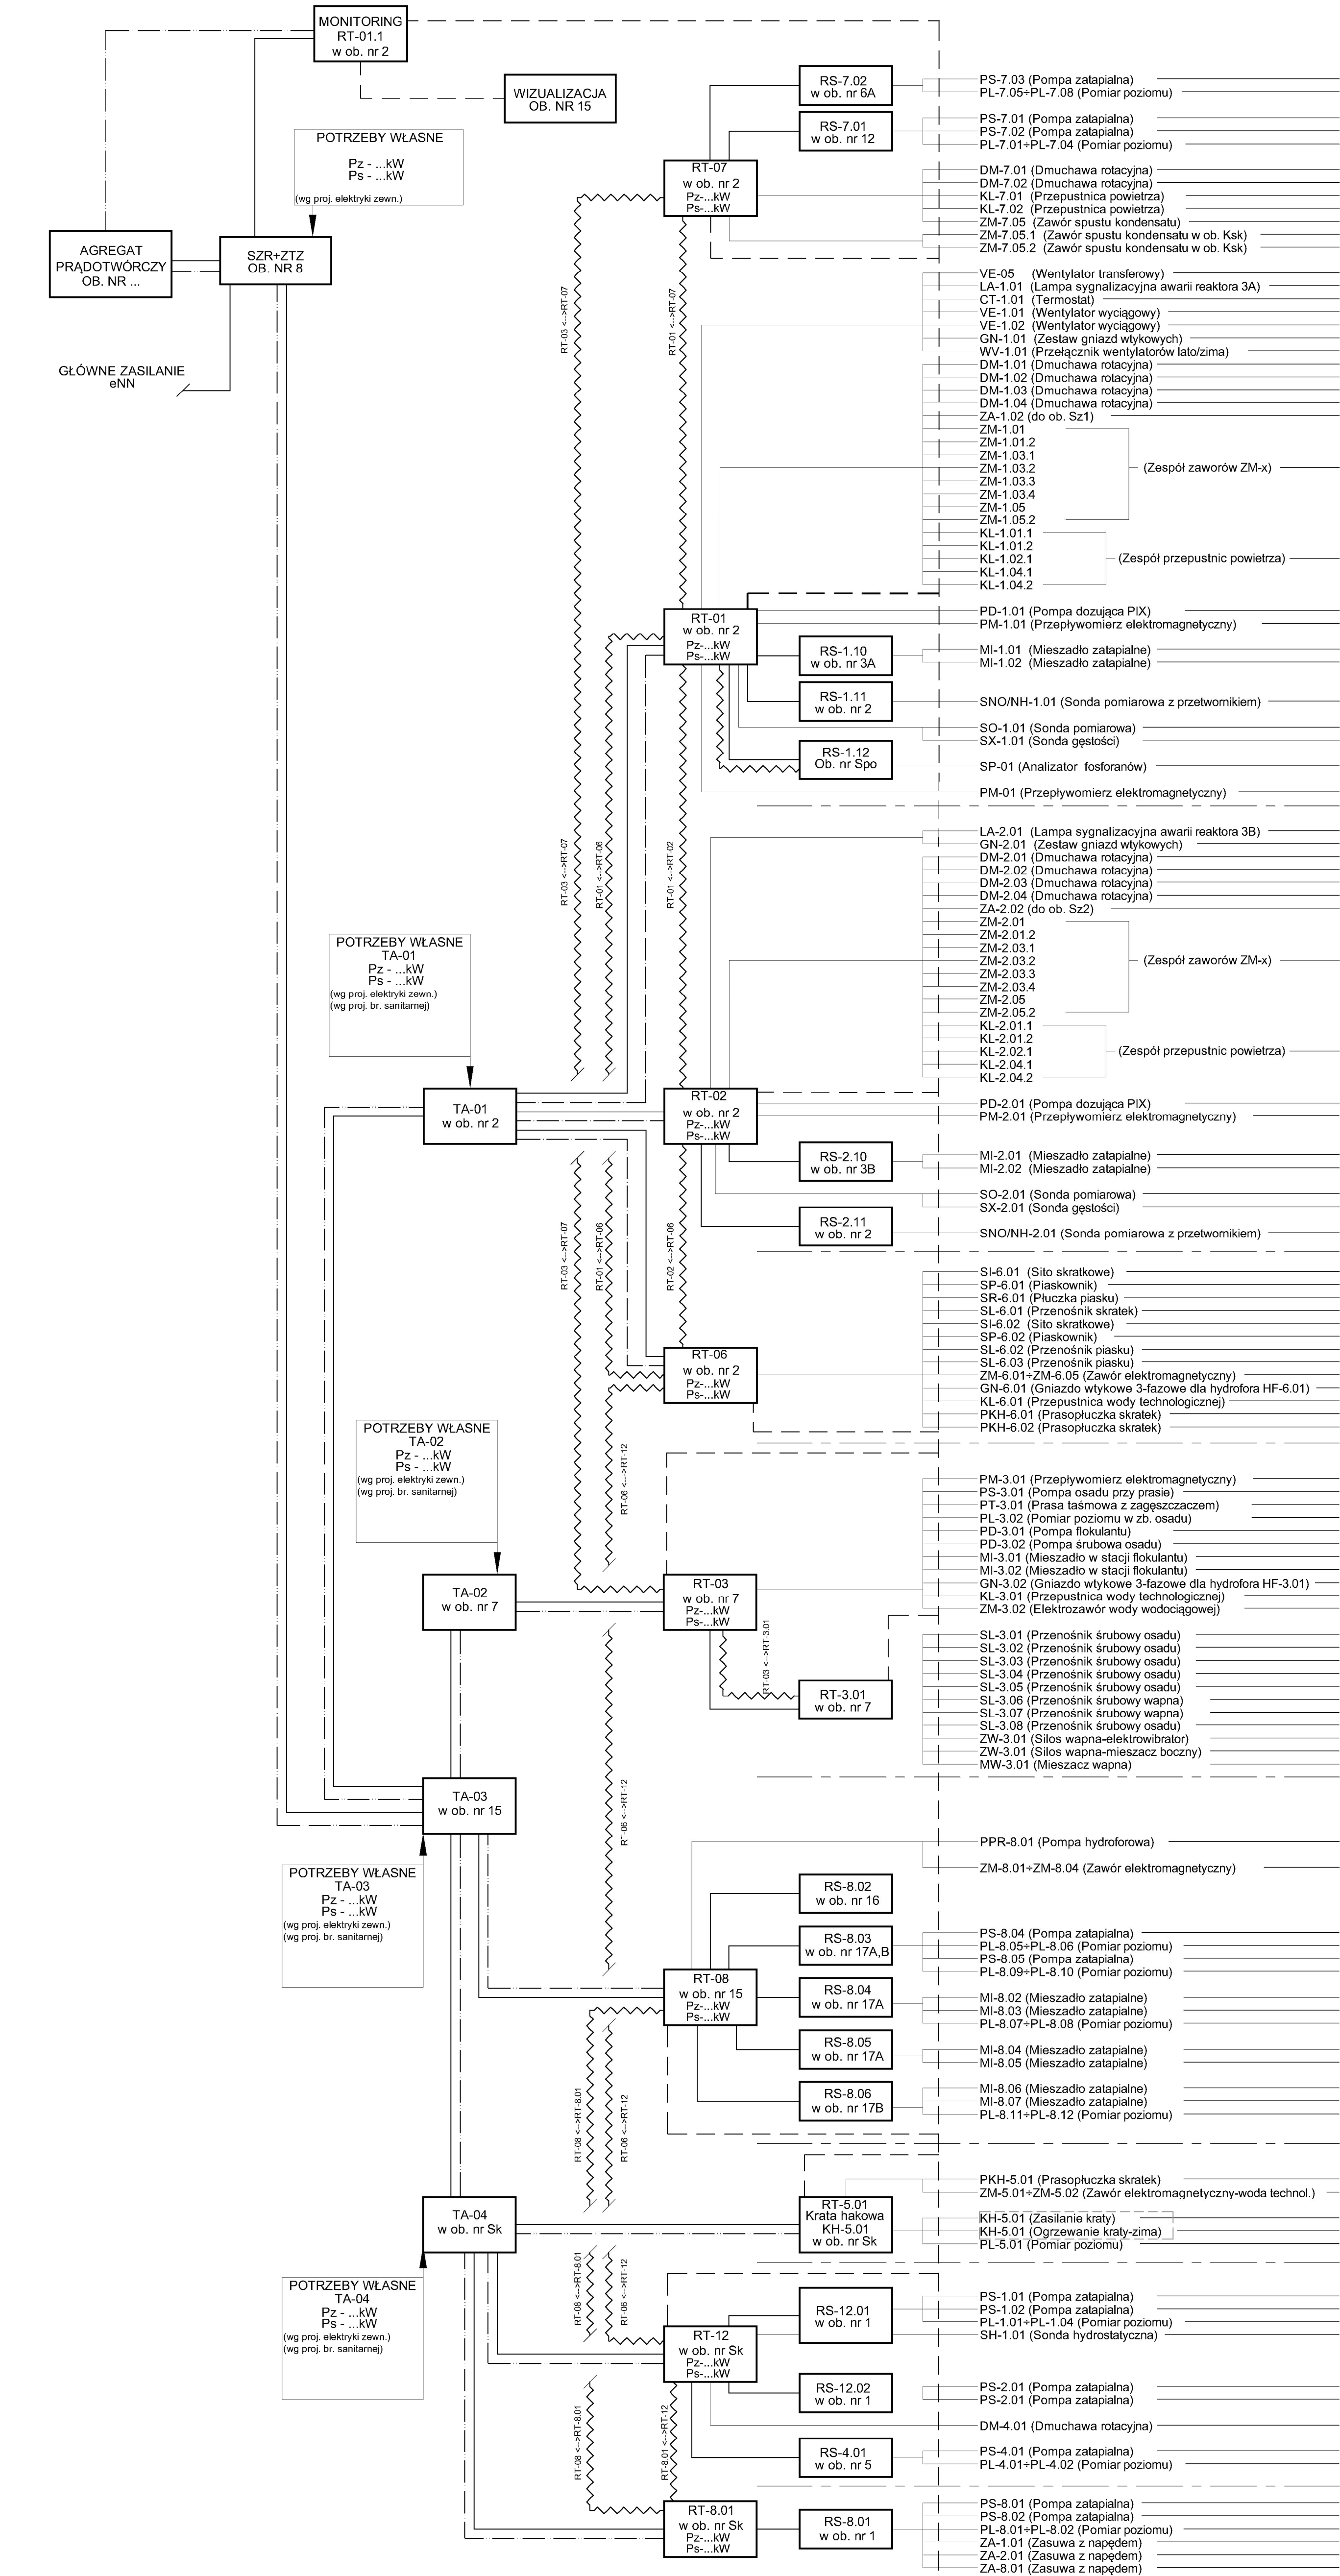

LEGENDA:

- ZASILANIE PODSTAWOWE/AWARYJNE
- KOMUNIKACJA SZR
- MONITORING/WIZUALIZACJA
- KOMUNIKACJA STEROWNICZA

OBJAŚNIENIA:

- TA - GŁÓWNA SZAFKA ELEKTRYCZNA
- RT - ROZDZIELNICA TECHNOLOGICZNA
- RS - ROZDZIELNICA SERWISOWA

UWAGI:

- ROZPATRYWAĆ ŁĄCZNIE Z PROJEKTAMI BRANŻOWYMI
- KABLE ZASILAJĄCE I SYGNAŁOWE MIĘDZY OBIEKTAMI WOLNOSTOJĄCYMI PROWADZIĆ W PRZEWODACH AROT TRASY WEDŁUG PLANU ZAGOSPODAROWANIA
- ZESTAWIENIE MOCY URZĄDZEŃ WG OPISU TECHNOLOGICZNEGO

UWAGA: Oznaczenia materiałów i wyposażenia wg opisu technicznego
UWAGA: Rysunek opracowany według warunków technologicznych zawartych w opisie technologicznym
UWAGA: Rury Arot poza zakresem dostawy technologii

Imię i Nazwisko	Data	Nazwisko	Podpis
Nazwa inwestycji: Rozbudowa oczyszczalni ścieków w Dąbrowie Pomorskiej			
Adres obiektu budowlanego: Miasto Dąbrowa Pomorska ul. Podmiejska 3 jeden.ewid.320302_4 Dąbrowa Pomorska-Miasto obr. Nr 0014 Dąbrowa Pomorska-14, dz. 8/5 BRANŻA: TECHNOLOGIA			
Rysunek: Schemat strukturalny ROZDZIELNIC I URZĄDZEŃ ELEKTRYCZNYCH			
Projektant: mgr inż. Krzysztof Goch	Indeks: 00	Data: 09.2015	Rys. Nr: R02 P 01.248/14
Opracował: mgr inż. Bartłomiej Kozłowski	Faza: PBW	Skala: ---	Specjalność: TE51/0.00
Sprawił: mgr inż. Krzysztof Goch	106/01/01	spec. instalacyjno	Podpis: ---
PRYWATNE PRZEDSIĘBIORSTWO BUDOWLANE BUDEX® Euzebiusz Czuryło 14-500 BRANIEWO, Warmińska 28			