PLAN NASADZEŃ

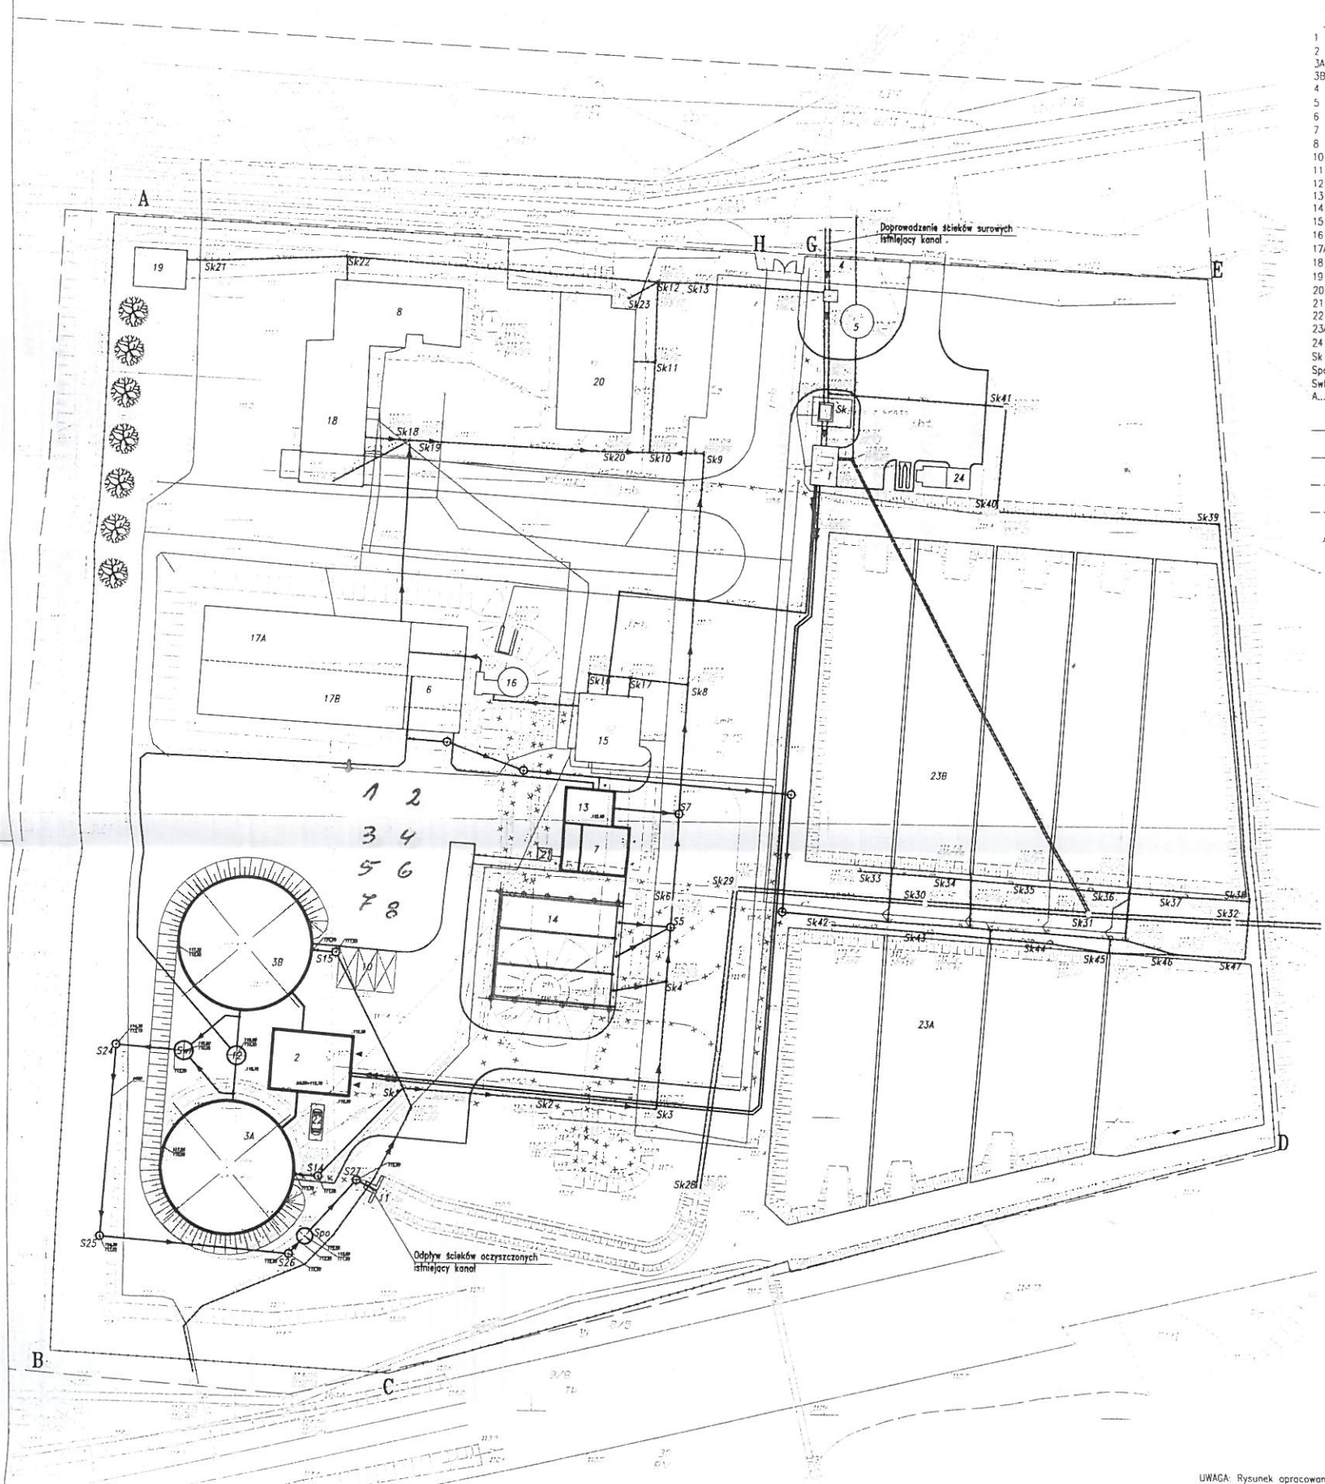

LEGENDA:

1	– POMPOWNIA ŚCIEKÓW SUROWYCH (MODERNIZACJA)
2	– BUDYNEK TECHNICZNY
3A	– REAKTOR BIOLOGICZNY I CIĄG TECHNOLOGICZNY
3B	– REAKTOR BIOLOGICZNY II CIĄG TECHNOLOGICZNY
4	– PUNKT ZLEWNY (ISTNIEJĄCY)
5	– SEPARATOR DLA WÓD DESZCZOWYCH (ISTNIEJĄCY)
6	– ZBIORNIK OSADU Z FUNKCJĄ ZAGĘSZCZANIA (ADAPTACJA)
7	– POMIESZCZENIE KONTENERÓW NA OSAD ODWODNIONY
8	– STACJA TRAFO (ISTNIEJĄCA)
10	– MIEJSCA POSTOJOWE
11	– ODPŁYW ŚCIEKÓW OCZYSZCZONYCH Z OCZYSZCZALNI
12	– POMPOWNIA OSADU
13	– BUDYNEK GOSPODARKI OSADOWEJ
14	– WIATA NA OSAD ODWODNIONY
15	– BUDYNEK OBSŁUGI (ISTNIEJĄCY)
16	– PIASKOWNIK (ISTNIEJĄCY)
17A, 17B	– ZBIORNIK RETENCYJNY WÓD DESZCZOWYCH (ADAPTACJA)
18	– BUDYNEK (ISTNIEJĄCY)
19	– BUDYNEK MAGAZYNOWY (ISTNIEJĄCY)
20	– BUDYNEK ADMINISTRACYJNY (ISTNIEJĄCY)
21	– SILOS NA WAPNO
22	– ZBIORNIK PIX
23A, 23B	– LAGUNY (ISTNIEJĄCY)
24	– STACJA PODCZYSZCZANIA ŚCIEKÓW W CZYSZCZENIA KANALIZACJI
Sk	– KRATA HAKOWA
Spo	– STUDNIA POMIAROWA ŚCIEKÓW OCZYSZCZONYCH
Swt	– STUDNIA WODY TECHNOLOGICZNEJ
A...H	– OGRODZENIE OCZYSZCZALNI

– RUROCIĄGI GRAWITACYJNE
– RUROCIĄGI CIŚNIENIOWE
– RUROCIĄGI GRAWITACYJNE (ISTNIEJĄCY)
– RUROCIĄGI CIŚNIENIOWE (ISTNIEJĄCY)
– NAWIERZCHNIA UTWARDZONA
– ZIELEŃ (ISTNIEJĄCA)
– DROGI I PLACE
– OPRAWY OŚWIETLENIOWE

±0,00 = 112,70 m n.p.m.

UWAGA: Rysunek opracowano według warunków technologicznych zawartych w opisie technologicznym

1,2 - świerk
3-8 - sosna

KIEROWNIK
Działu Eksploatacji Urządzeń
Wod.-Kan.
mgr inż. Jarosław Łepek

UWAGA:
Rysunek poglądowy.
Układ obiektów, sieci i dróg, oświetlenie terenu
oraz rzędne terenowe wg projektu zagospodarowania terenu.

Zmiany:	Opis	Data	Nazwisko	Podpis
Opracowanie: OCZYSZCZALNIA ŚCIEKÓW W DRAWSKU POMORSKIM		Indeks 00	Data 10.04.2015r.	Rys. Nr R11 P 01.248/14
Branża: ZAGOSPODAROWANIE	2x REØ22	Faza KONC.	Skala 1:500	ZG10.00
Rysunek: PLAN ZAGOSPODAROWANIA TERENU		Imię i Nazwisko	Nr uprawnień	Podpis
	Projektował:	mgr inż. arch. Zbigniew Krzywac	350/DK/73	
	Opracował:	mgr inż. Krzysztof Goch	-	
	Sprawdził:	-	-	

PRYWATNE PRZEDSIĘBIORSTWO BUDOWLANE
»BUDEX« Buzebiusz Czuryło
14-500 BRANIEWO, Warmińska 28