


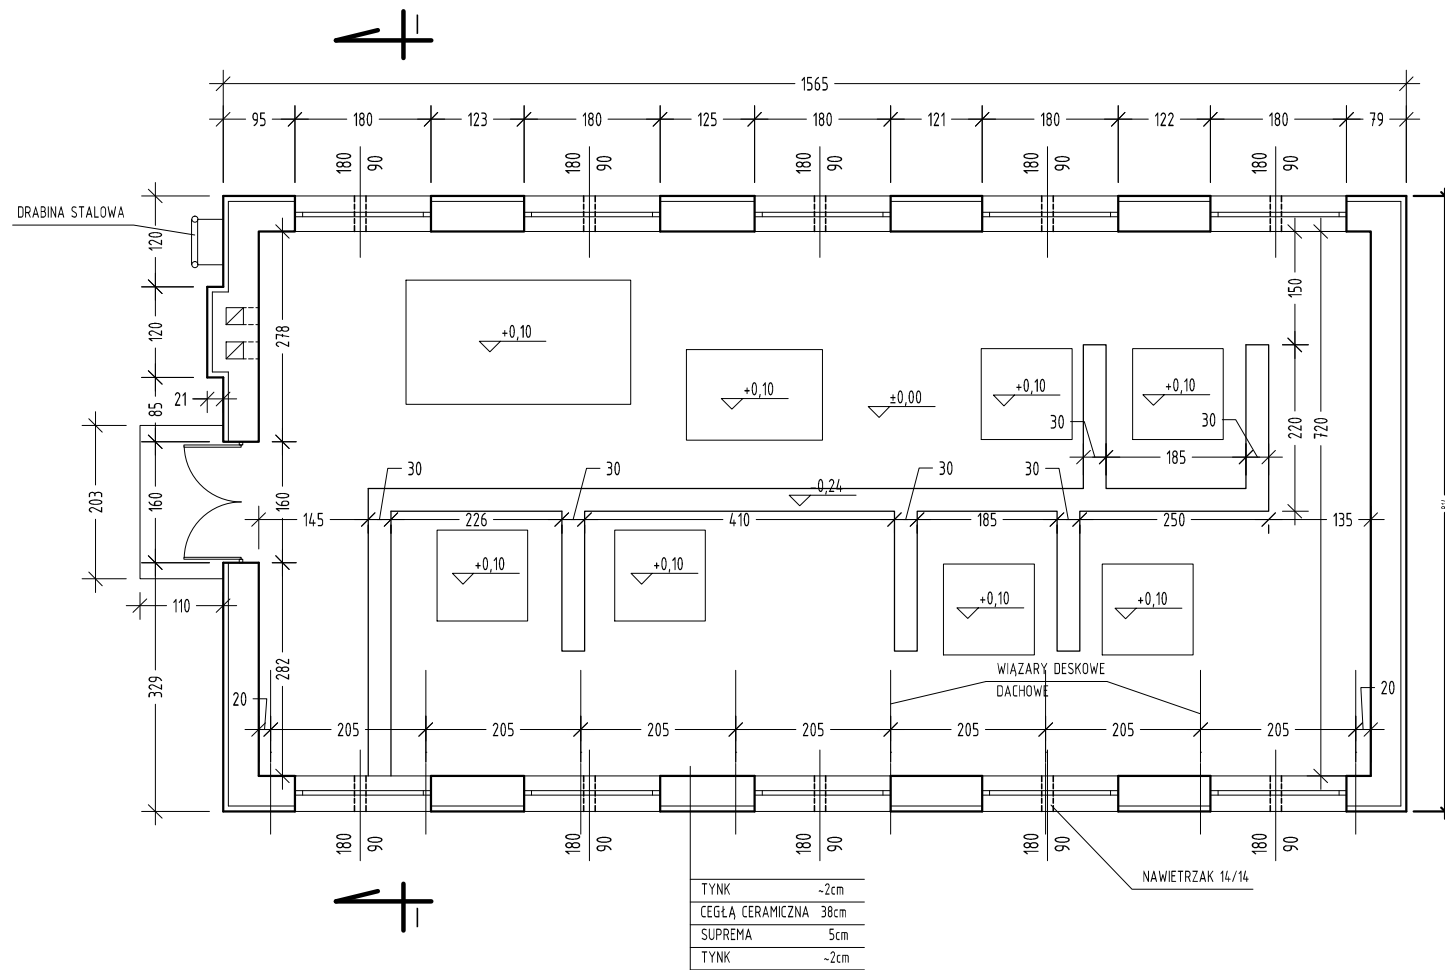

INWENTARYZACJA-RZUT PRZYZIEMIA 1:100