


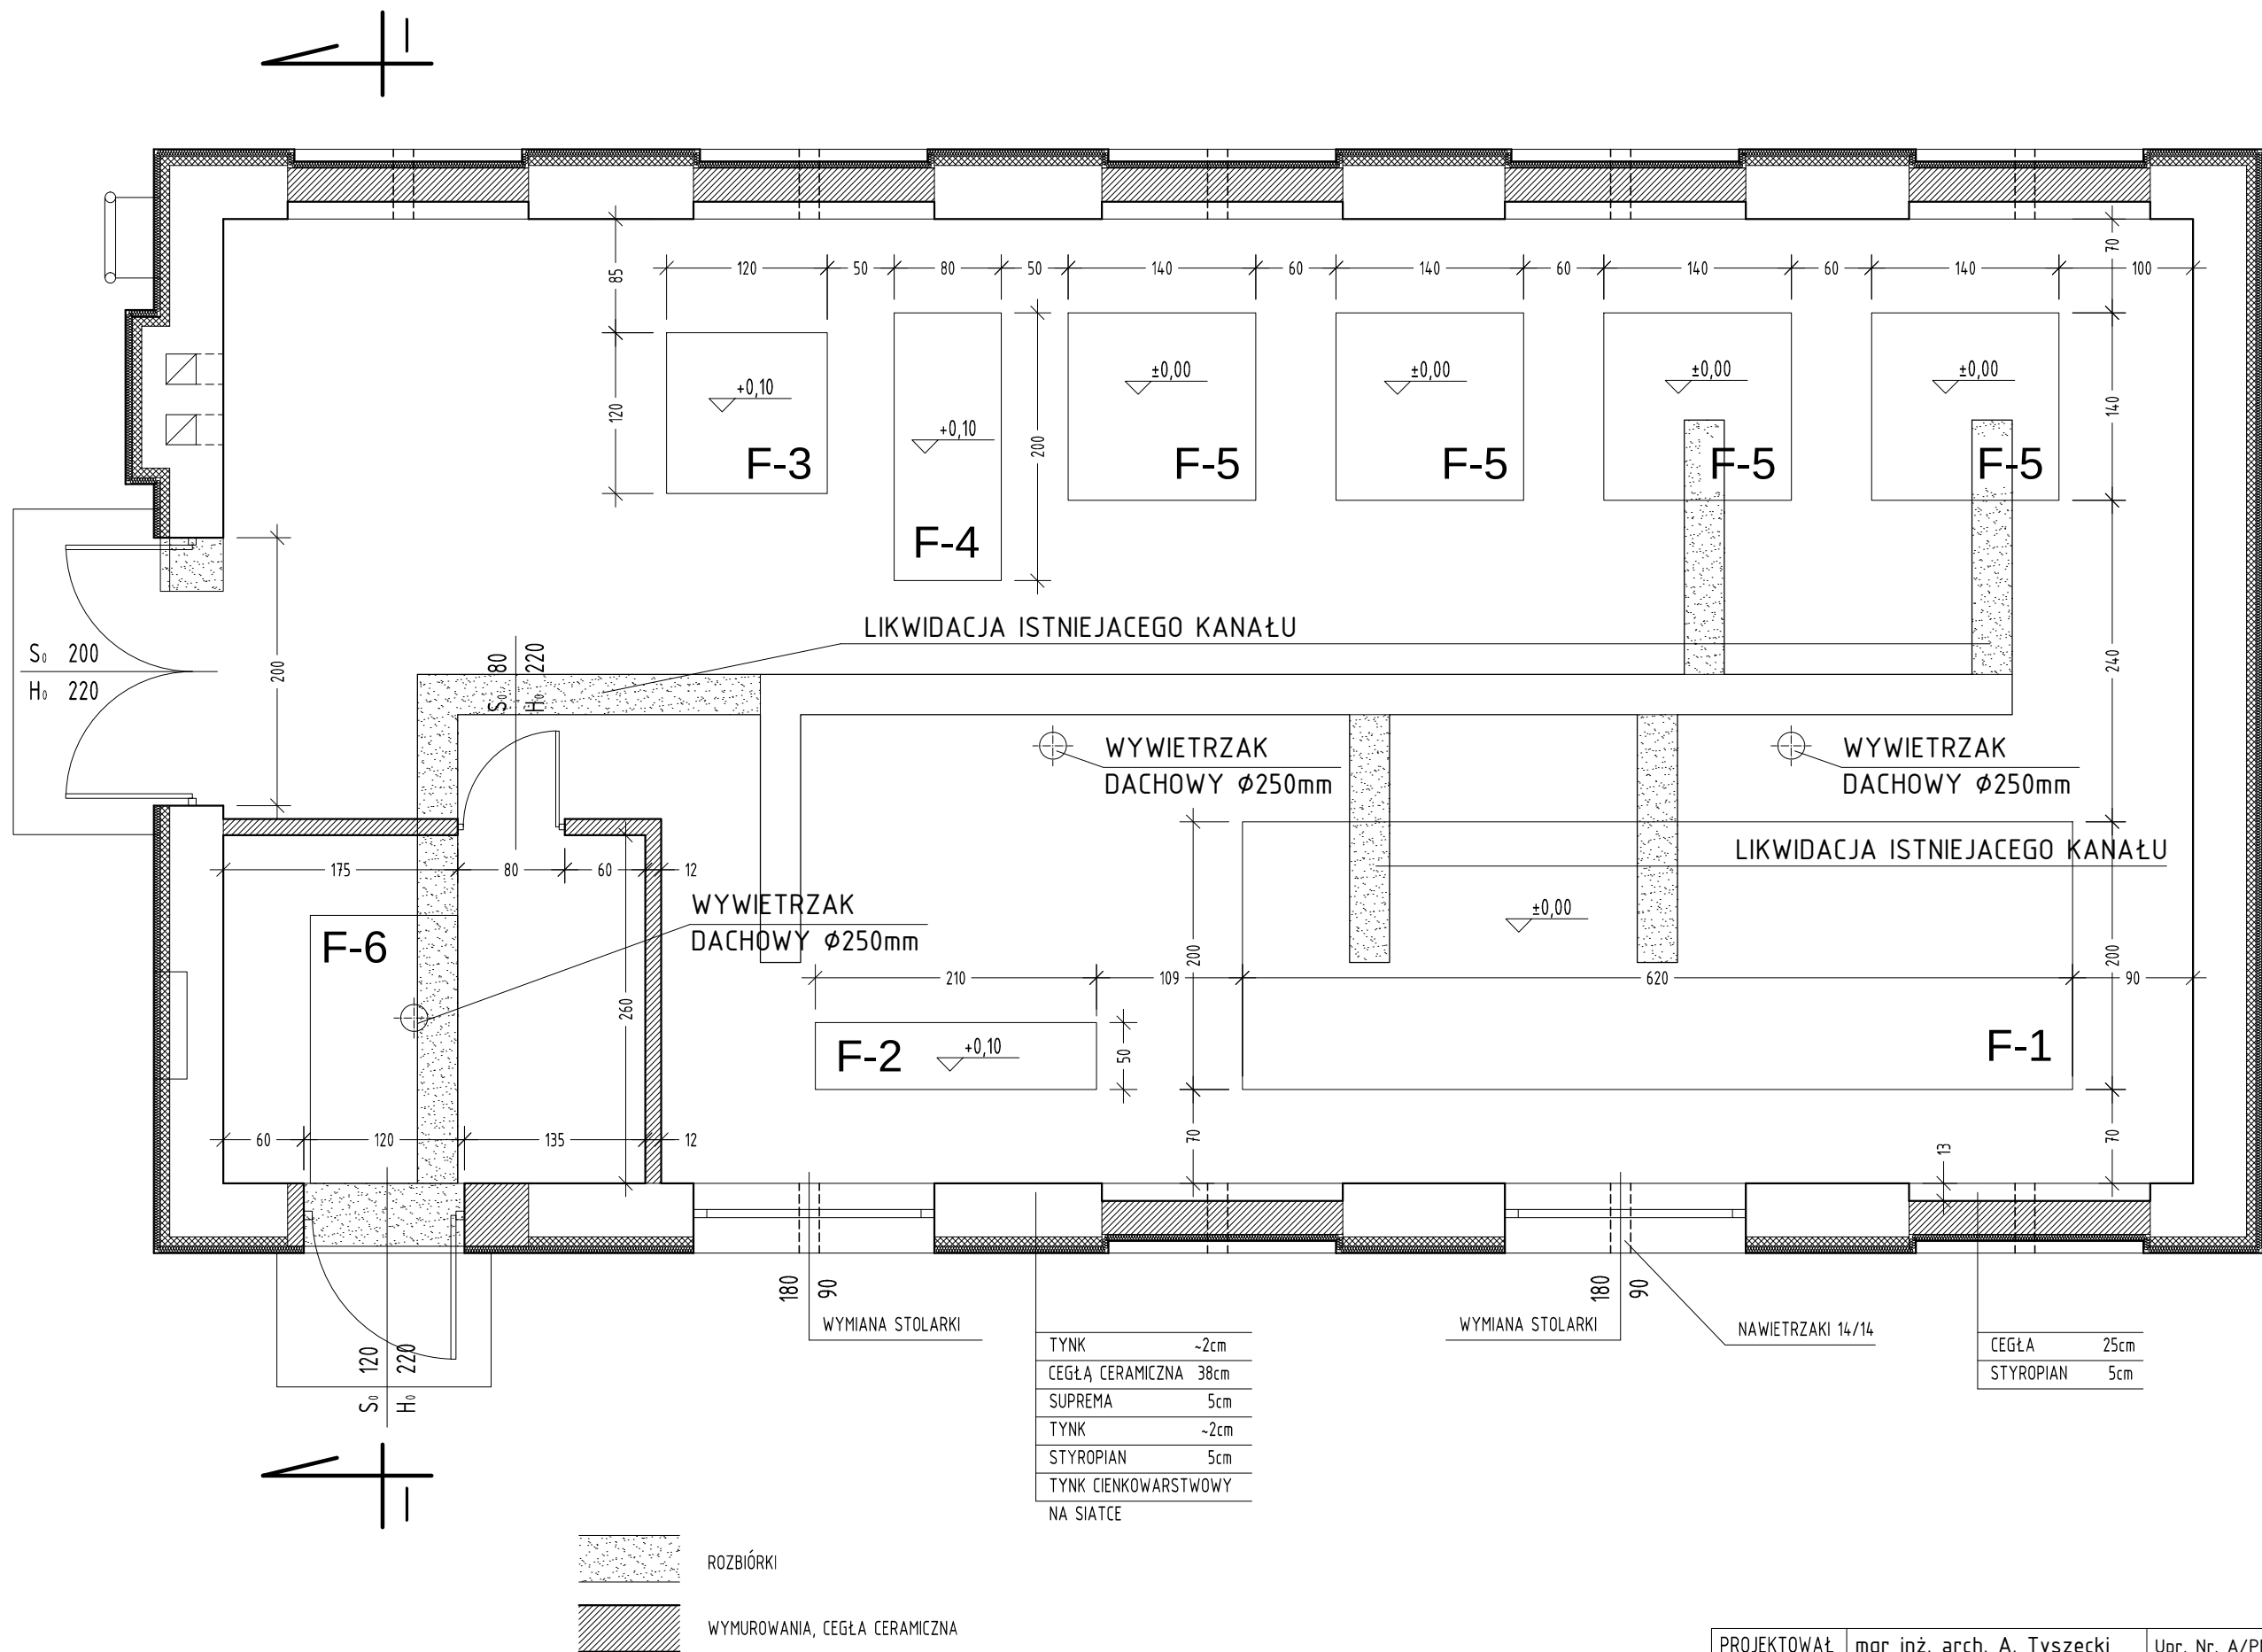

PROJEKTOWAŁ	mgr inż. arch. A. Tyszecki	Upr. Nr. A/PNB/8300/124/79	
OPRACOWAŁ	mgr inż. arch. A. Tyszecki	Upr. Nr. A/PNB/8300/124/79	
SPRAWDZIŁ	mgr inż. arch. Krzysztof Hodun	Upr. Nr. 9/ZPOIA/OKK/2012	
STADIUM OPRACOWANIA P.BW Arch.	RZUT PRZYZIEMIA - PRZEBUDOWA		1
OBIEKT STACJA UZDATNIANIA WODY	WŁASNICZYSTWO STARE DRAWSKO gm. CZAPLINEK	SKALA 1:50	DATA OP 09/14