




PRZEKRÓJ I-I
SKALA 1:50

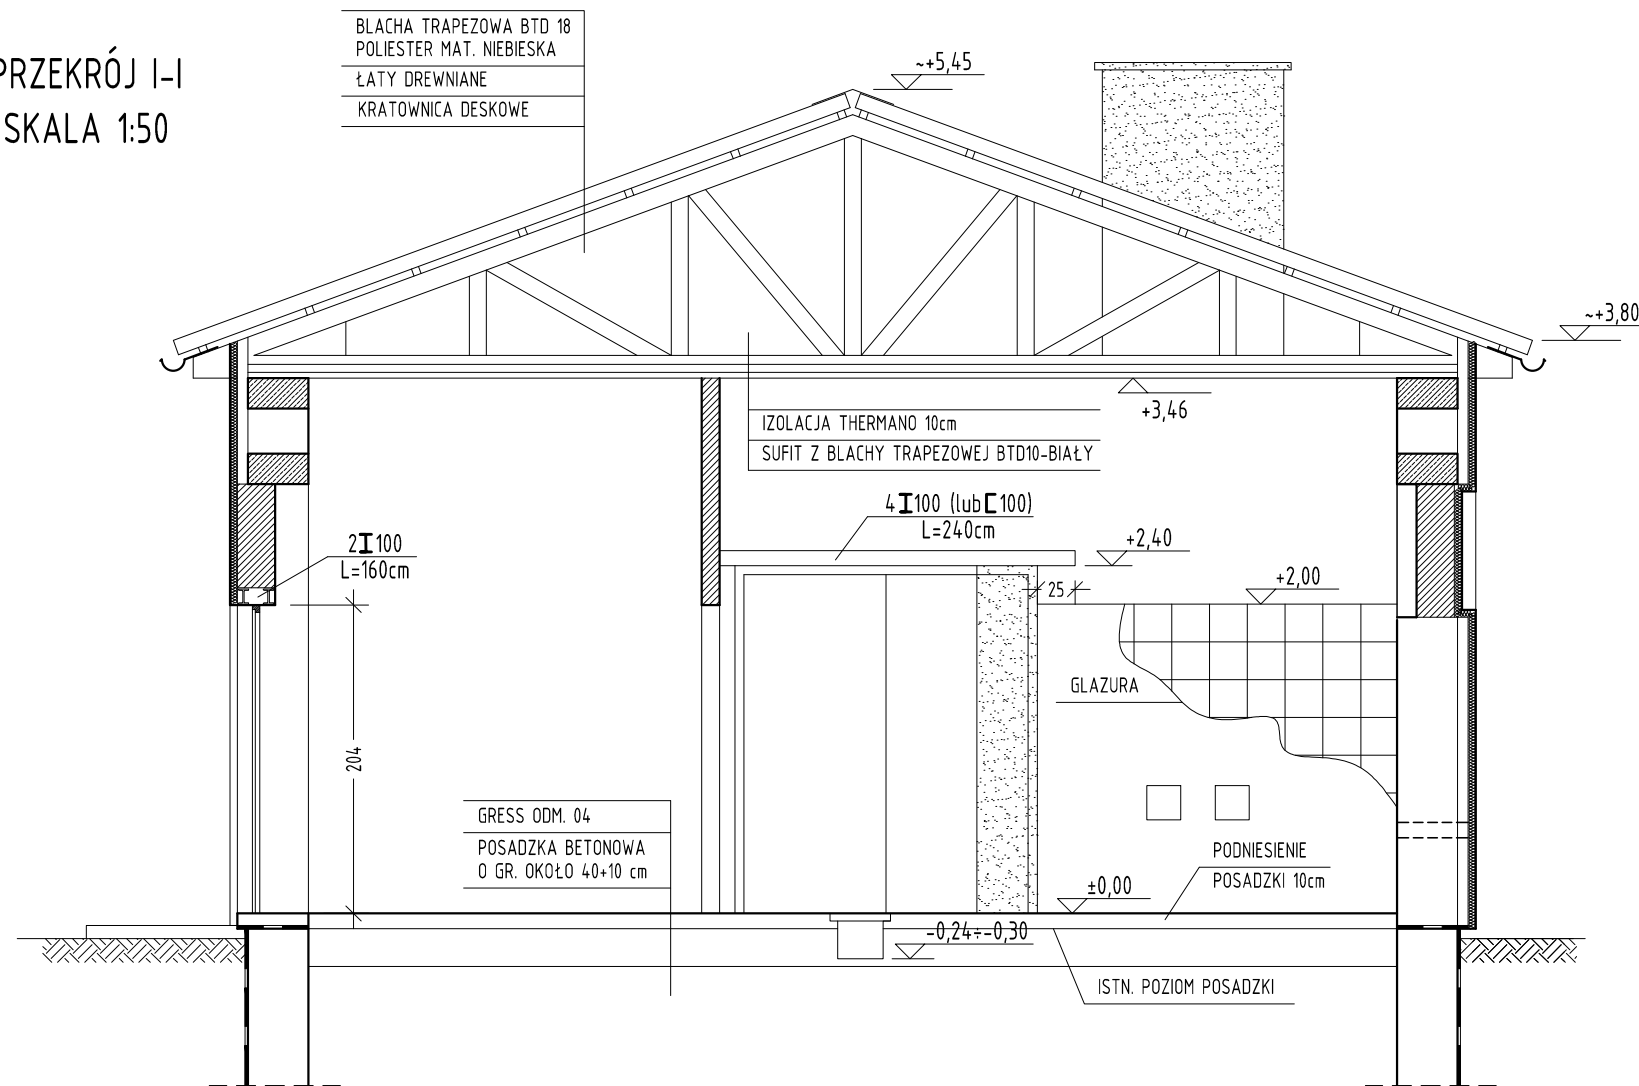


NADPROŻE DRZWI
DO POM. AGREGATU
SKALA 1:20

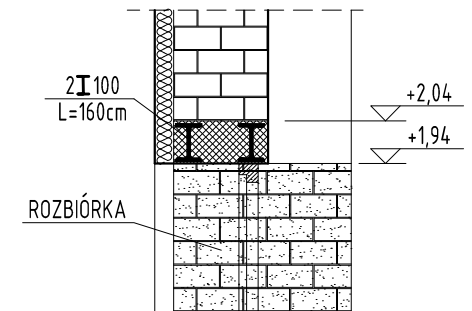

NADPROŻE BRAMY
SKALA 1:20

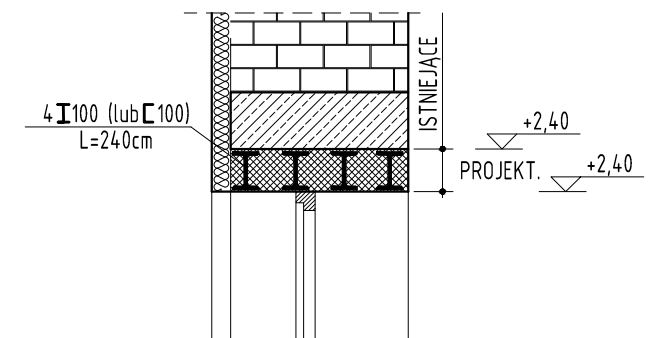

PRZEKRÓJ SUFITU 1:20

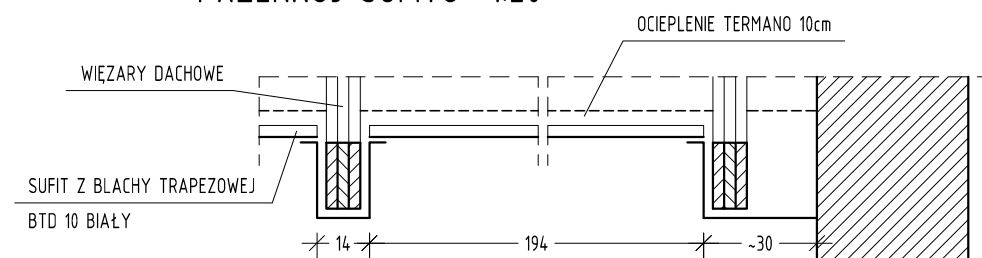

PROJEKTOWAŁ	mgr inż. arch. A. Tyszecki	Upr. Nr. A/PNB/8300/124/79	
OPRACOWAŁ	mgr inż. arch. A. Tyszecki	Upr. Nr. A/PNB/8300/124/79	
SPRAWDZIŁ	mgr inż. arch. Krzysztof Hodun	Upr. Nr. 9/ZPOIA/OKK/2012	
STANOWISKO OPRACOWANIA P.BW	PRZEKROJE		2
BRANŻA Arch.			
OBJEKT STACJA UZDATNIANIA WODY	WIEŚCZOWO STARE DRAWSKO gm. CZAPLINEK	SKALA 1:50	DATA OP 09/14