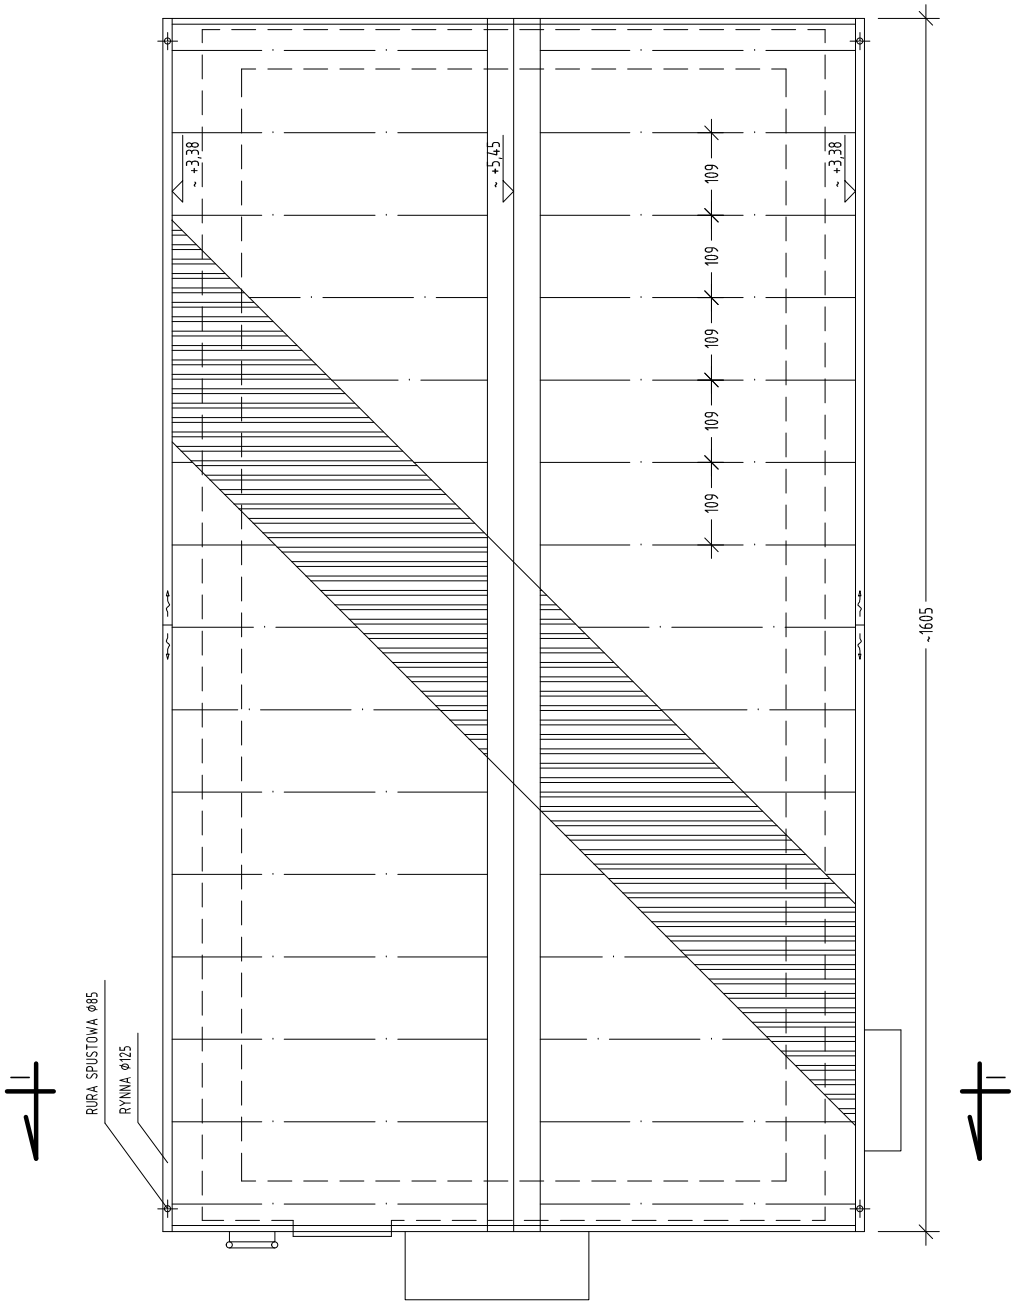

PROJEKTOWAŁ	mgr inż. arch. A. Tyszecki	Upr. Nr. A/PNB/8300/124/79	
OPRACOWAŁ	mgr inż. arch. A. Tyszecki	Upr. Nr. A/PNB/8300/124/79	
SPRAWDZIŁ	mgr inż. arch. Krzysztof Hodun	Upr. Nr. 9/ZPOIA/OKK/2012	

STADIUM OPRACOWANIA: P.BW

BRANŻA: Arch.

TREŚĆ RYSUNKU: RZUT DACHU

NR RYS.: 3

OBIEKT: STACJA UZDATNIANIA WODY

MIEJSCOWOŚĆ: STARE DRAWSKO gm. CZAPLINEK

SKALA: 1:100

DATA SP.: 09/14