


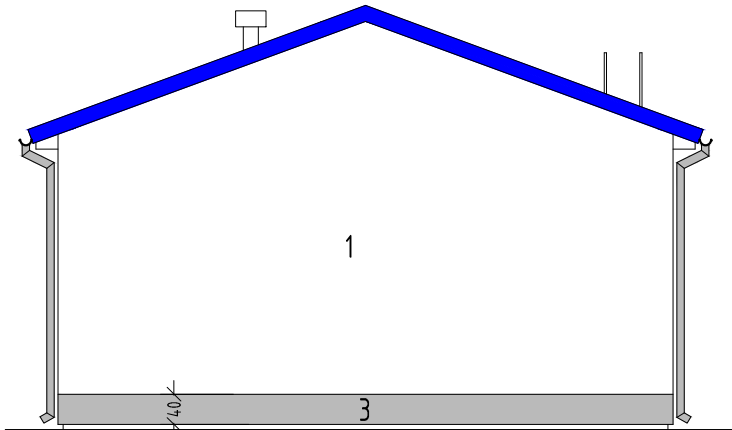


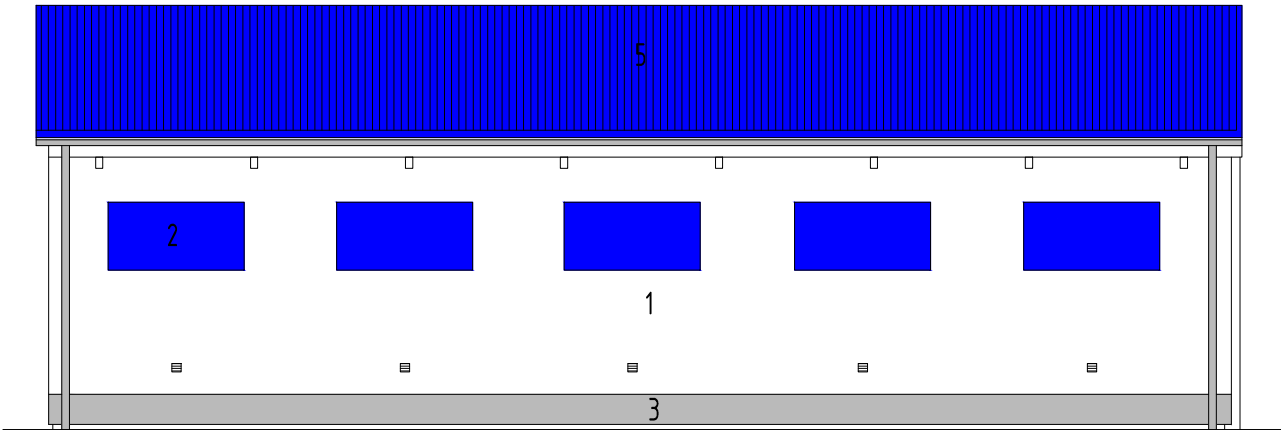

W/G WZORNIKA
StoColor System

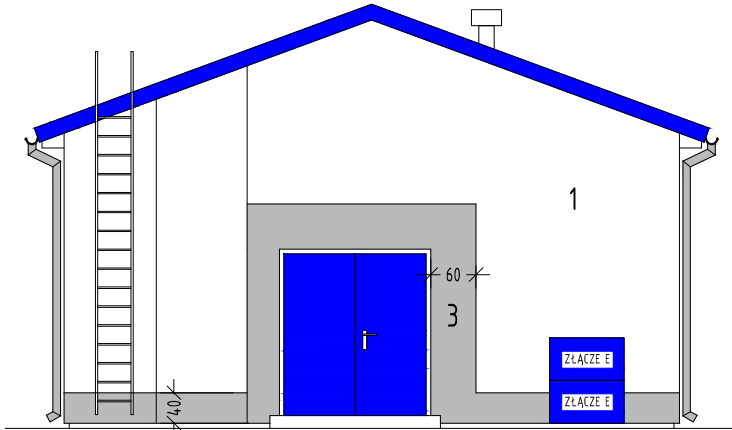

Sto 31409

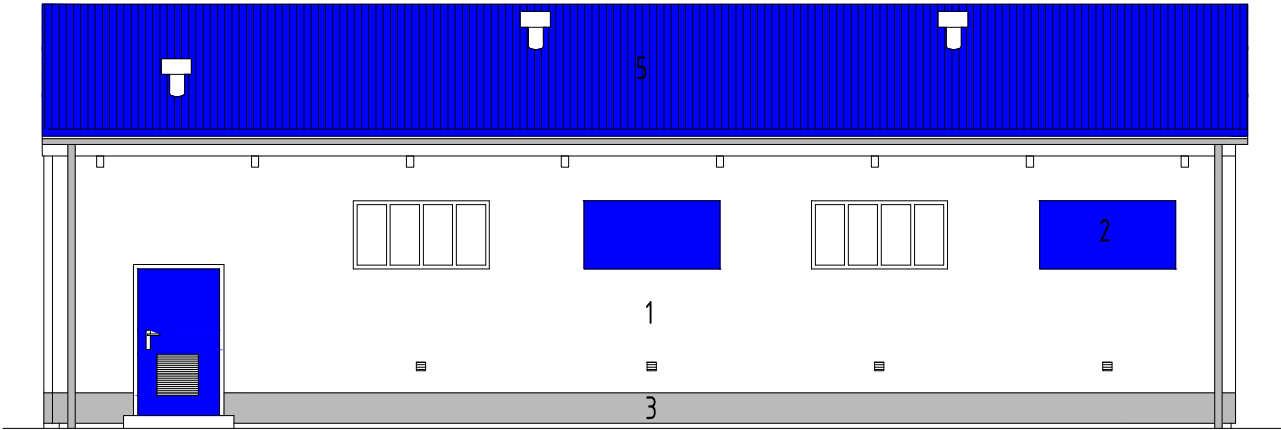

Sto 35102



Sto 37105

5 Blachodachówka - niebieski mat

6 Rynny, R. spustowe - grafit

PROJEKTOWAŁ	mgr inż. arch. A. Tyszecki	Upr. Nr. A/PNB/8300/124/79	
OPRACOWAŁ	mgr inż. arch. A. Tyszecki	Upr. Nr. A/PNB/8300/124/79	
SPRAWDZIŁ	mgr inż. arch. Krzysztof Hodun	Upr. Nr. 9/ZPOIA/OKK/2012	
STADIUM OPRACOWANIA P.BW	ELEWACJE		4
BRANŻA Arch.			
OBIEKT STACJA UZDATNIANIA WODY	WŁASZCZOWO STARE DRAWSKO gm. CZAPLINEK	SKALA 1:100	DATA OP 09/14