



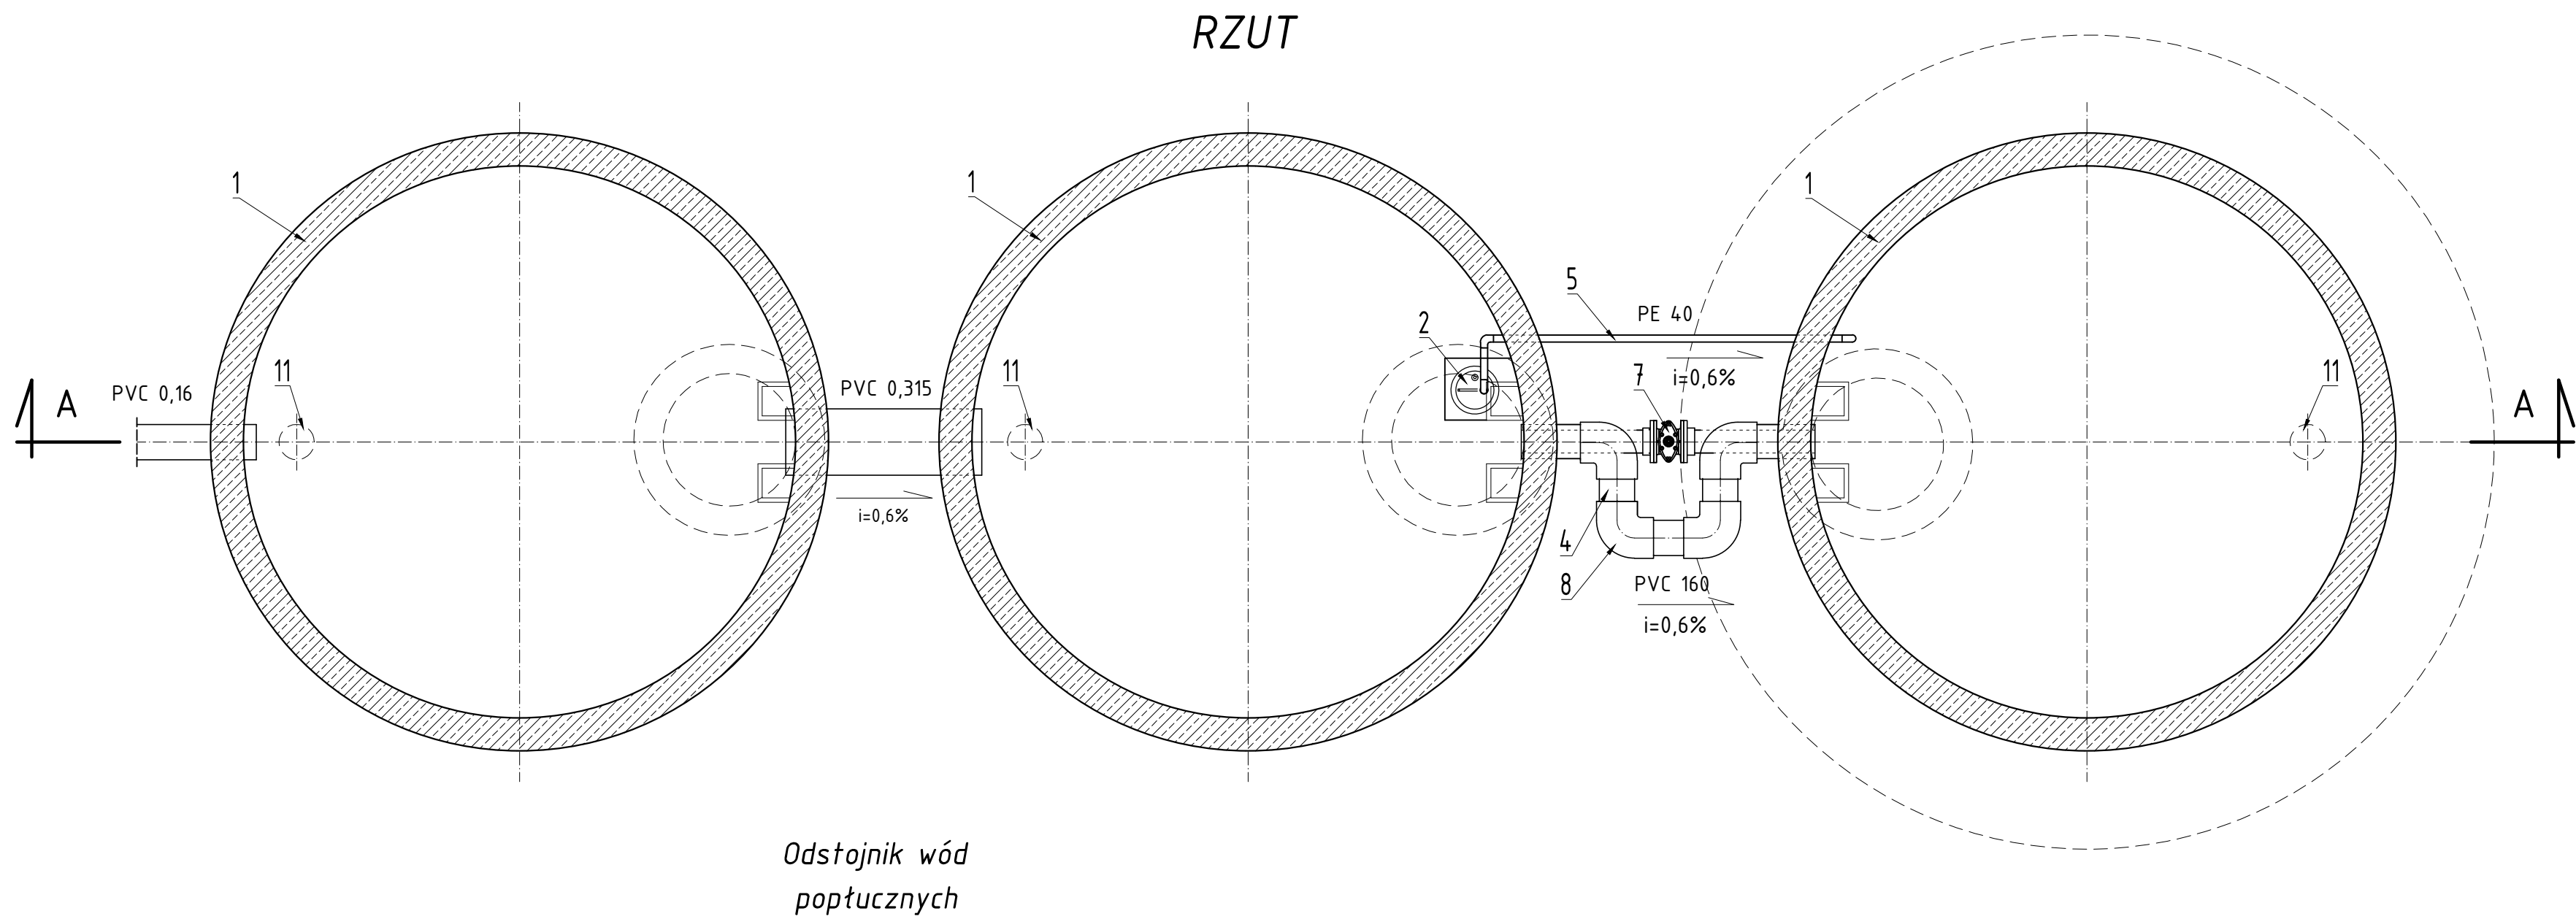

Odstojnik wód  
popłucznych

Studnia chłonna

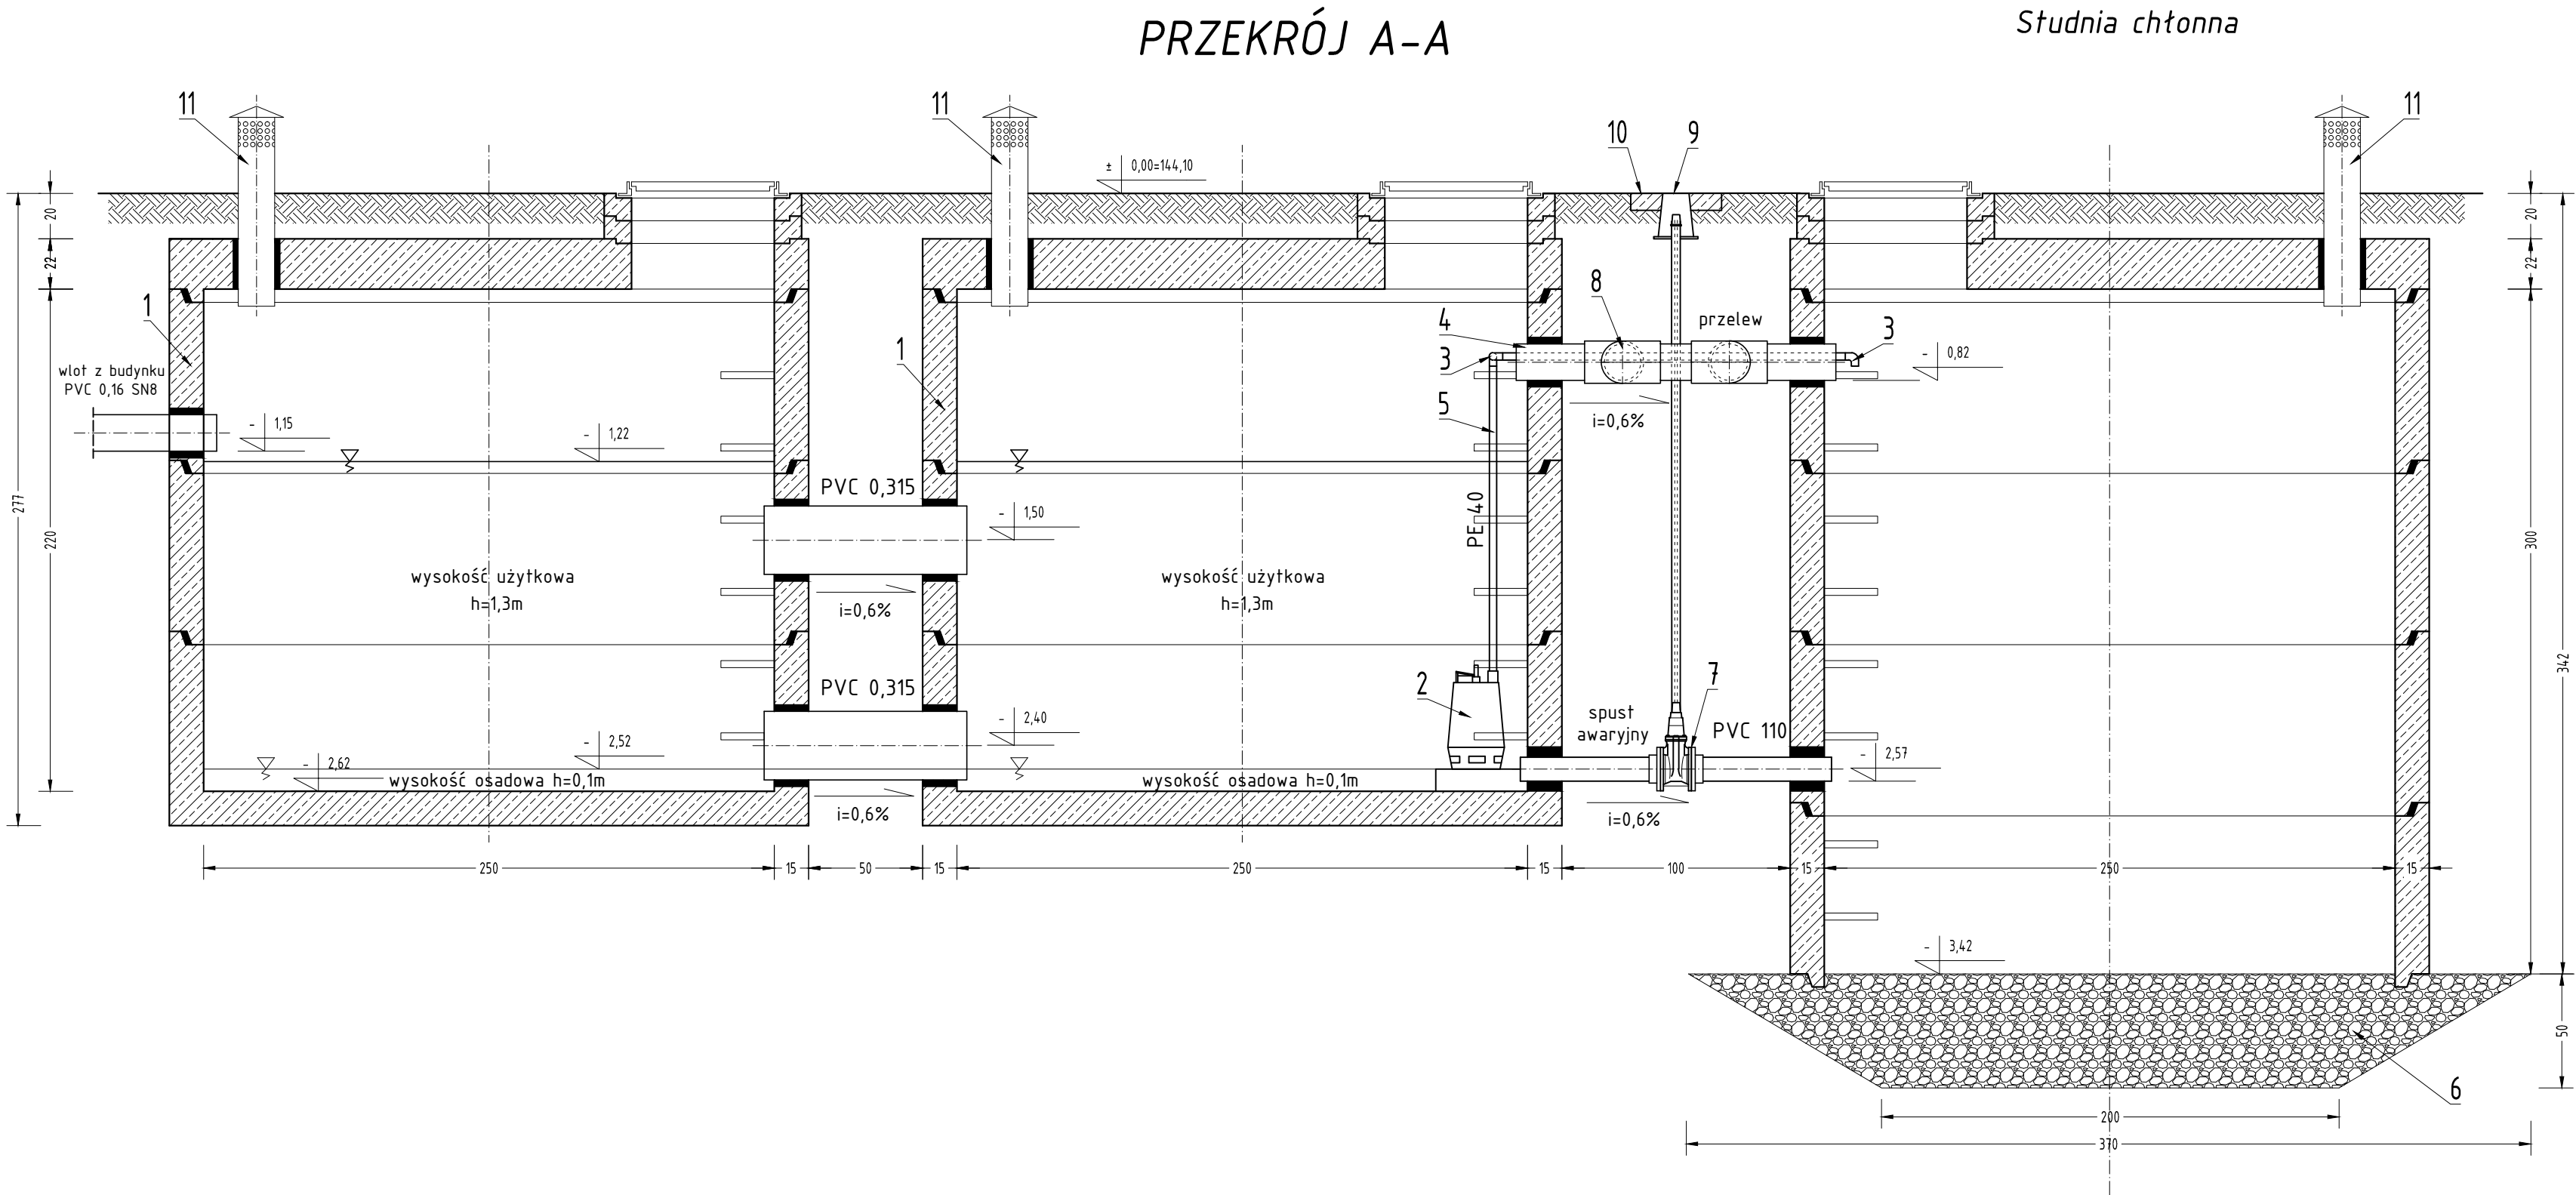

| L.p. | ZESTAWIENIE MATERIAŁÓW                                          |                                                 | Jedn.          | Ilość |
|------|-----------------------------------------------------------------|-------------------------------------------------|----------------|-------|
| 1    | Odstojnik wód popłucznych i studnia chłonna z kręgów betonowych | - dno betonowe $\varnothing 2500$ H=850mm       | szt.           | 2     |
|      |                                                                 | - krąg betonowy $\varnothing 2500$ H=800mm      | szt.           | 8     |
|      |                                                                 | - pokrywa betonowa $\varnothing 2500$ H=220mm   | szt.           | 3     |
|      |                                                                 | - krąg betonowy $\varnothing 625$ H=100mm       | szt.           | 6     |
|      |                                                                 | - właz żeliwny $\varnothing 625$ typu ciężkiego | szt.           | 3     |
| 2    | Popma nadosadowa Unilift AP50.50.08.1.V                         |                                                 | szt.           | 1     |
| 3    | Kolano PE $\varnothing 40$                                      |                                                 | szt.           | 3     |
| 4    | Rura PVC 160                                                    |                                                 | mb.            | 2     |
| 5    | Rura PE $\varnothing 40$ mm                                     |                                                 | mb.            | 3,5   |
| 6    | Podsyпка żwirowa 10-35 mm                                       |                                                 | m <sup>3</sup> | 11,0  |
| 7    | Zasuwa żeliwna kotnierzowa, klinowa $\varnothing 100$ mm        |                                                 | szt.           | 1     |
| 8    | Kolano PVC $\varnothing 160$                                    |                                                 | szt.           | 4     |
| 9    | Skrzynka żeliwna do zasuw $\varnothing 100$ mm                  |                                                 | szt.           | 1     |
| 10   | Płytki betonowe - umocnienie skrzynki                           |                                                 | mb.            | 0,5   |
| 11   | Kominiek wentylacyjny $\varnothing 160$                         |                                                 | szt.           | 3     |
| 12   | Rura PVC 0,315 SN8                                              |                                                 | mb.            | 2     |