


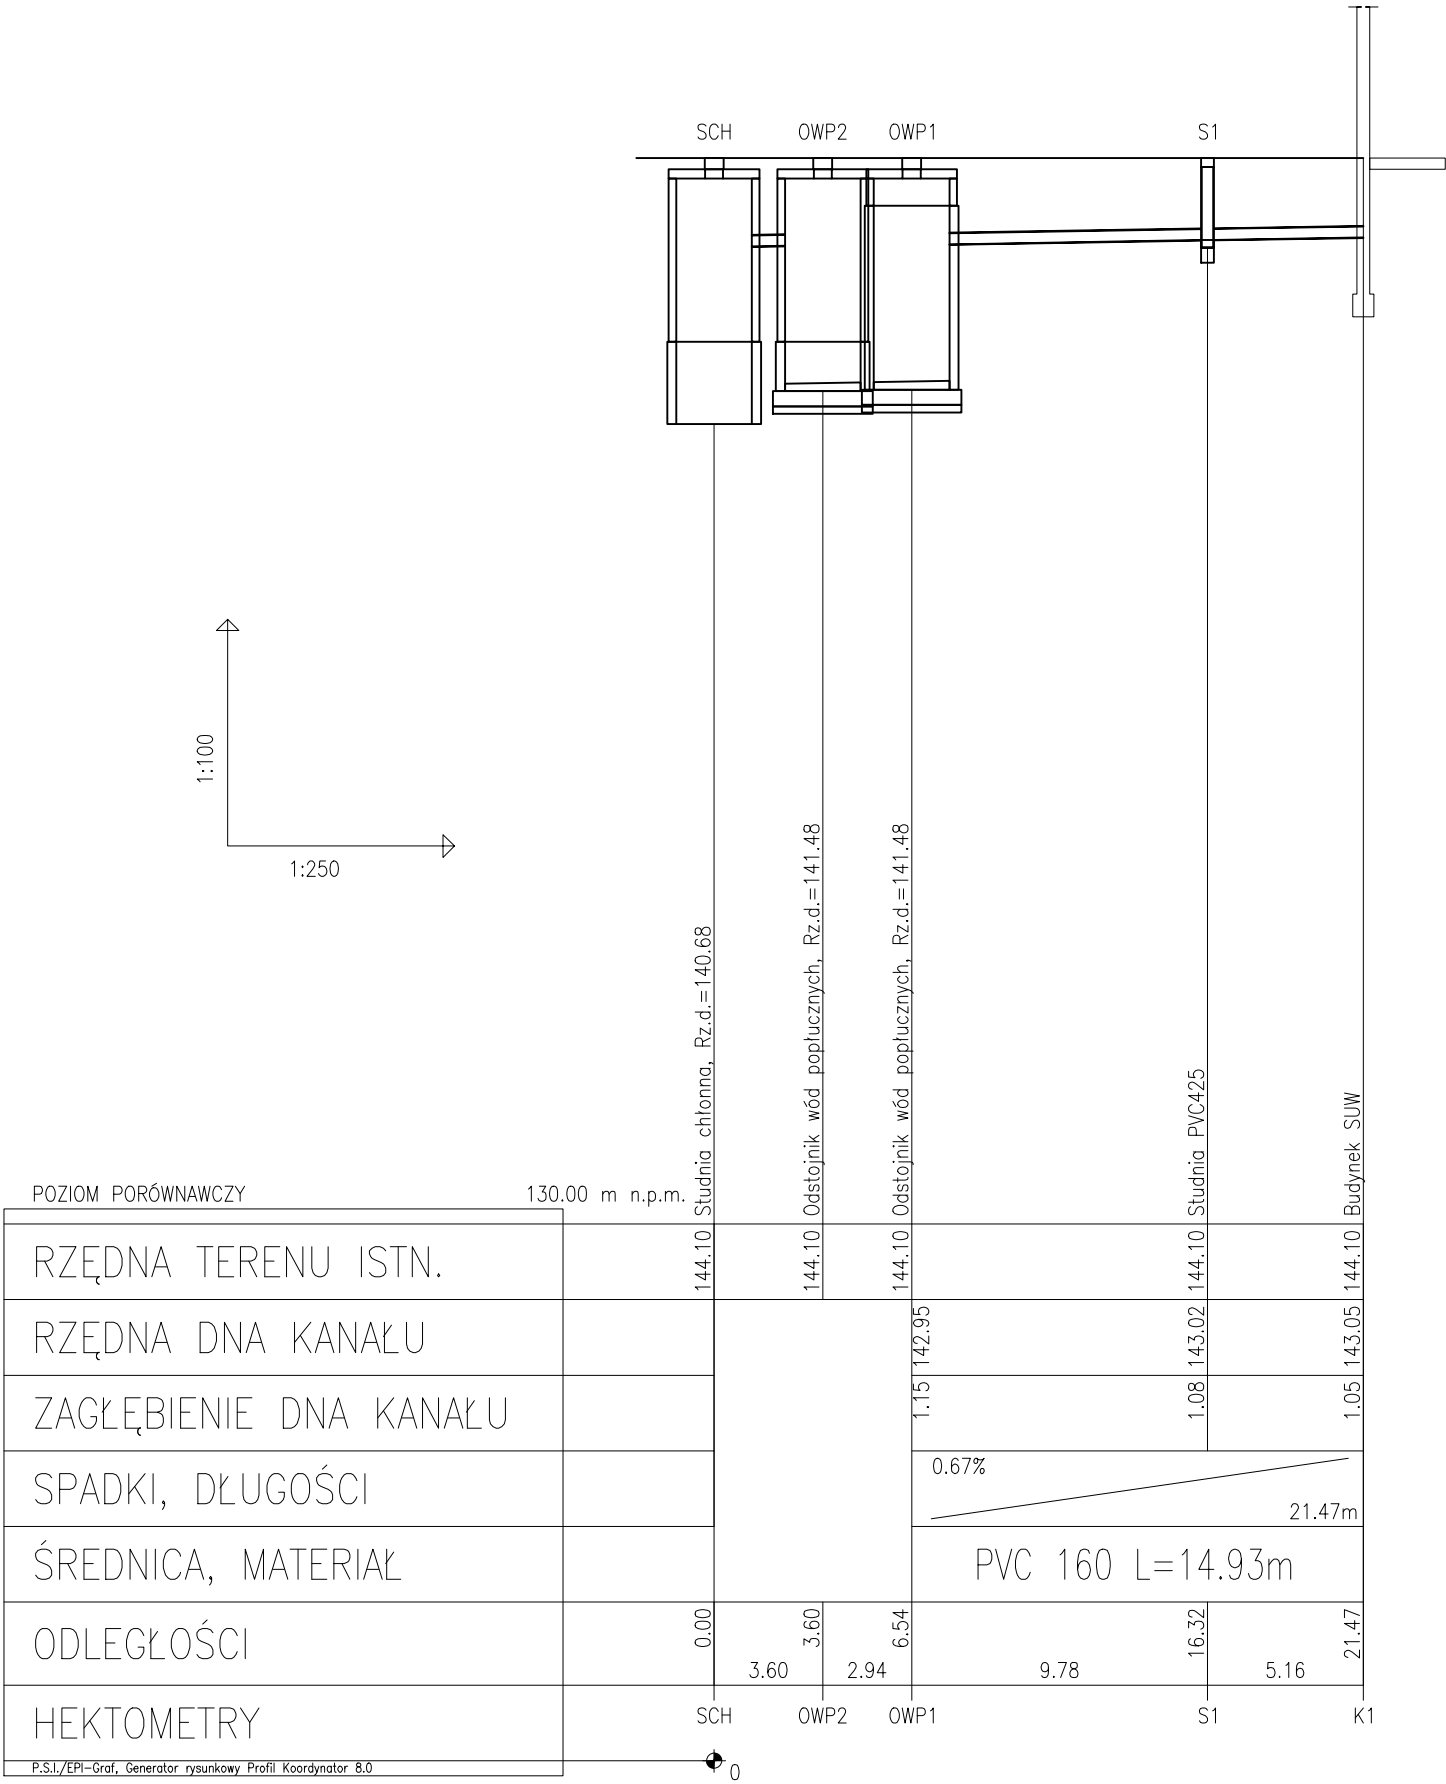

PROJEKTOWAŁ	mgr inż. DARIUSZ BUDZISZ	Upr. ZAP/0141/PWOS/05	
OPRACOWAŁ	mgr inż. MAGDALENA BUDZISZ		
SPRAWDZIŁ	mgr inż. SŁAWOMIR SZUBSTARSKI	Upr. ZAP/0092/POOS/11	
STADIUM OPRACOWANIA BRANŻA IMIĘ	P.BW I.S.	PROFIL SIECI KANALIZACJI WÓD POPŁUCZNYCH	
WZROST	STACJA UZDATNIANIA WODY	STARE DRAWSKO gm. CZAPLINEK	09/14
SKALA	1:100/250		