


RZUT

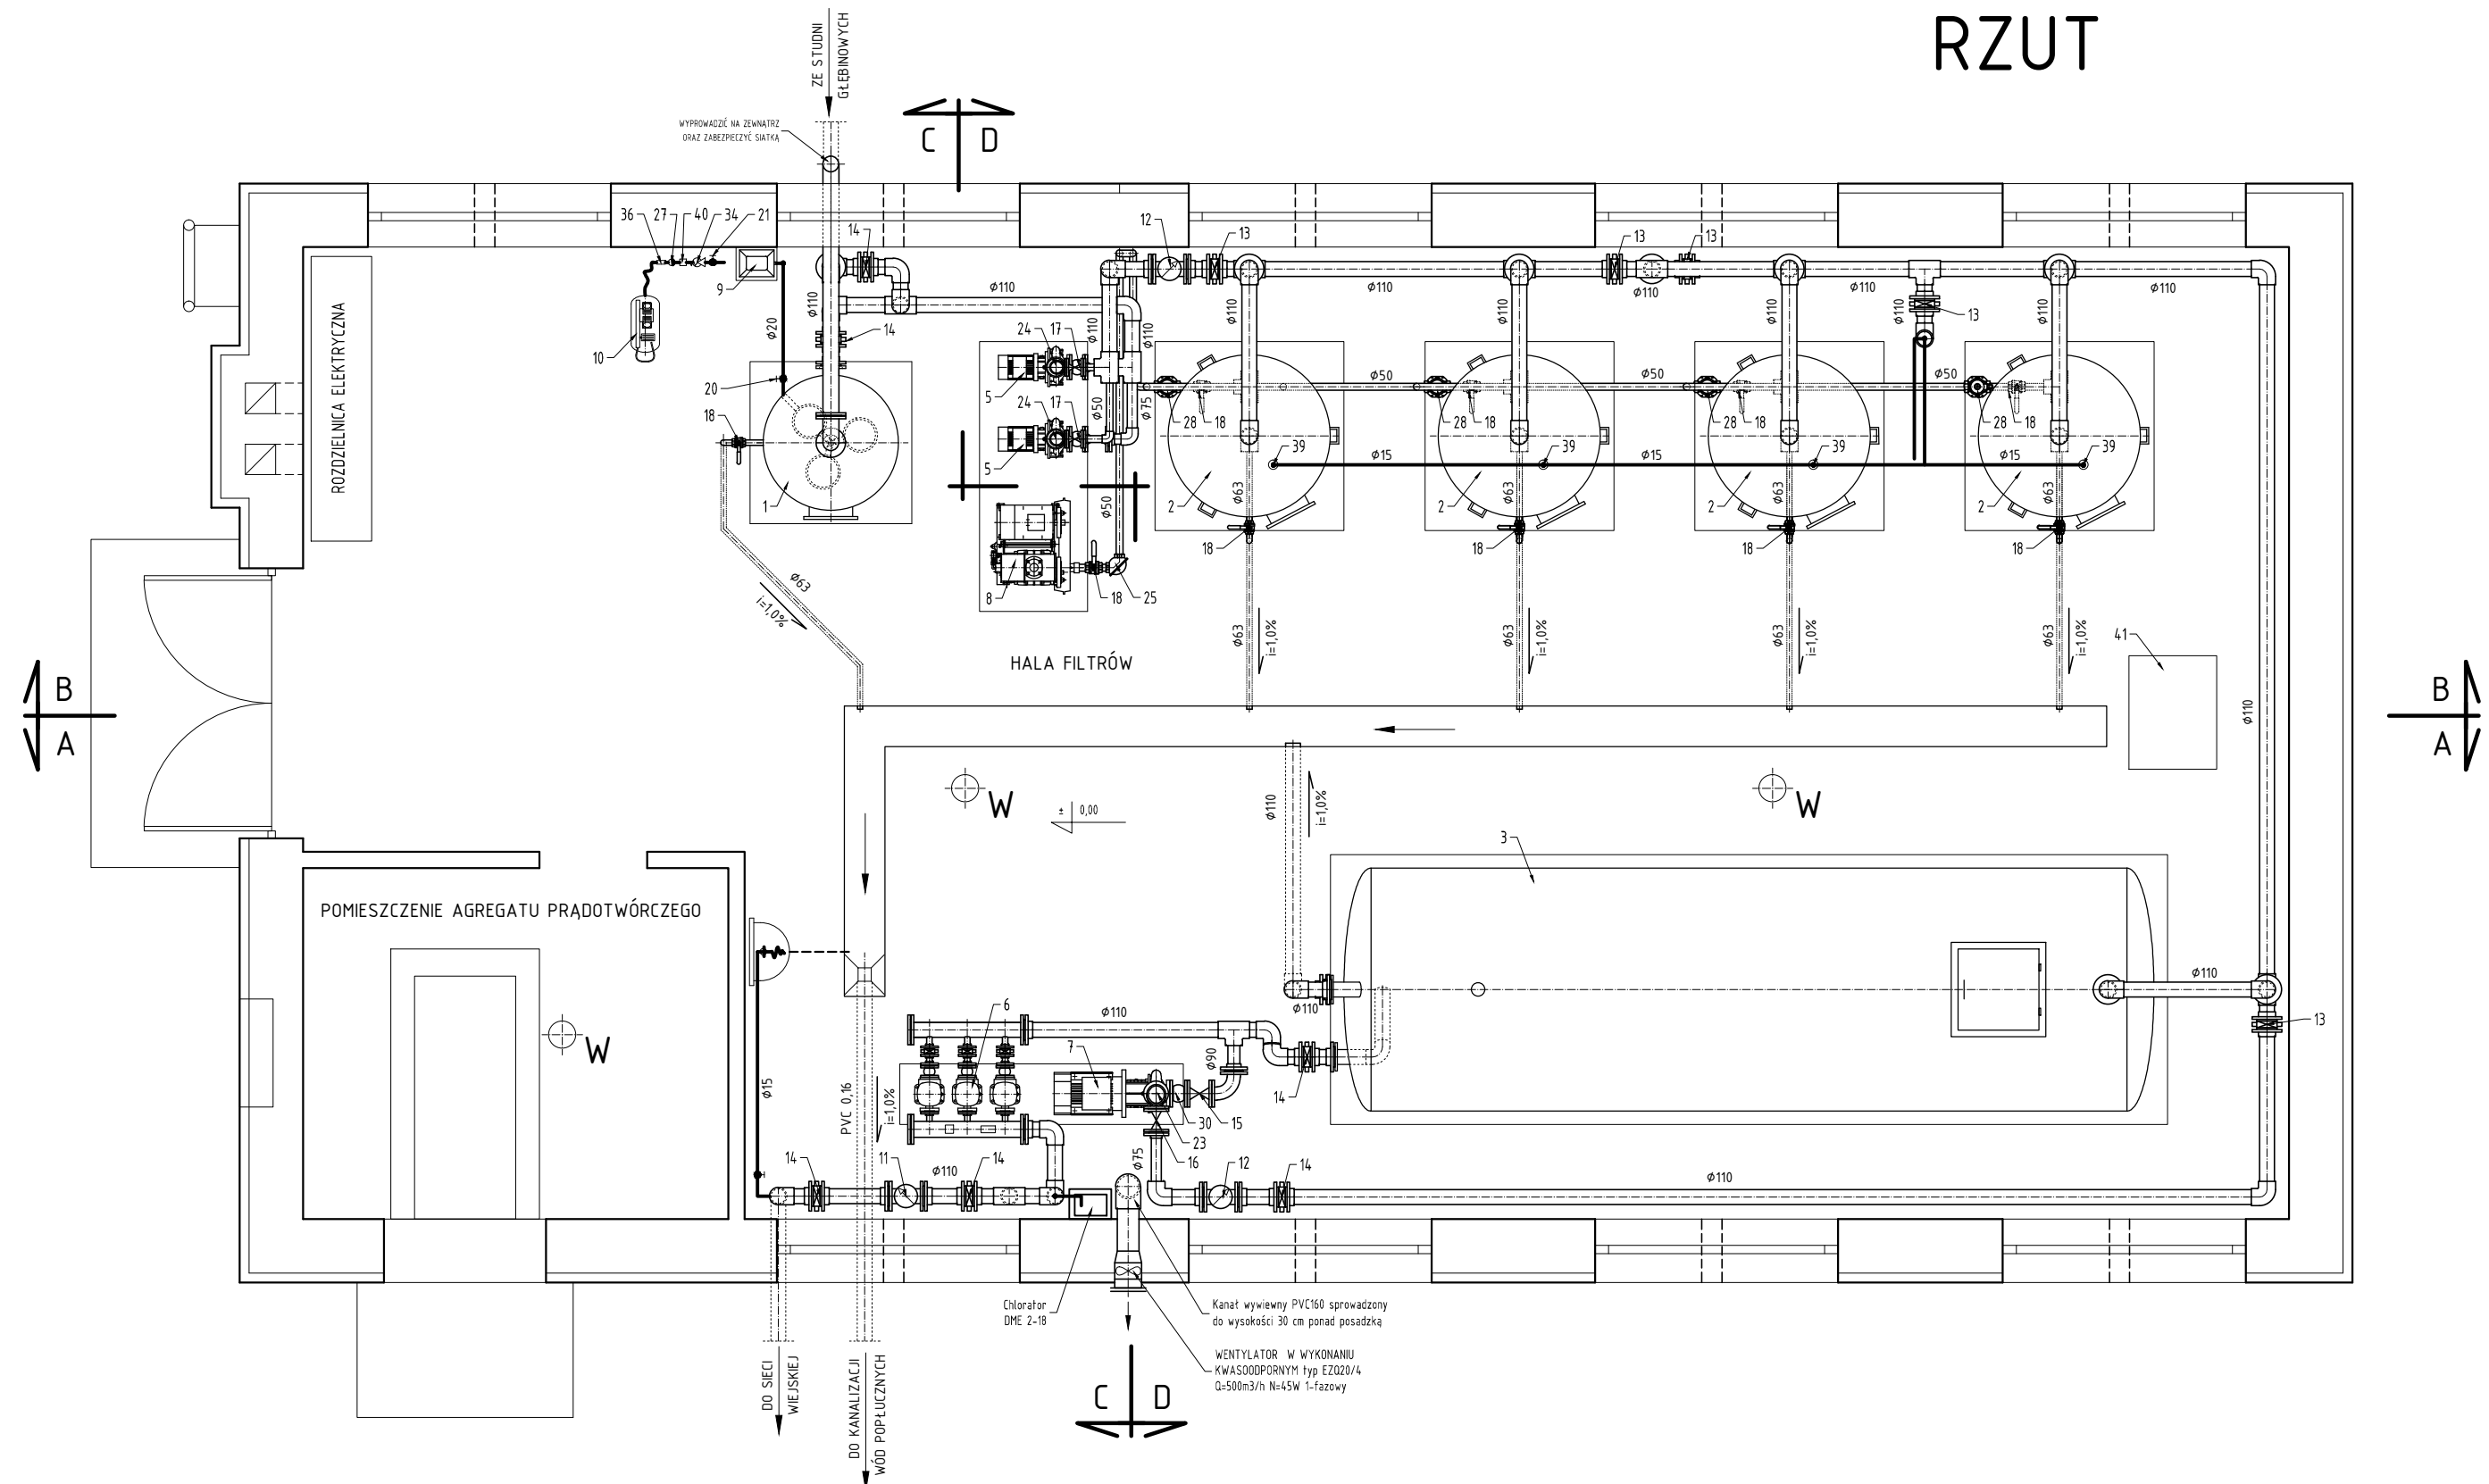

UWAGA:
NUMERACJA ZGODNA Z TABELĄ
WYSZCZEGÓLNIENIE URZĄDZEŃ I ARMATURY

PROJEKTOWAŁ	mgr inż. DARIUSZ BUDZISZ	Upr. ZAP/0141/PWOS/05	
OPRACOWAŁ	mgr inż. MAGDALENA BUDZISZ	_____	
SPRAWDZIŁ	mgr inż. SŁAWOMIR SZUBSTARSKI	Upr. ZAP/0092/POOS/11	
STADYUM OPRACOWANIA P.BW	BUDYNEK TECHNOLOGICZNY - RZUT		NR BYŁ 3
BRANŻA I.S.			DATA CP
OBJEKT STACJA UZDATNIANIA WODY			09/14
	MIJECZNOŚĆ STARE DRAWSKO gm. CZAPLINEK	SKALA 1:50	