


PRZEKRÓJ B-B

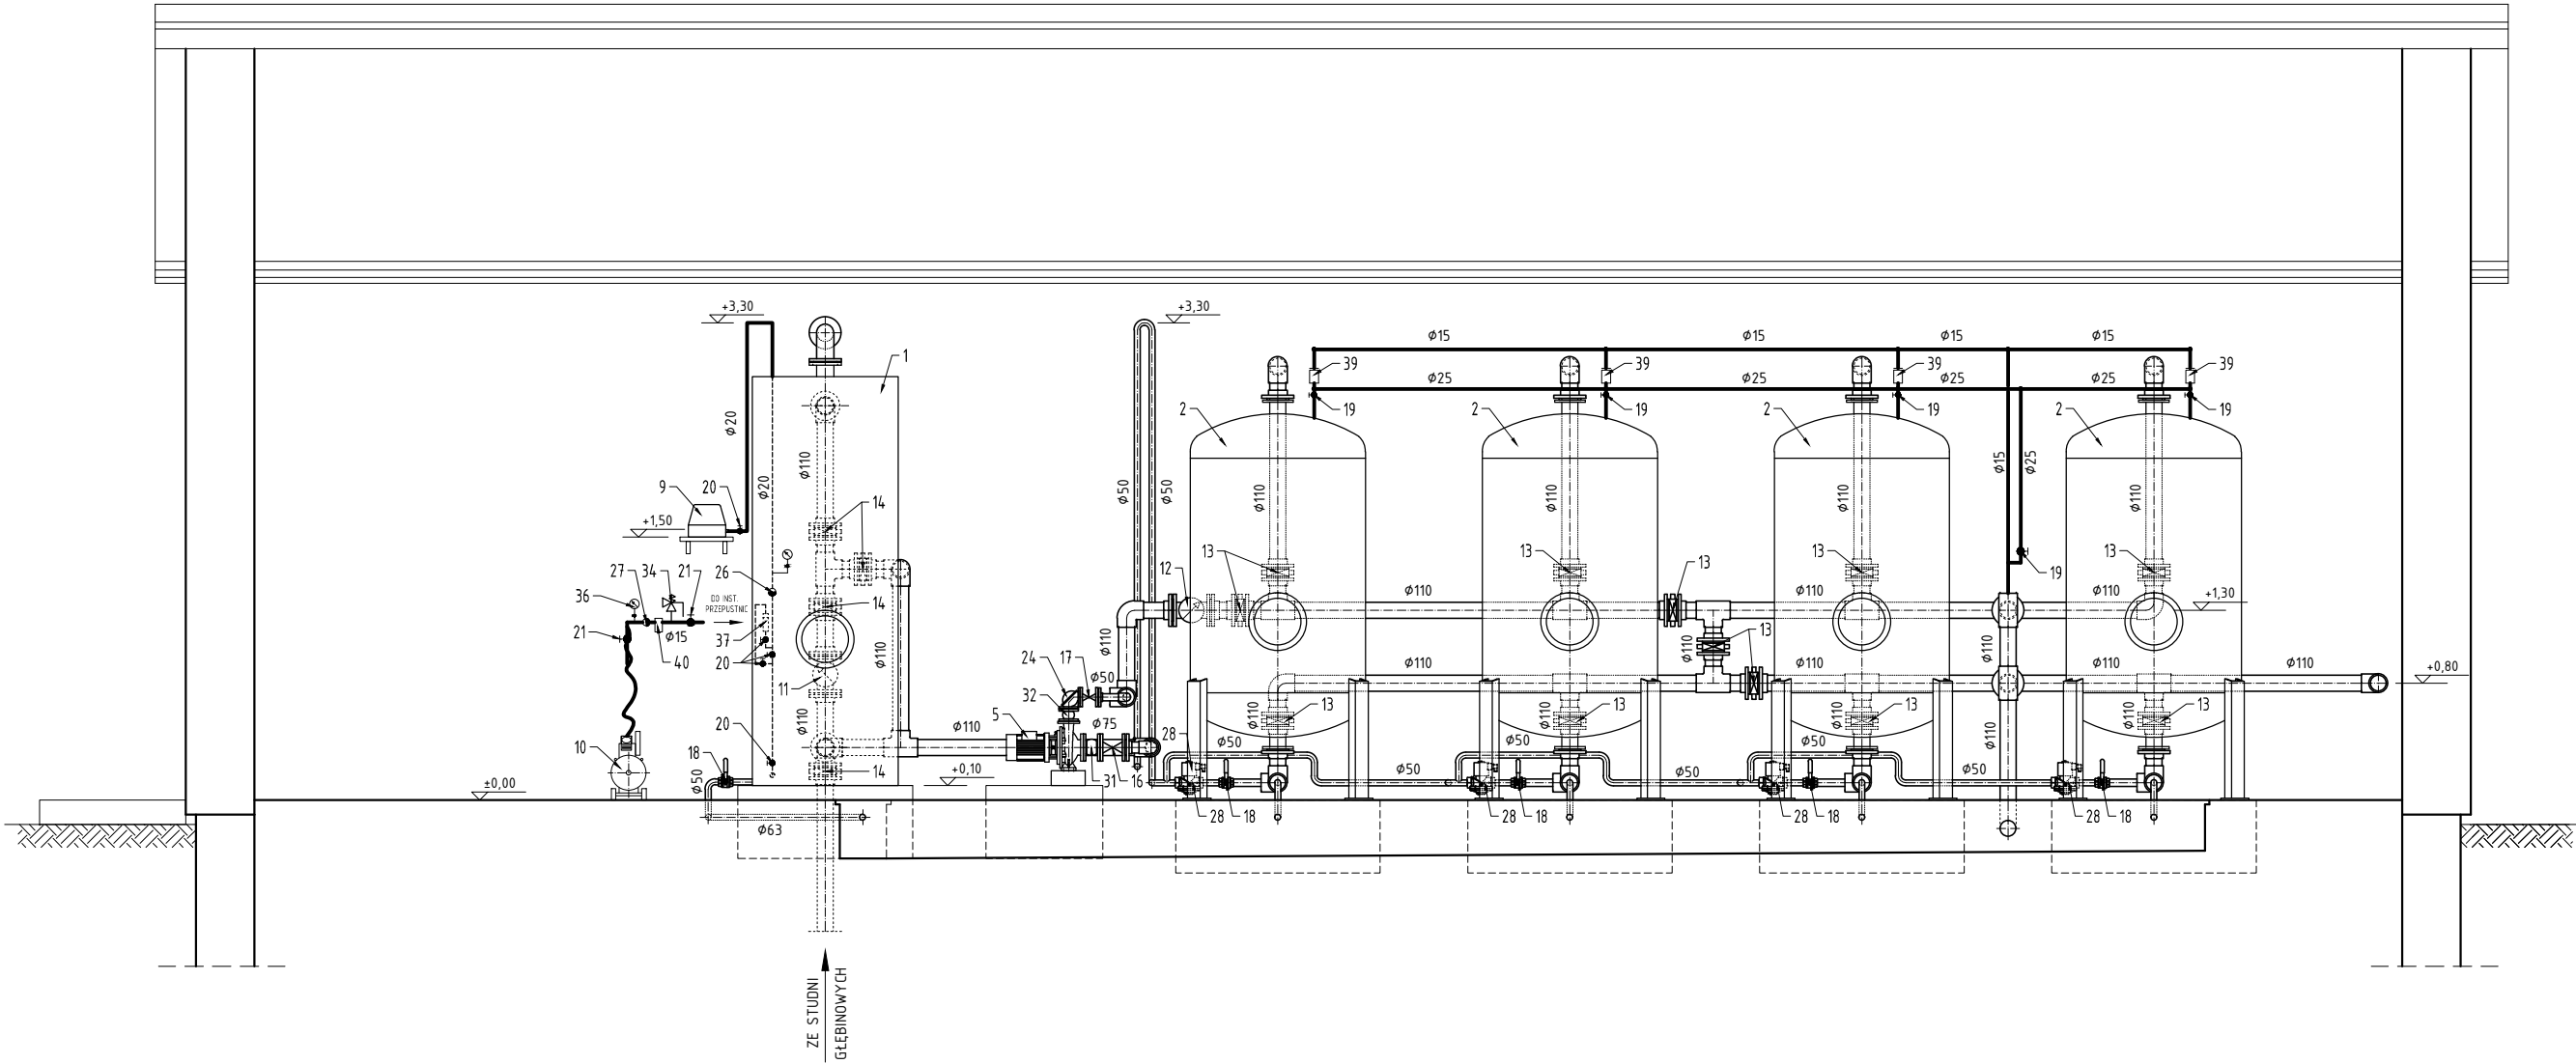

UWAGA:
NUMERACJA ZGODNA Z TABELĄ
WYSZCZEGÓLNIENIE URZĄDZEŃ I ARMATURY

PROJEKTOWAŁ	mgr inż. DARIUSZ BUDZISZ	Upr. ZAP/0141/PWOS/05	
OPRACOWAŁ	mgr inż. MAGDALENA BUDZISZ		
SPRAWDZIŁ	mgr inż. SŁAWOMIR SZUBSTARSKI	Upr. ZAP/0092/POOS/11	
STADIUM OPRACOWANIA P.B.W.	BUDYNEK TECHNOLOGICZNY - PRZEKRÓJ B-B		NR RYS. 5
BRANŻA I.S.			DATA 09/14
OBIEKT STACJA UZDATNIANIA WODY	WŁAŚCICIEL STARE DRAWSKO gm. CZAPLINEK	SKALA 1:50	