


PRZEKRÓJ D-D

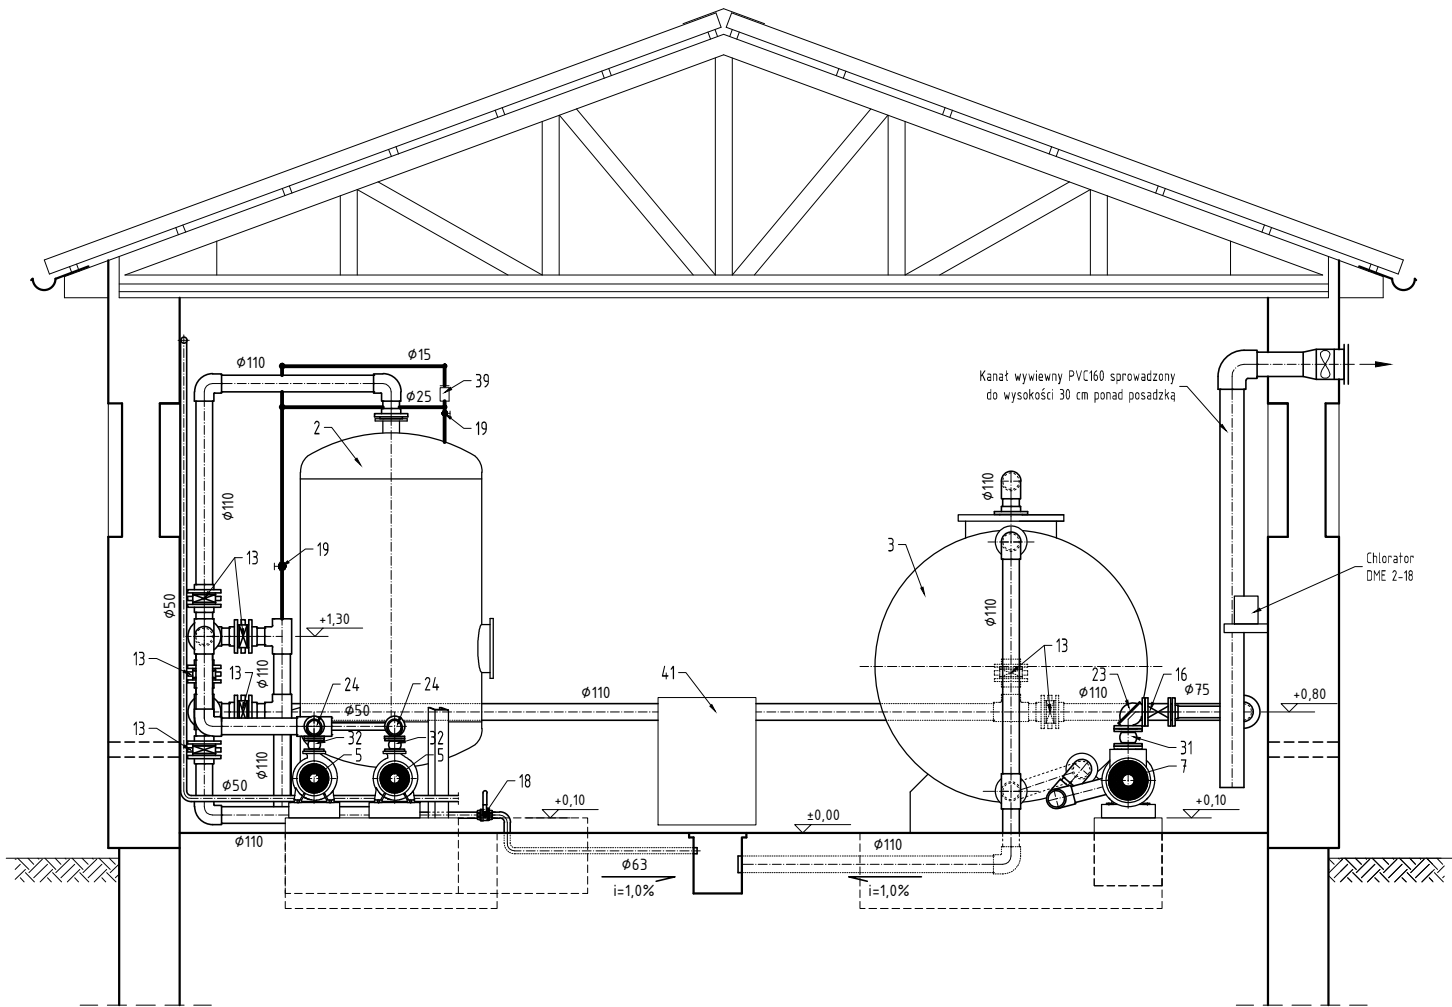

UWAGA:
NUMERACJA ZGODNA Z TABELĄ
WYSZCZEGÓLNIENIE URZĄDZEŃ I ARMATURY

PROJEKTOWAŁ	mgr inż. DARIUSZ BUDZISZ	Upr. ZAP/0141/PWOS/05	
OPRACOWAŁ	mgr inż. MAGDALENA BUDZISZ		
SPRAWDZIŁ	mgr inż. SŁAWOMIR SZUBSTARSKI	Upr. ZAP/0092/POOS/11	
STADIUM OPRACOWANIA BRANŻA I.S.	BUDYNEK TECHNOLOGICZNY - PRZEKRÓJ D-D		7
OBIEKT	STACJA UZDATNIANIA WODY	MIEJSCOWOŚĆ STARE DRAWSKO gm. CZAPLINEK	DATA OP 09/14
		SKALA 1:50	