


L.p.	WYSZCZEGÓLNIENIE	JEDN.	ILOŚĆ
1	GŁOWICA STUDZIENNA ϕ 457mm	kpl.	1
2	WODOMIERZ ŚRUBOWY DN100mm	sztf.	1
3	ZAWÓR ZWROTNY KULOWY KOLANOWY ϕ 100mm SZUSTER SYSTEM	sztf.	1
4	ZAWÓR MOTYLKOWY - PRZEPUSTNICA ϕ 100mm	sztf.	1
5	KOLANO KOŁNIERZOWE ϕ 100 mm	sztf.	2
6	ZWĘŻKA ϕ 100x110mm	sztf.	1
7	KRÓCIEC JEDNOKOŁNIERZOWY FW ϕ 110mm	sztf.	1
8	KRÓCIEC DWUKOŁNIERZ. OCYNK. ϕ 100mm , L=0,18m	sztf.	1
9	KRÓCIEC DWUKOŁNIERZ. OCYNK. ϕ 100mm , L=1,6m	sztf.	1
10	KRÓCIEC DWUKOŁNIERZ. OCYNK. ϕ 100mm , L=3,0m	sztf.	6
11	KRÓCIEC DWUKOŁNIERZ. OCYNK. ϕ 100mm , L=2,6m	sztf.	1
12	ZAWÓR CZERPALNY ZE ZŁĄCZKĄ DO WĘŻA ϕ 15mm	sztf.	1
13	KSZTAŁTKI STYROPIANOWE DO OCIEPLENIA RUR ϕ 100mm; gr. 8cm	mb.	1,2
14	IZOLACJA - FOLIA BUDOWLANA GR. 0,55mm	m ²	2,26
15	PŁYTA PREFABRYKOWANA ŻELBETOWA NASTUDZIENNA; grubość 15 cm	kpl.	1
16	OBUDOWA Z ŁAMINATU POLIESTROWO-SZKLANEGO TYPU: "LANGE"	kpl.	1
17	UMOCNIENIE Z PŁYTEK CHODNIKOWYCH NA ZAPRAWIE CEMENTOWEJ	m ²	10
18	PODŁOŻE Z POSPÓŁKI gr. 0,20 m	m ²	12
19	WYPEŁNIENIE PRZEJŚĆ RUROCIĄGÓW ZAPRAWĄ PLASTYCZNĄ WODOSZELNĄ	kg.	4

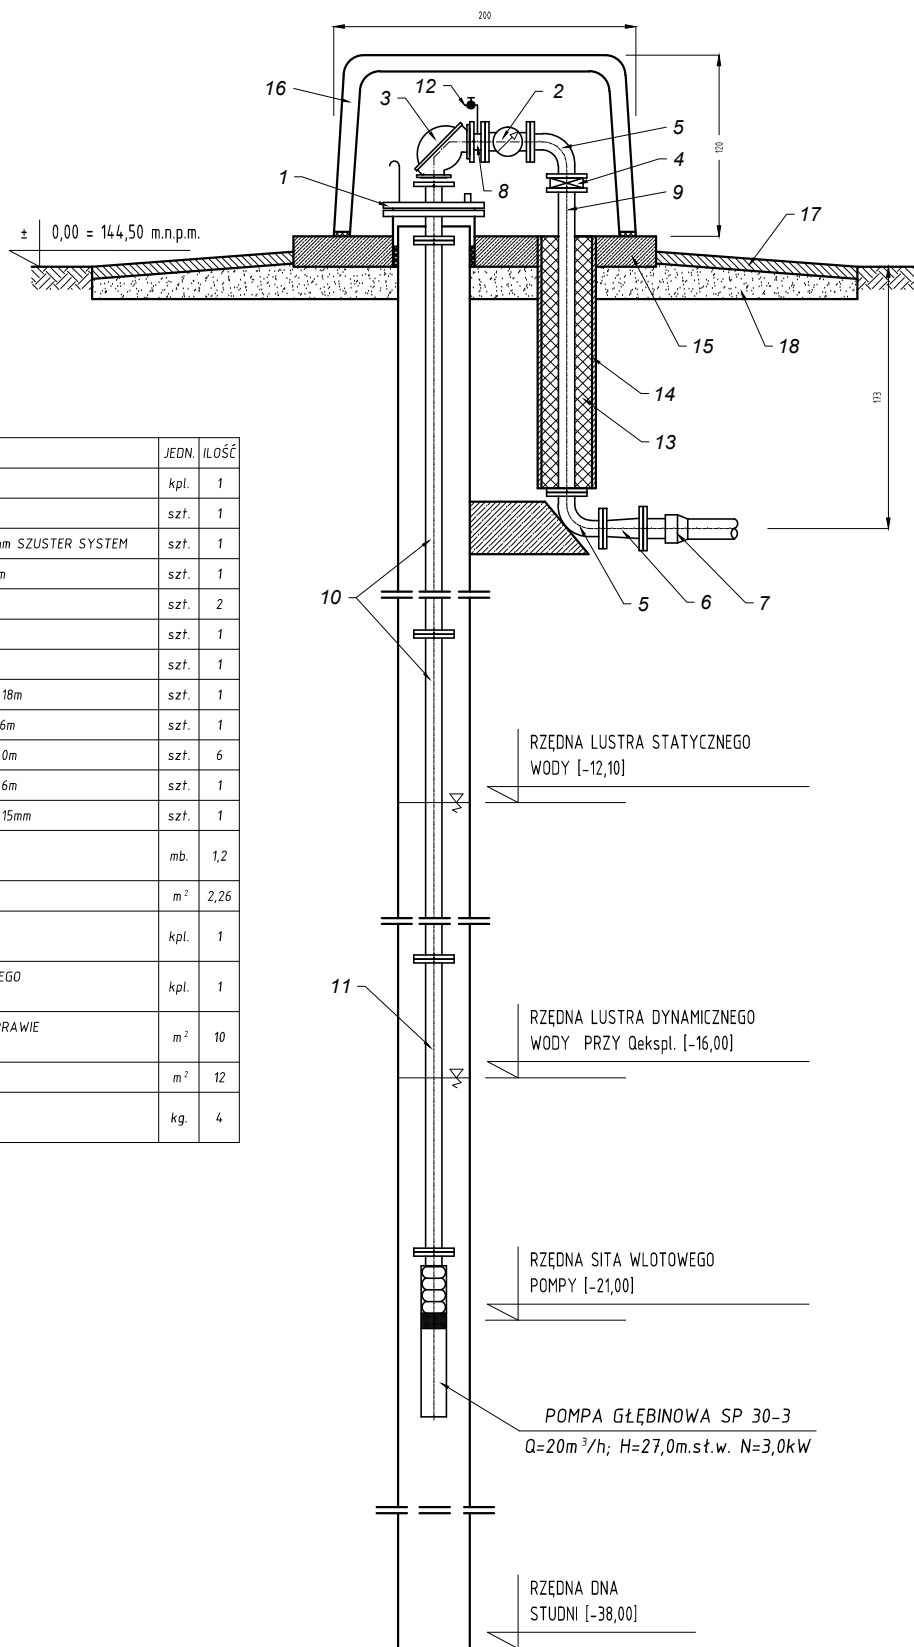

PROJEKTOWAŁ	mgr inż. DARIUSZ BUDZISZ	Upr. ZAP/0141/PWOS/05	
OPRACOWAŁ	mgr inż. MAGDALENA BUDZISZ		
SPRAWDZIŁ	mgr inż. SŁAWOMIR SZUBSTARSKI	Upr. ZAP/0092/POOS/11	
STADIUM OPRACOWANIA	P.BW	TREŚĆ RYSUNKU	MI. BYŁ.
BRANŻA	I.S.	OBUDOWA STUDNI WIERCONEJ SW2	9
OBIEKT	STACJA UZDATNIANIA WODY	MIEJSCOWOŚĆ STARE DRAWSKO gm. CZAPLINEK	DATA SP 09/14
		SKALA 1:50	