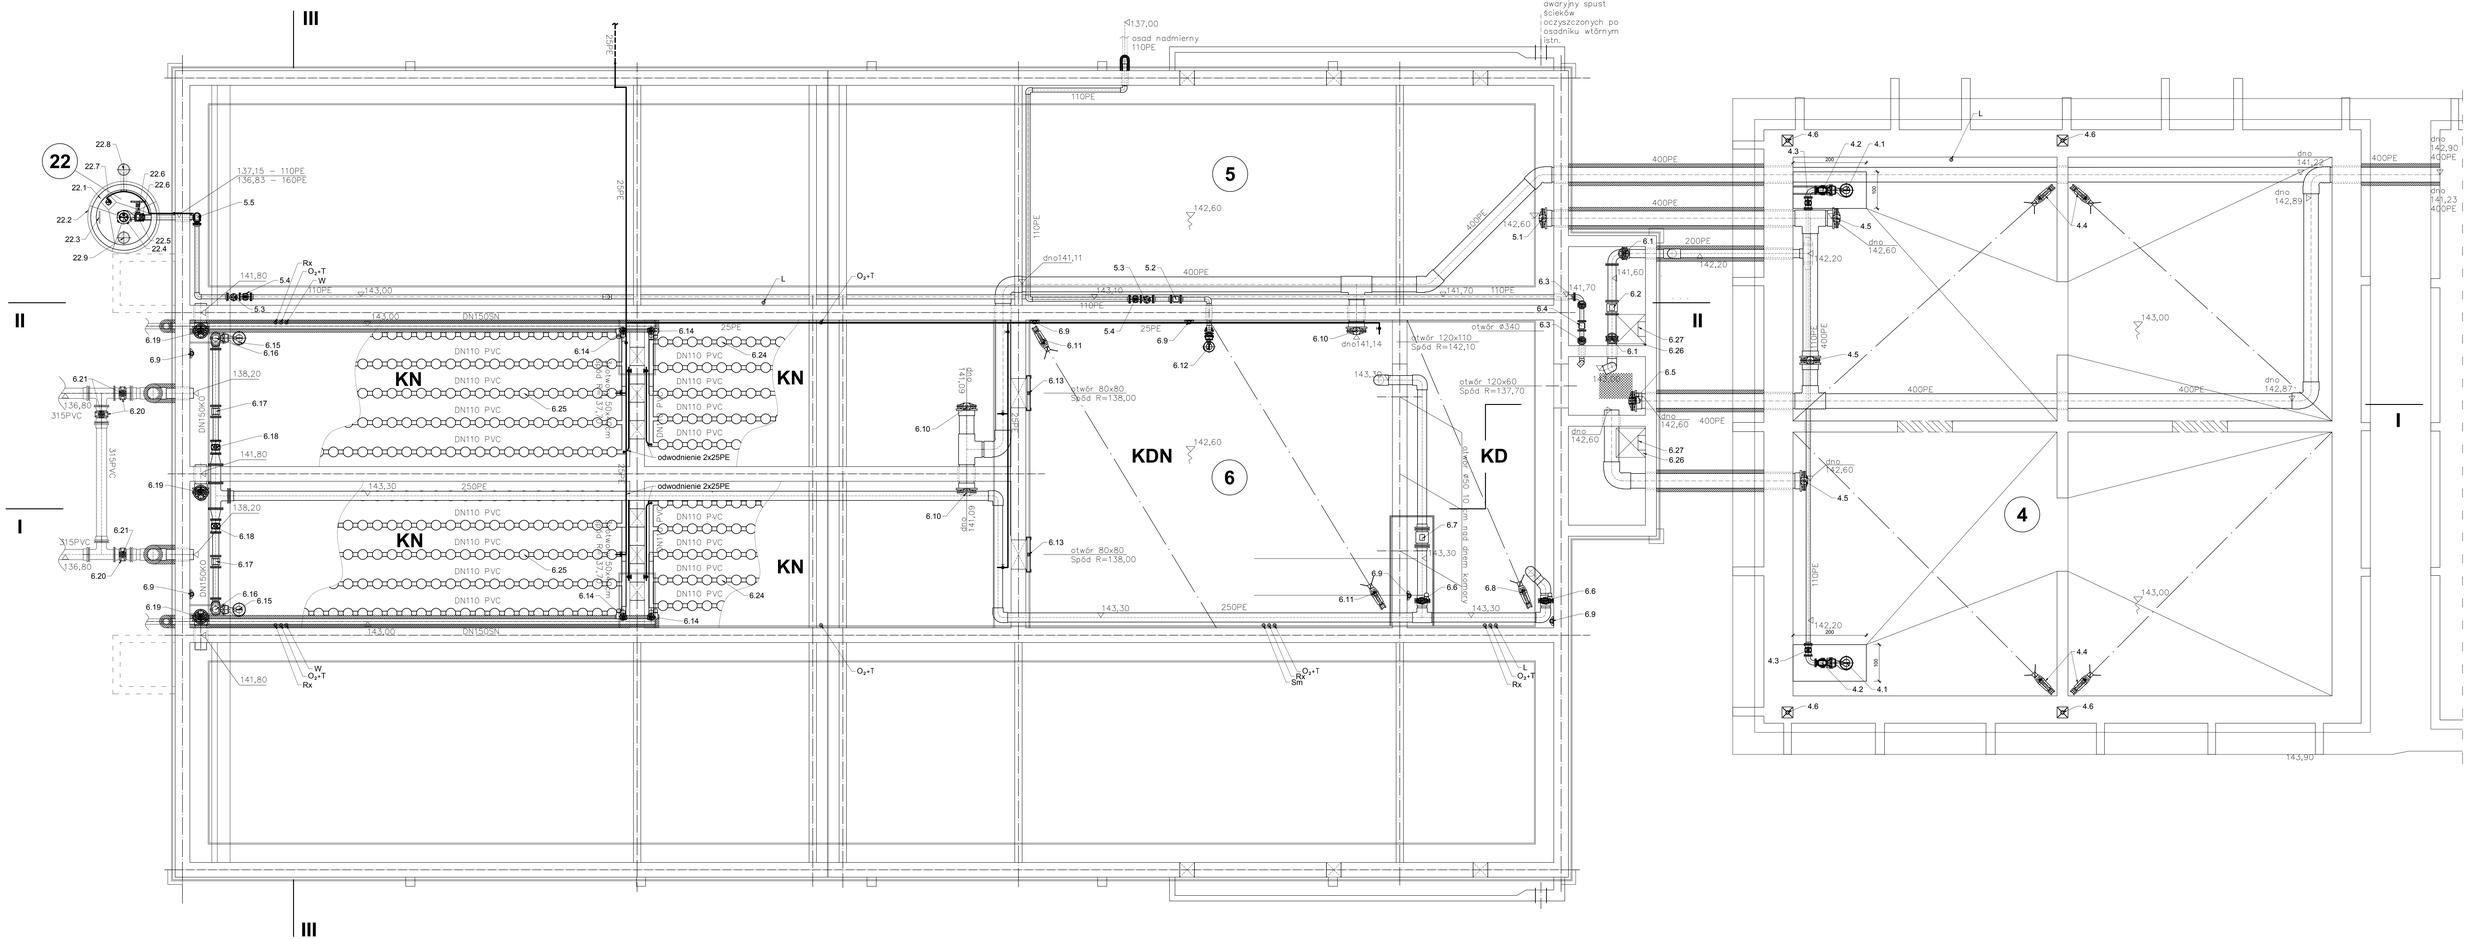

BIURO INŻYNIERSKIE BUDZISZ Sp. z o.o.

PROJEKTOWAŁ	mgr inż. DARIUSZ BUDZISZ	BIURO INŻYNIERSKIE BUDZISZ Sp. z o.o. 64-920 Piłka ul. Pięknej 27, NIP: 9393.103.29 REGON: 630.630.[illegible]	
OPRACOWAŁ	inż. MICHAŁ TUSIK		
Branża: PW	Temat: Zbiornik retencyjny, awaryjny osadnik wtórny, reaktor biologiczny, przepowia zakładowa - rzut		11
Techn.			15/15
OCZYSZCZALNIA ŚCIEKÓW		CZAPLINEK	150