


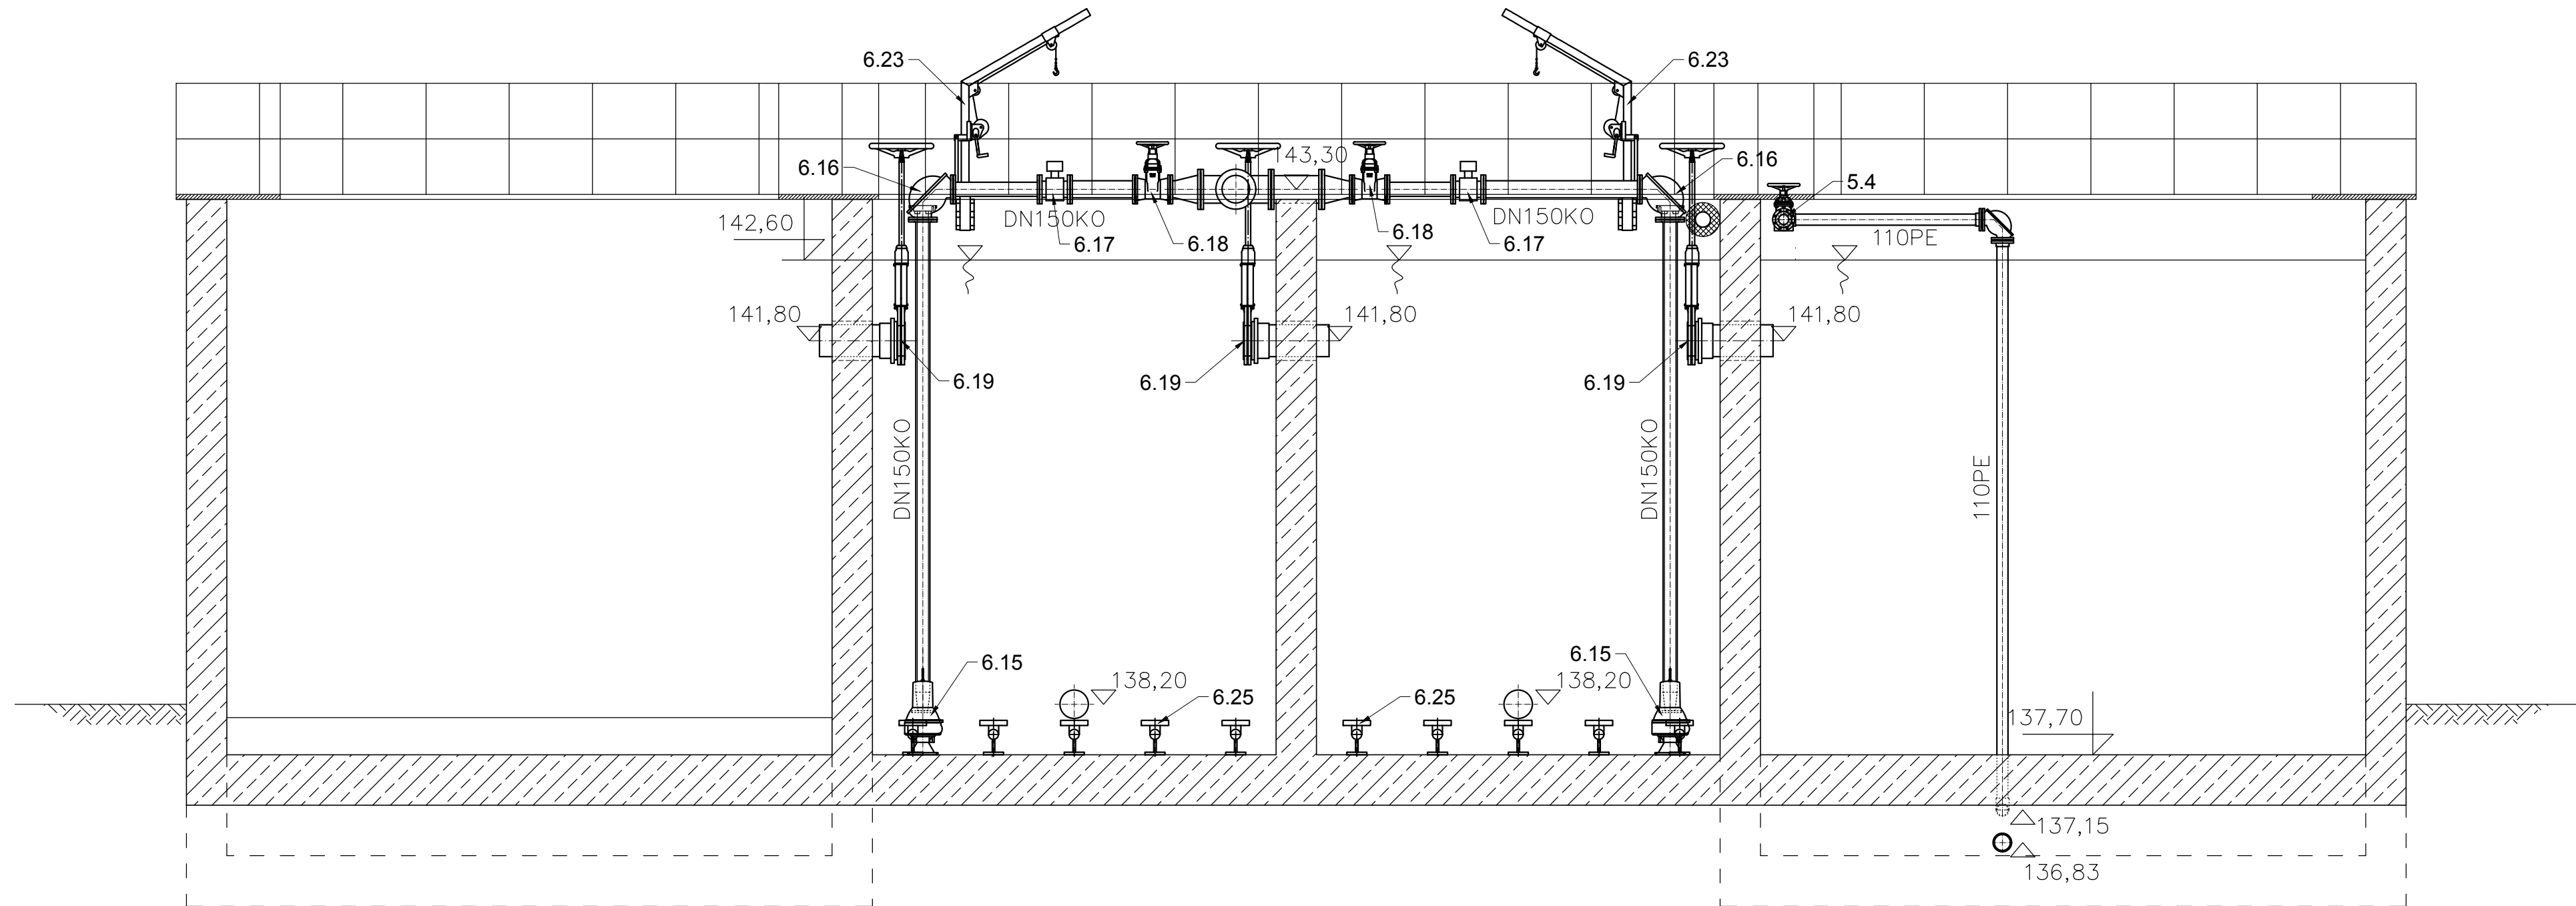

PROJEKTOWAŁ	mgr inż. DARIUSZ BUDZISZ	Upr. ZAP/0141/PWOS/05 w specjalności instalacyjnej w zakresie sieci, instalacji i urządzeń cieplnych, wentylacyjnych, gazowych, wodociagowych i kanalizacyjnych	
OPRACOWAŁ	inż. MICHAŁ TUSK		
STADIUM OPRACOWANIA	PW	TEMAT RYSUNKU	NR RYS.
BRANŻA	Techn.	Zbiornik retencyjny, awaryjny osadnik wtórny, reaktor biologiczny, pompownia zakładowa - przekrój III-III	14
OBIEKT	OCZYSZCZALNIA ŚCIEKÓW	RELACJONUJE	DATA SP.
	CZAPLINEK	SKALA	1:50
			11/15