


INWENTARYZACJA RZUT POŁACI DACHU SKALA 1:100

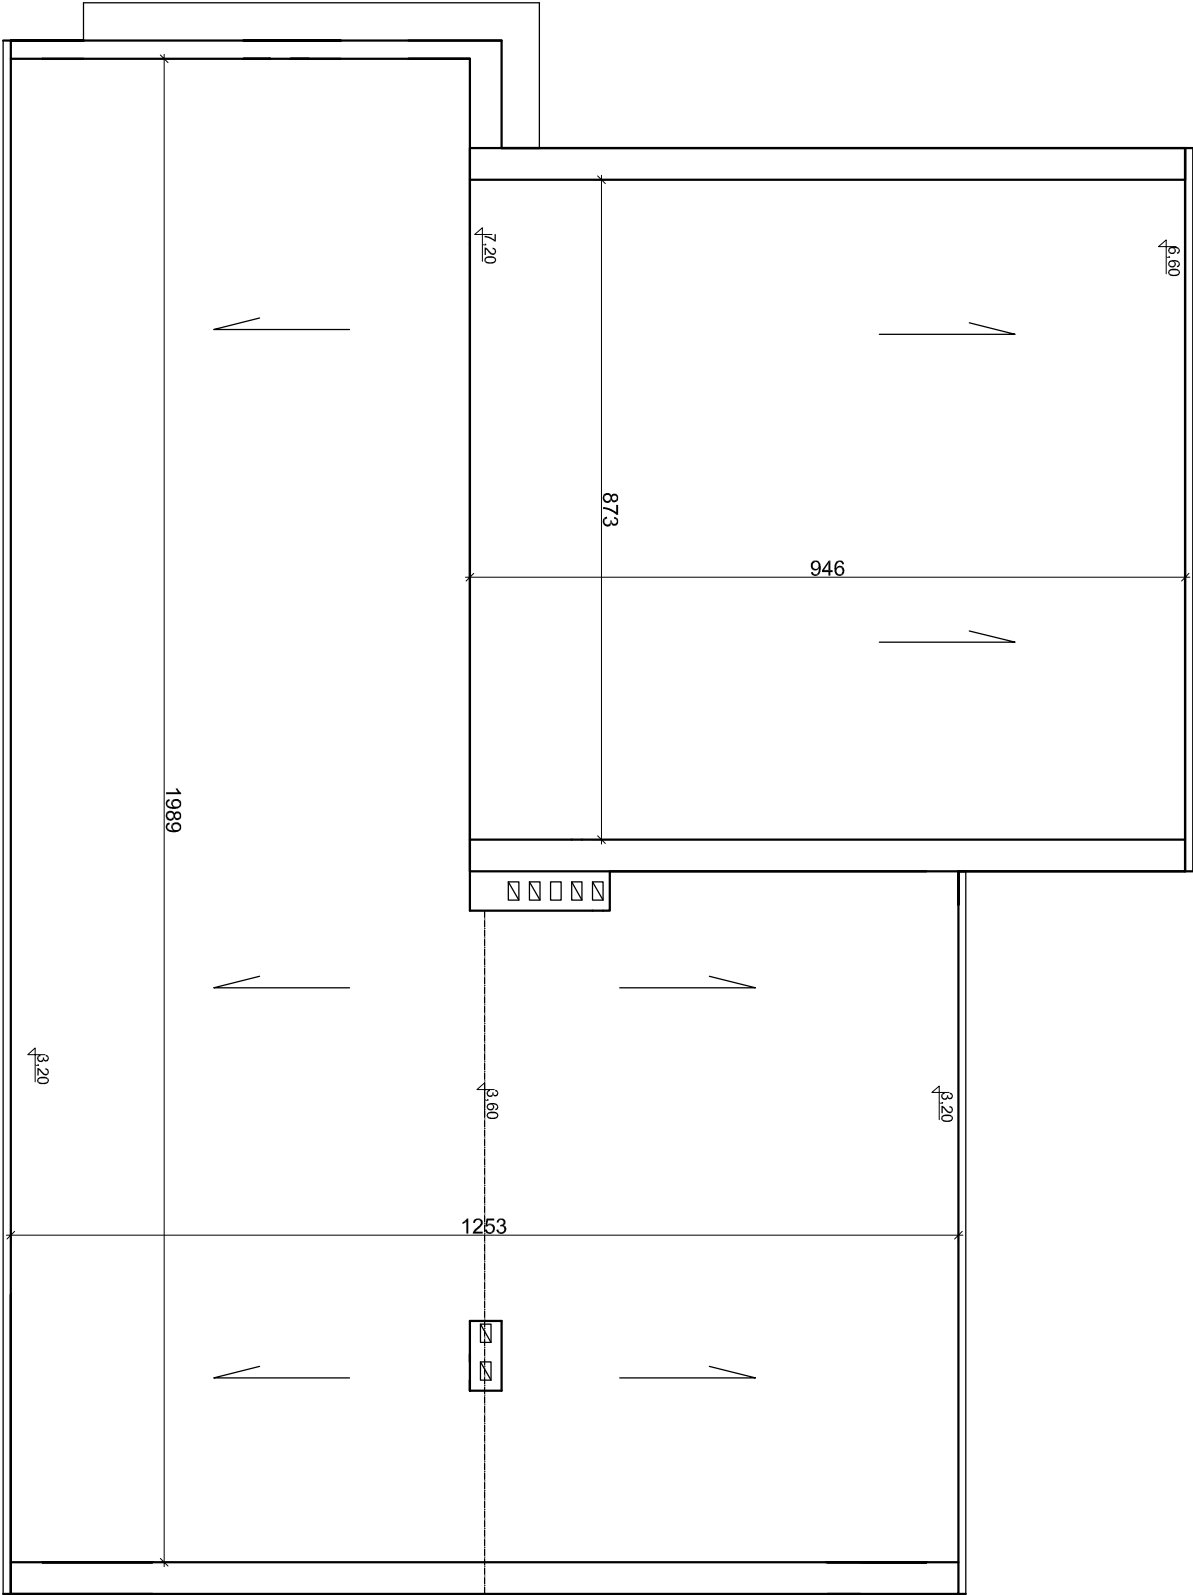

Rys. 5