



INVENTARYZACJA ELEWACJA POŁUDNIOWA

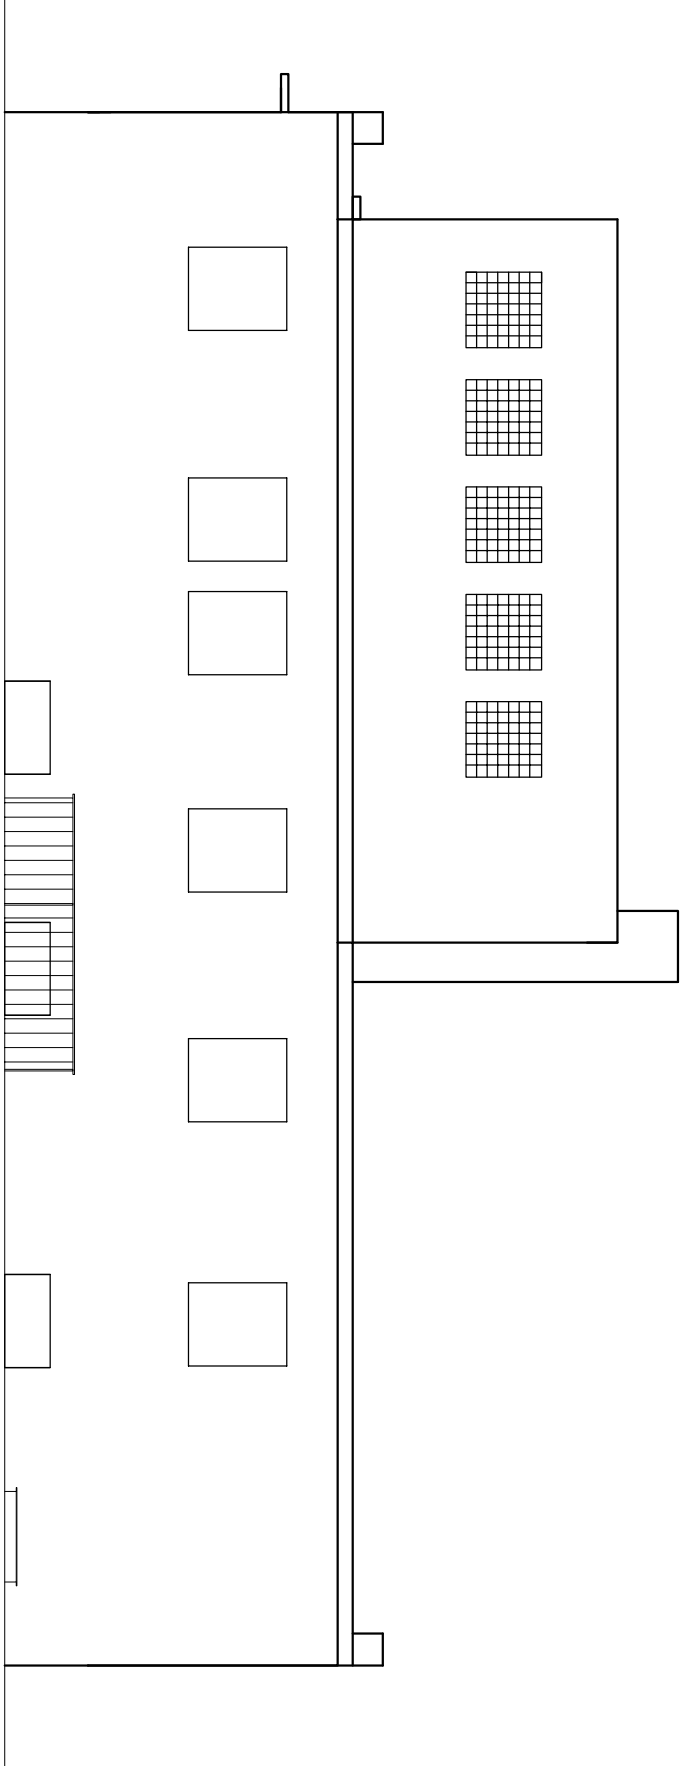

INVENTARYZACJA ELEWACJA PÓŁNOCNA

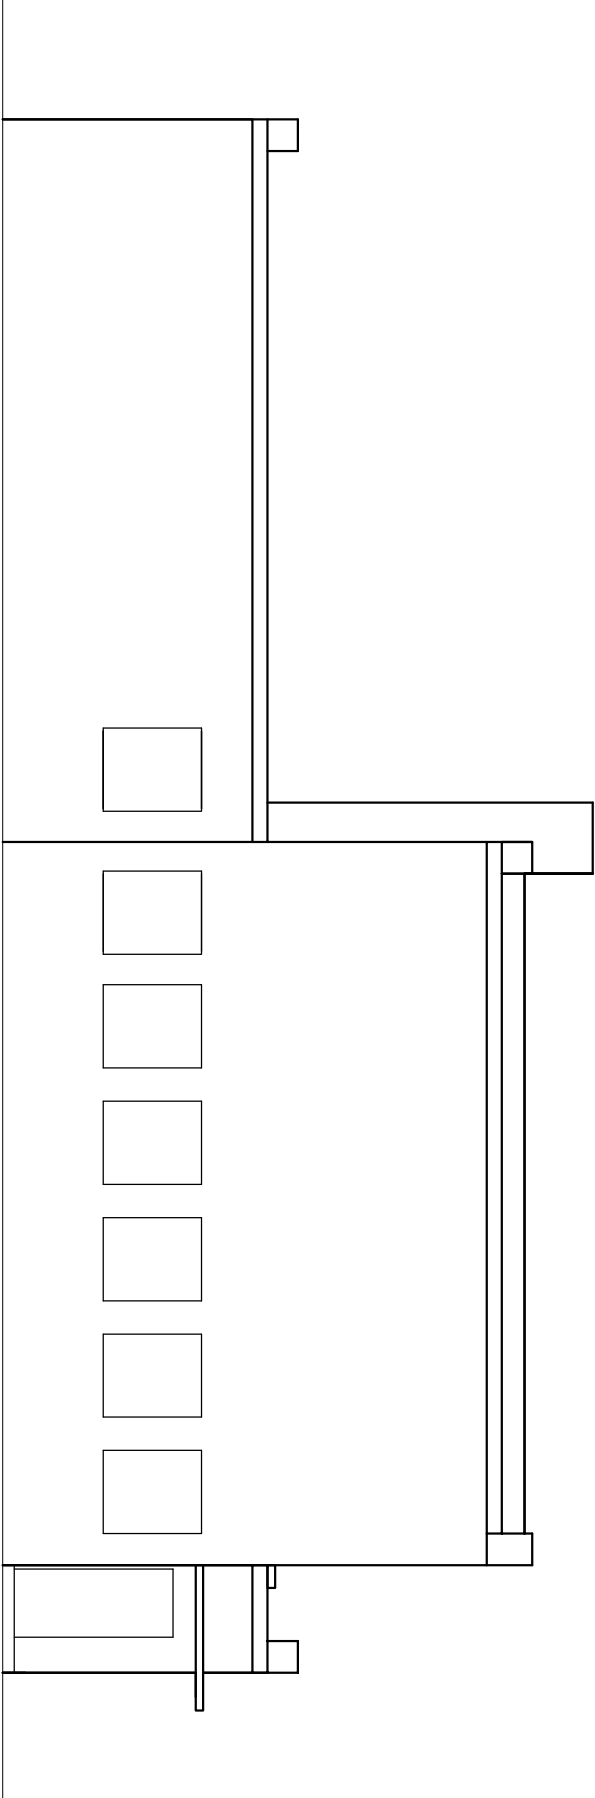

Rys. 6