


RZUT STACJI UZDATNIANIA WODY W ŚWIERCZYNIE

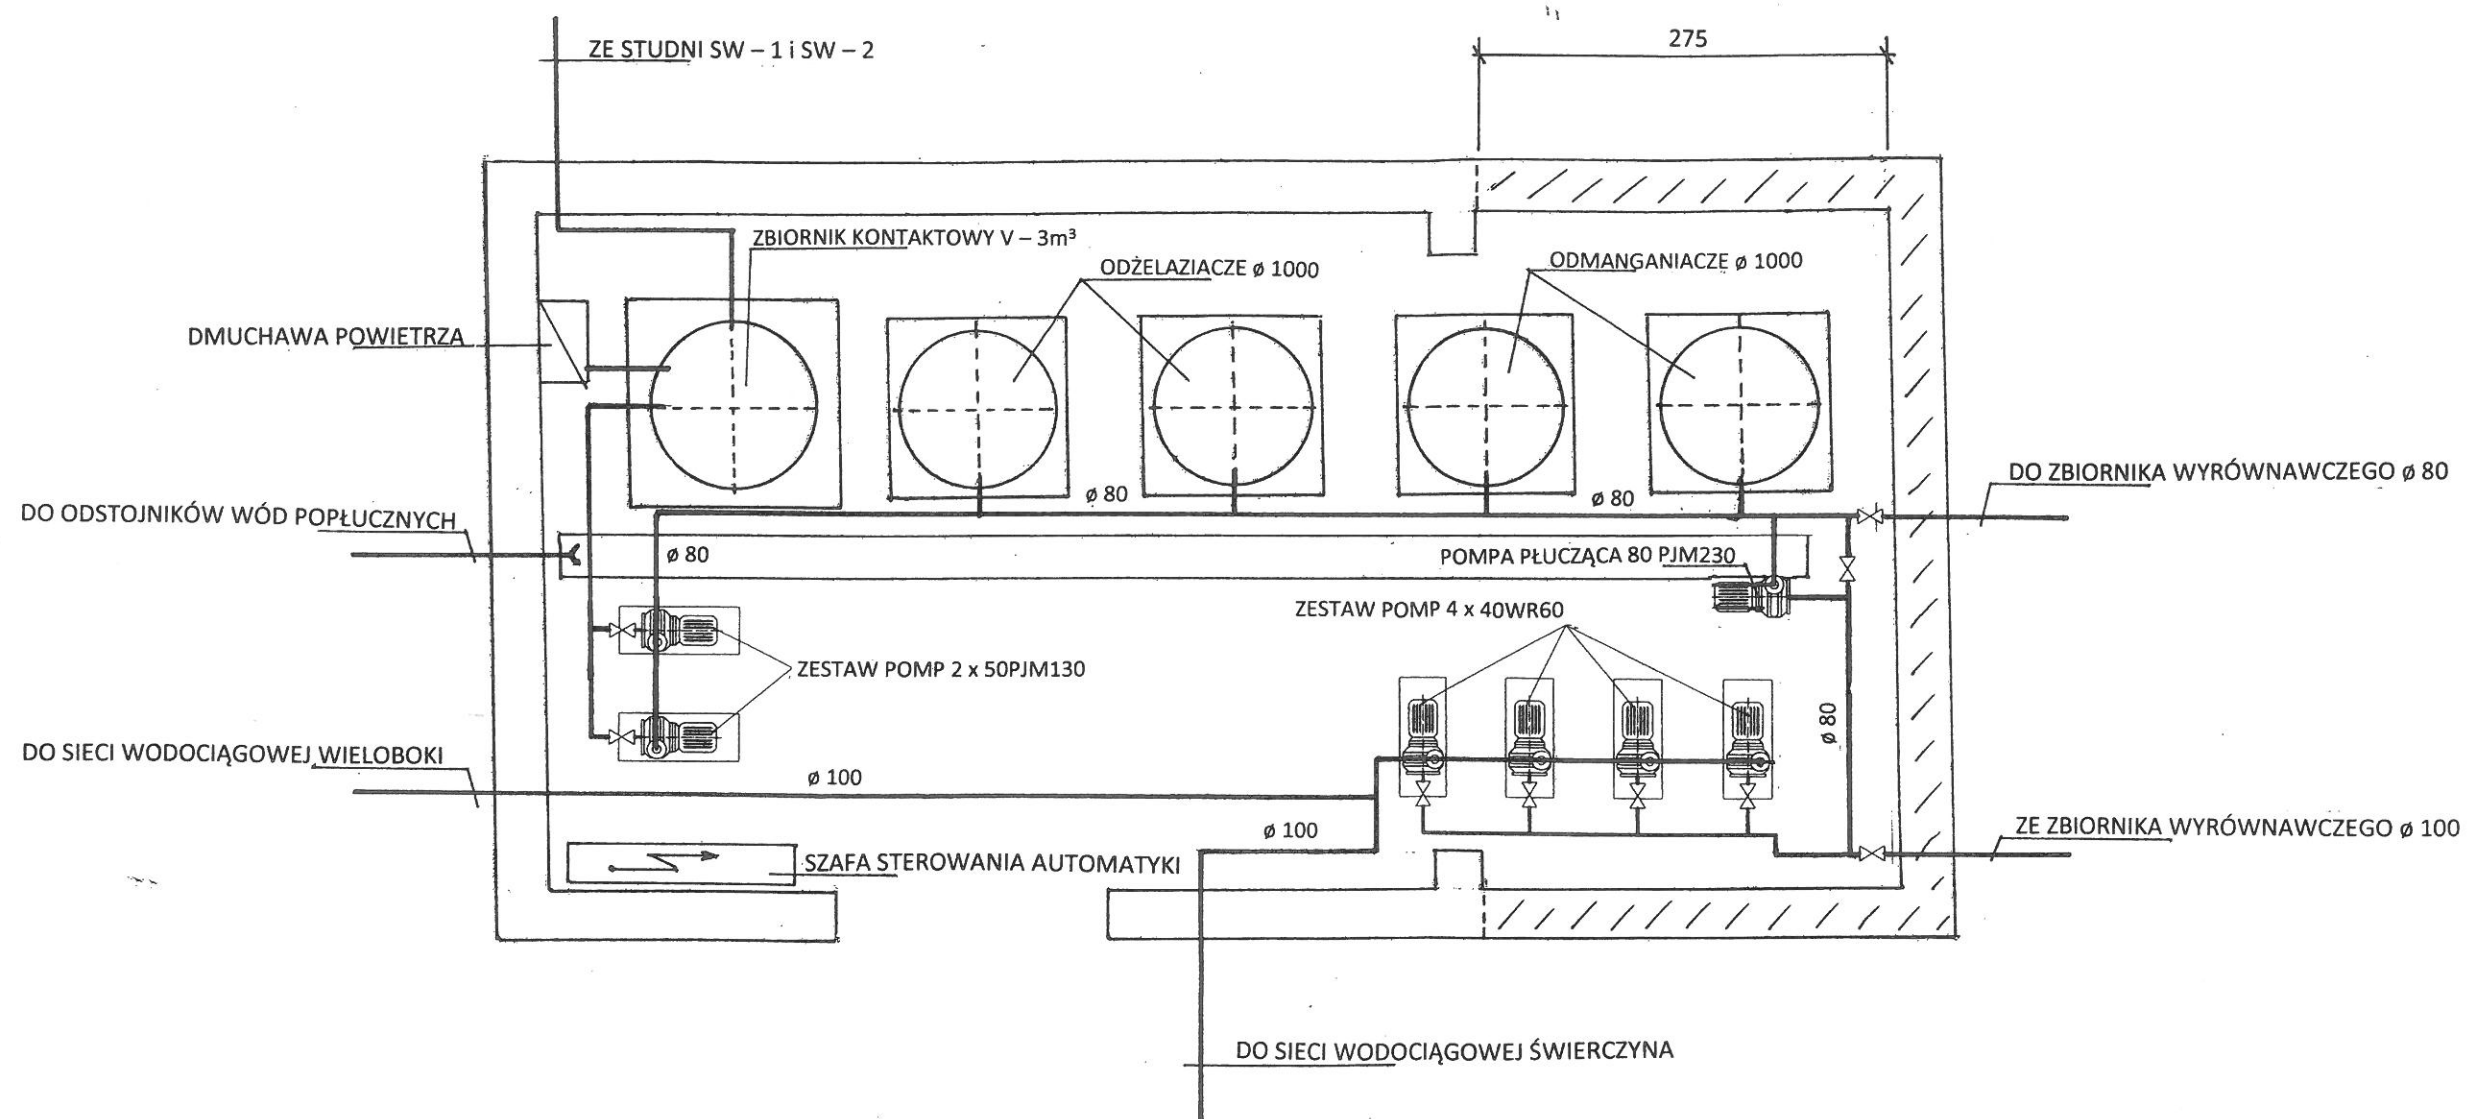

Stadium: PROJEKT BUDOWLANY		IMIĘ I NAZWISKO NR UPRAWNIEN	PODPIS
NAZWA RYS. BUDYNEK TECHNOLOGICZNY rzut	Projekt i opracowanie	inż. JAN ŁOWKIEWICZ KN - 375/73	
	Projektant	mgr inż. ARNOLD KRASKA ZAP/0080/POOS/04	
Adres: ŚWIERCZYNA gm. WIERZCHOWO działka nr 403/4		DATA: kwiecień 2018 r.	SKALA: 1 : 50 NR RYS. 2