


SCHEMAT TECHNOLOGICZNY STACJI UZDATNIANIA WODY

W ŚWIERCZYNIE

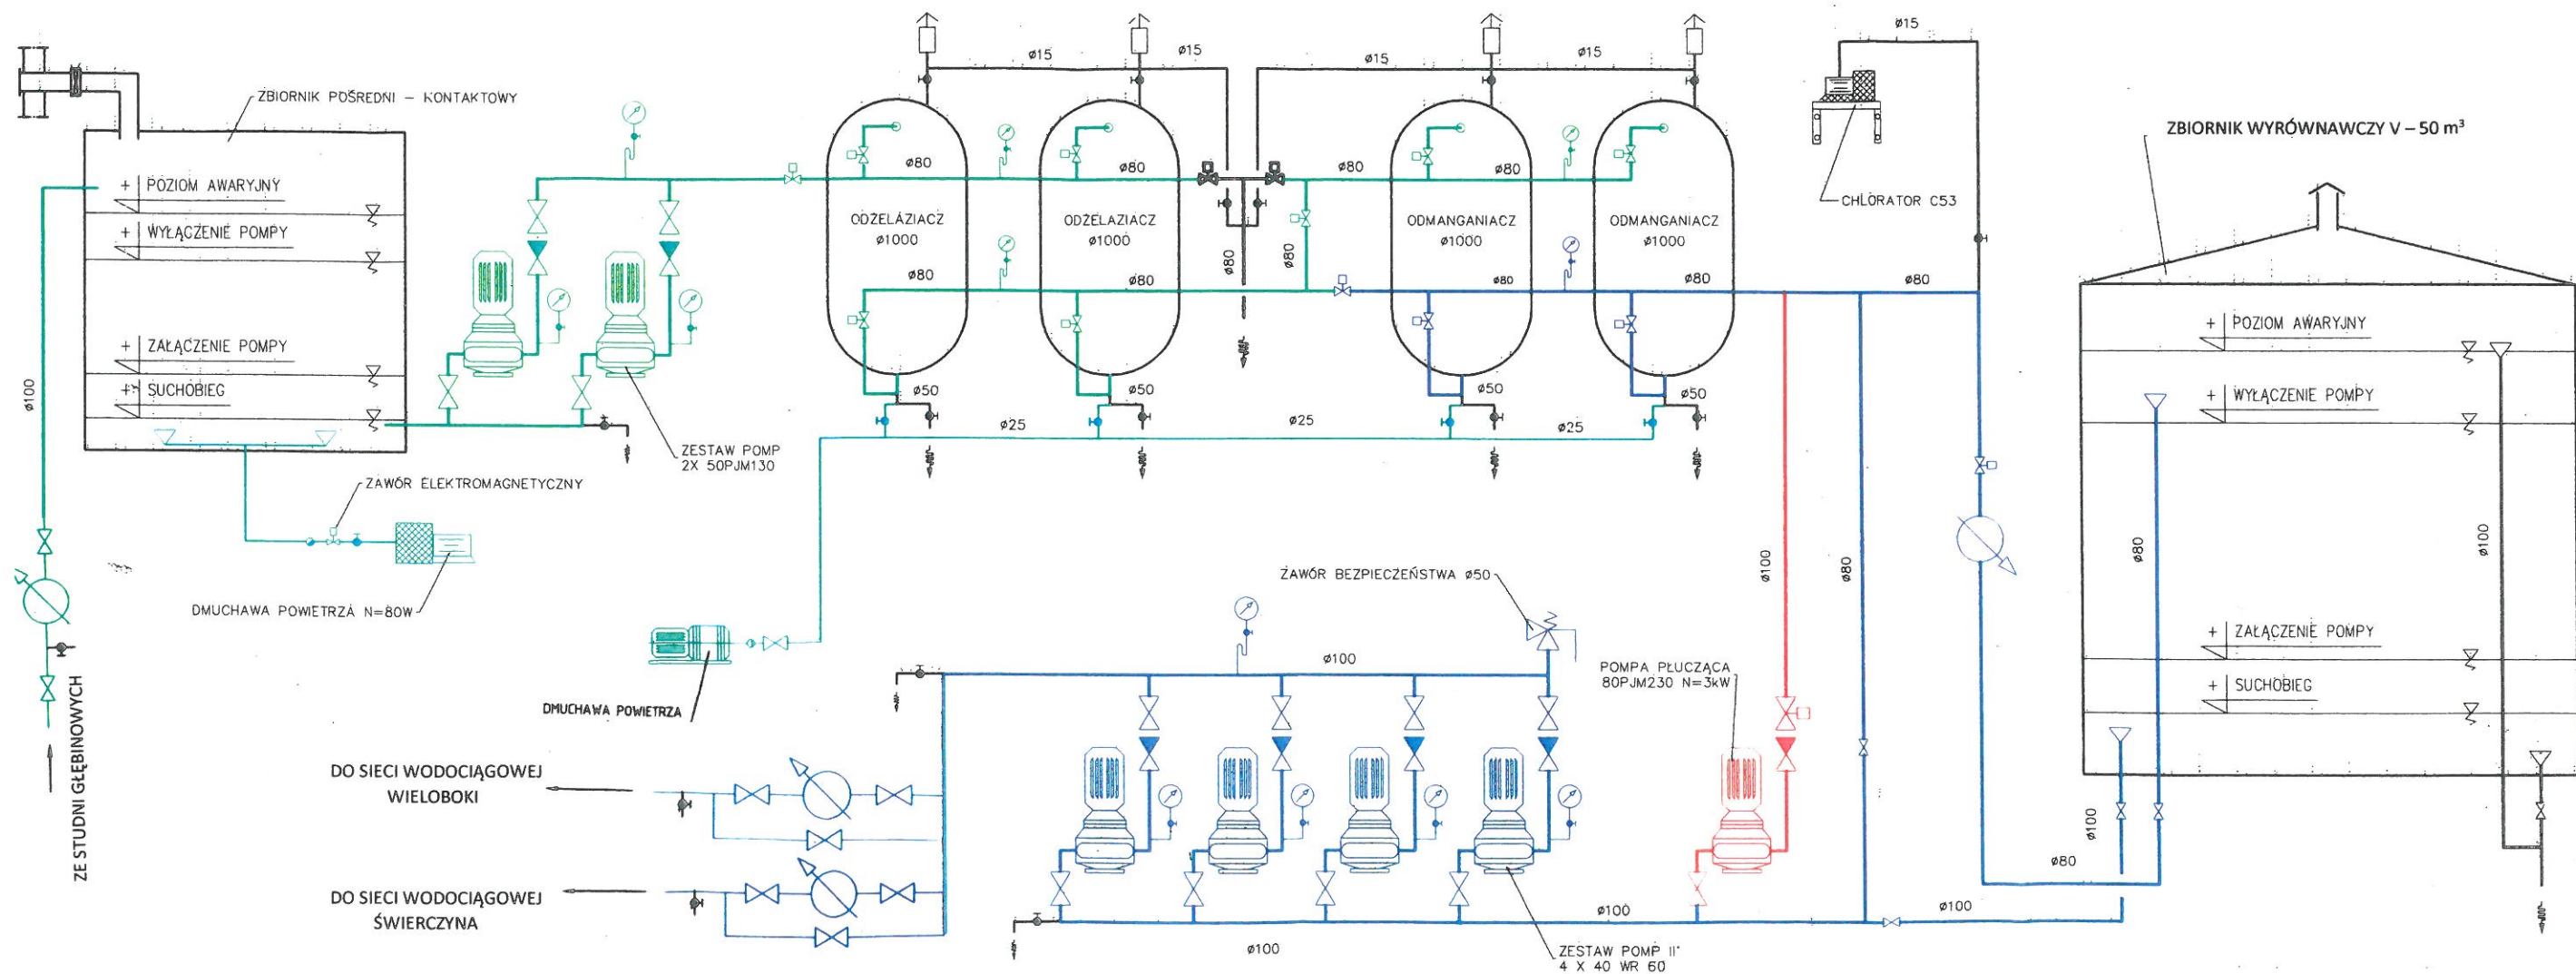

	ZAWÓR PRZELOTOWY KULOWY		RUROCIĄGI WODY SUROWEJ
	ZASUWA LUB PRZEPUSTNICA		RUROCIĄGI WODY UZDATNIONEJ
	ZASUWA Z NAPĘDEM ELEKTR.		RUROCIĄGI WODY PŁUCZĄCEJ
	SPUST DO KANALIZACJI		RUROCIĄGI WODY POPŁUCZNEJ
	ZAWÓR ZWROTNY		
	MANOMETR Z KURKIEM		
			RUROCIĄGI SPRĘŻONEGO POWIETRZA

Stadium: PROJEKT BUDOWLANY		IMIĘ I NAZWISKO NR UPRAWNIEN	PODPIS
NAZWA RYS. SCHEMAT TECHNOLOGICZNY stacji uzdatniania wody	Projekt i opracowanie	inż. JAN ŁOWKIEWICZ KN - 375/73	
	Projektant	mgr inż. ARNOLD KRASKA ZAP/0080/POOS/04	
Adres: ŚWIERCZYNA gm. WIERZCHOWO działka nr 403/4		DATA: kwiecień 2018 r.	SKALA: - NR RYS. 3