


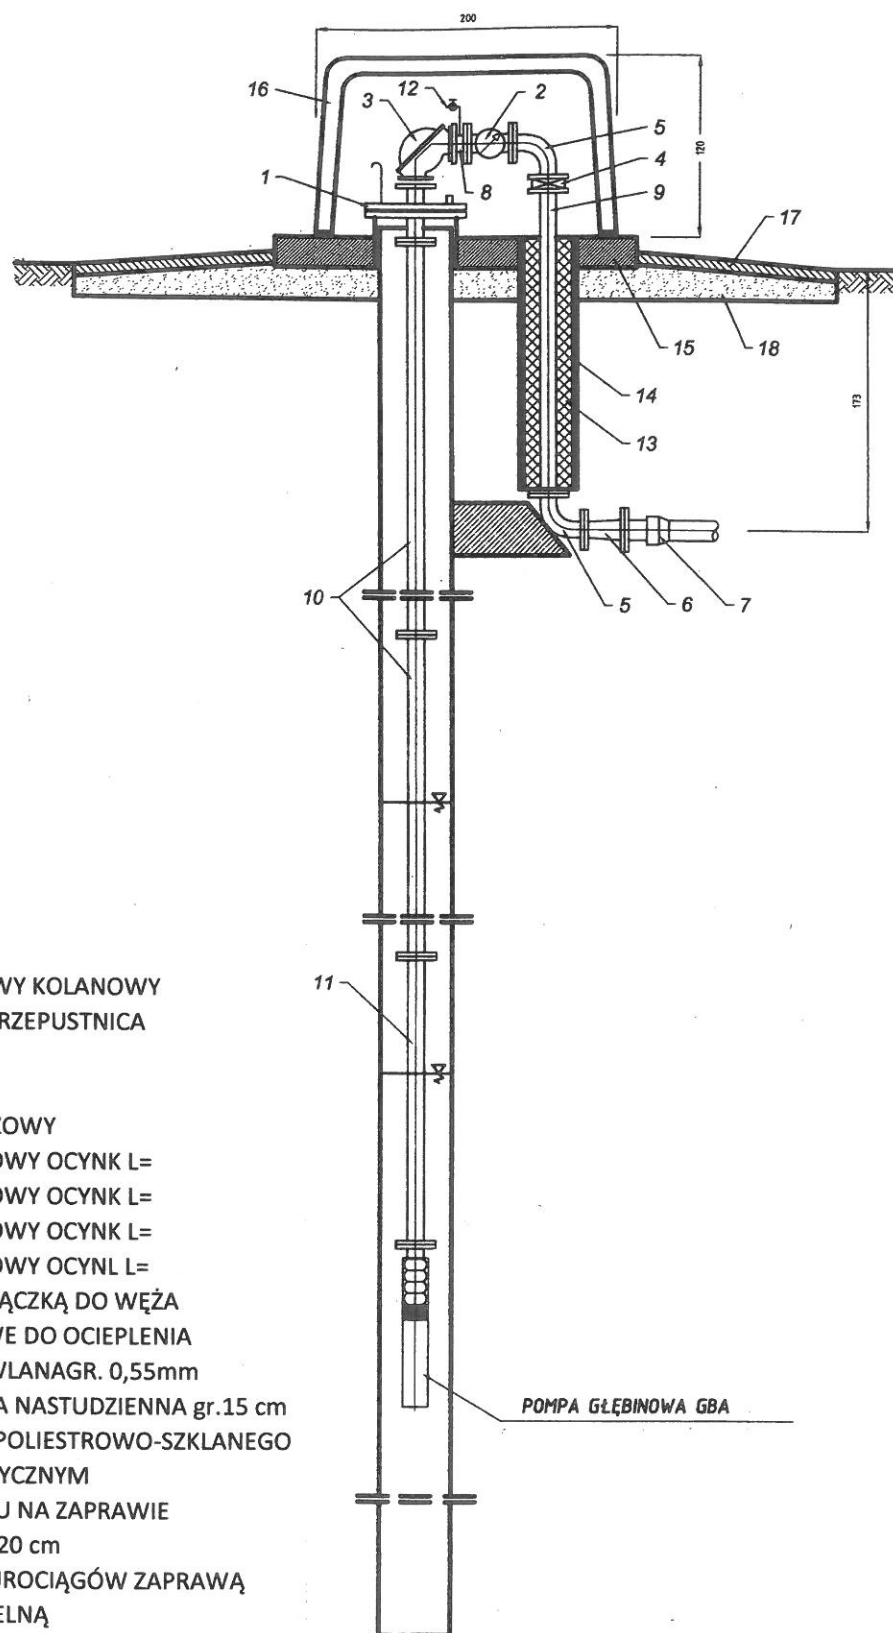

OZNACZENIA:

1. GŁOWICA STUDZIENNA
2. WODOMIERZ SRUBOWY
3. ZAWÓR ZWROTNY KULOWY KOLANOWY
4. ZAWÓR MOTYLKOWY – PRZEPUSTNICA
5. KOLANO KOŁNIERZOWE
6. ZWĘŻKA
7. KRÓCIEC JEDNOKOŁNIERZOWY
8. KRÓCIEC DWUKOŁNIERZOWY OCYNK L=
9. KRÓCIEC DWUKOŁNIERZOWY OCYNK L=
10. KRÓCIEC DWUKOŁNIERZOWY OCYNK L=
11. KRÓCIEC DWUKOŁNIERZOWY OCYNK L=
12. ZAWÓR CZERPALNY ZE ZŁĄCZKĄ DO WĘŻA
13. KSZTAŁTKI STYROPIANOWE DO OCIEPLENIA
14. IZOLACJA – FOLIA BUDOWLANA gr. 0,55mm
15. PŁYTA PREFABRYKOWANA NASTUDZIENNA gr.15 cm
16. OBUDOWA Z LAMINATU POLIESTROWO-SZKLANEGO Z OGRZEWANIEM ELEKTRYCZNYM
17. UMOCNIECIE Z POLBRUKU NA ZAPRAWIE
18. PODŁOŻE Z POSPÓŁKI gr. 20 cm
19. WYPEŁNIENIE PRZEJŚĆ RUROCIĄGÓW ZAPRAWĄ PLASTYCZNĄ WODOSZCZELNĄ

Stadium: PROJEKT BUDOWLANY		IMIĘ I NAZWISKO NR UPRAWNIEN		PODPIS
NAZWA RYS. OBUDOWA STUDNI SW-1, SW-2	Projekt i opracowanie	inż. JAN ŁOWKIEWICZ KN - 375/73		
	Projektant	mgr inż. ARNOLD KRASKA ZAP/0080/POOS/04		
Adres: ŚWIERCZYNA gm. WIERZCHOWO działka nr 403/4		DATA: kwiecień 2018 r.	SKALA: -	NR RYS. 4