


PIONOWY ZBIORNIK RETENCYJNY, TYP ZRP

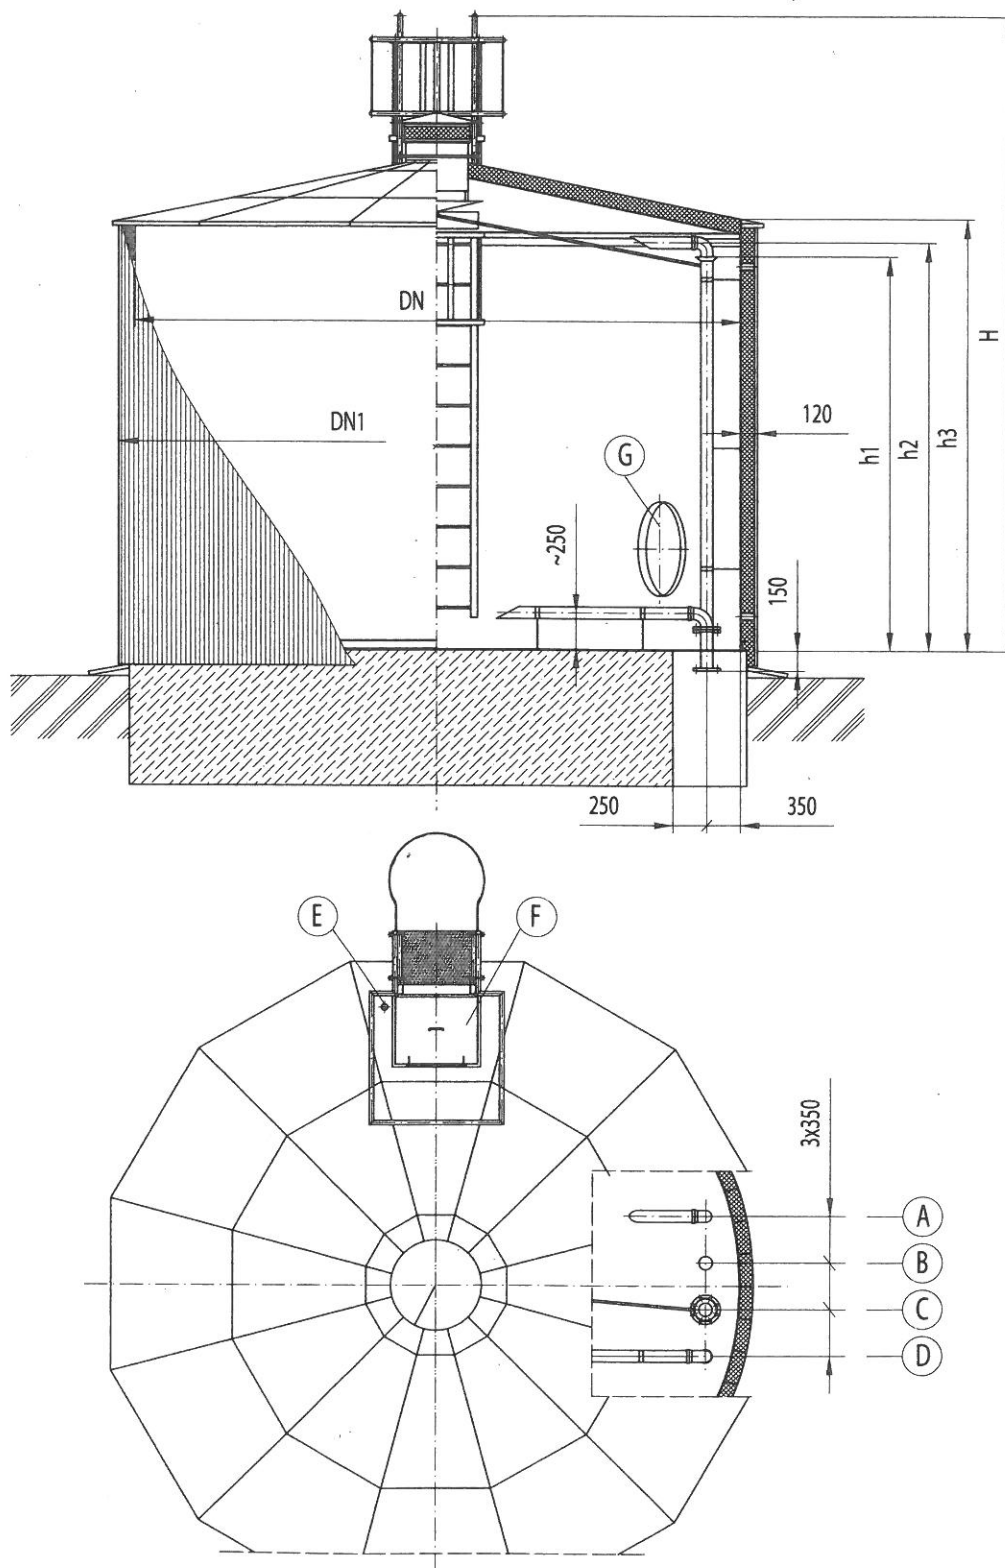

OPIS KRÓĆCÓW

A: króciec tłoczny, B: króciec spustowy, C: króciec przelewowy, D: króciec ssący, E: króciec sondy pomiarowej, F: otwór rewizyjny górny, G: otwór rewizyjny dolny

Stadium: PROJEKT BUDOWLANY		IMIĘ I NAZWISKO NR UPRAWNIEN		PODPIS
NAZWA RYS. KARTA KATOLOGOWA zbiornika retencyjnego	Projekt i opracowanie	inż. JAN ŁOWKIEWICZ KN - 375/73		
	Projektant	mgr inż. ARNOLD KRASKA ZAP/0080/POOS/04		
Adres: ŚWIERCZYNA gm. WIERZCHOWO działka nr 403/4		DATA: kwiecień 2018 r.	SKALA: -	NR RYS. 5