



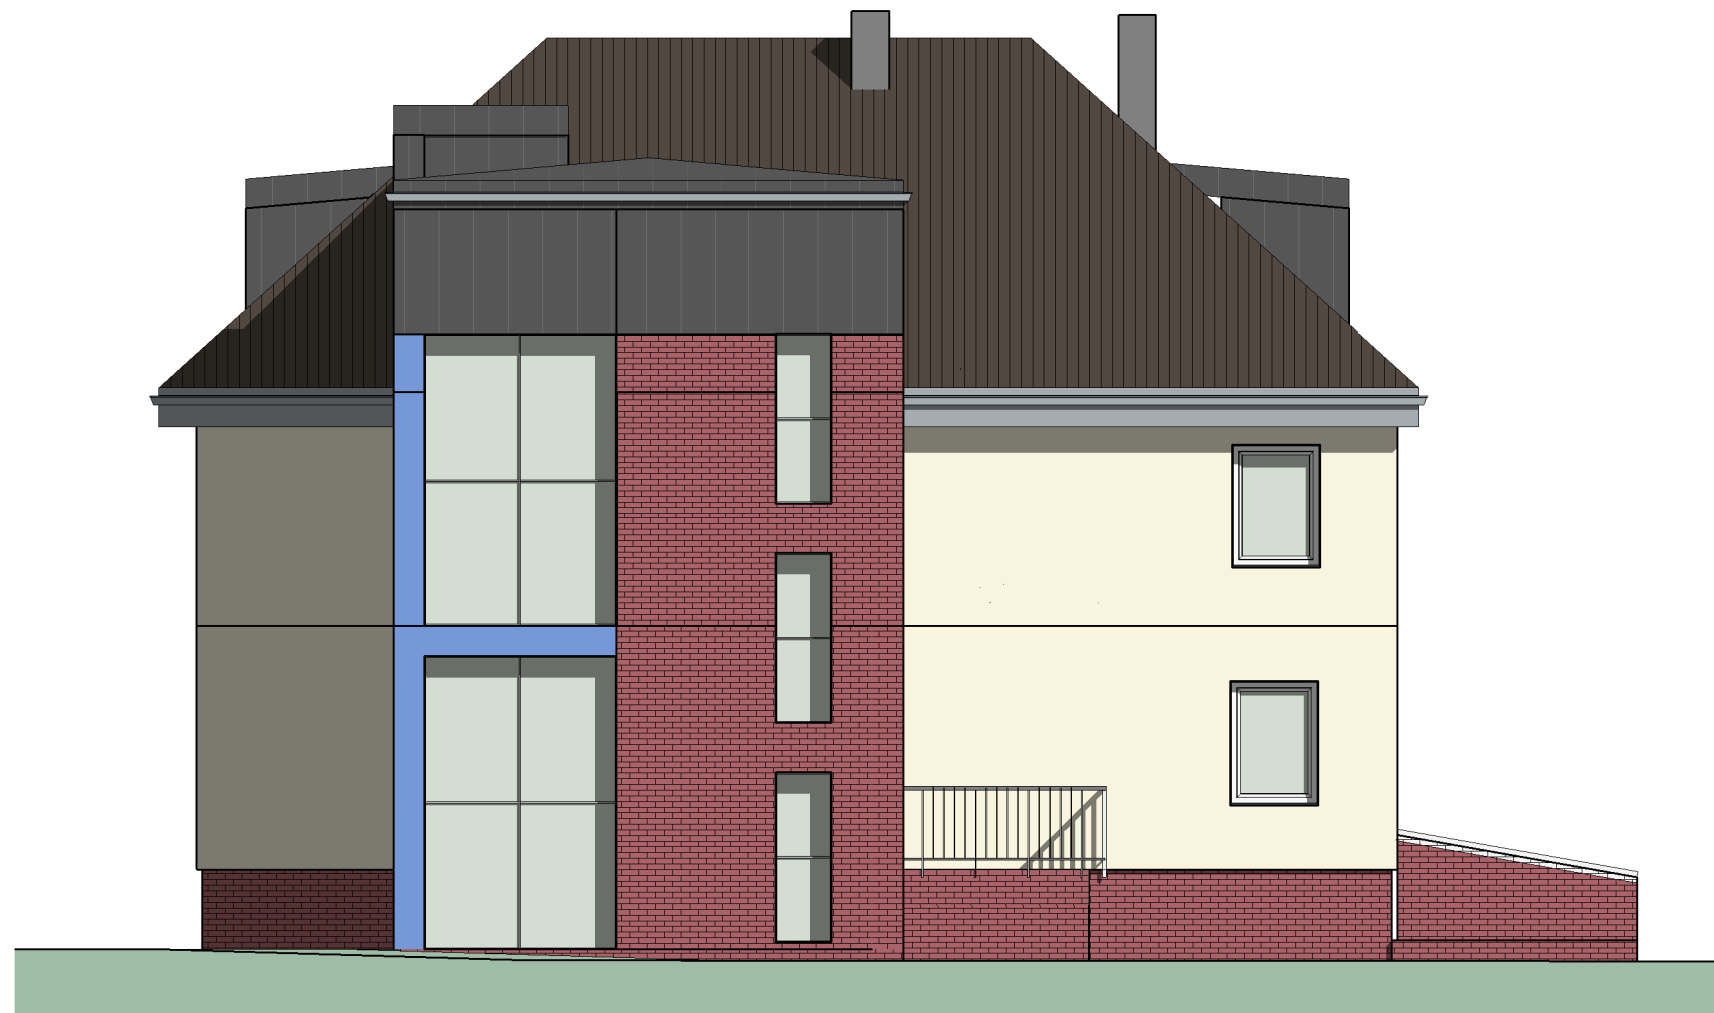

2 Elewacja Pn.-Wsch.
1 : 100

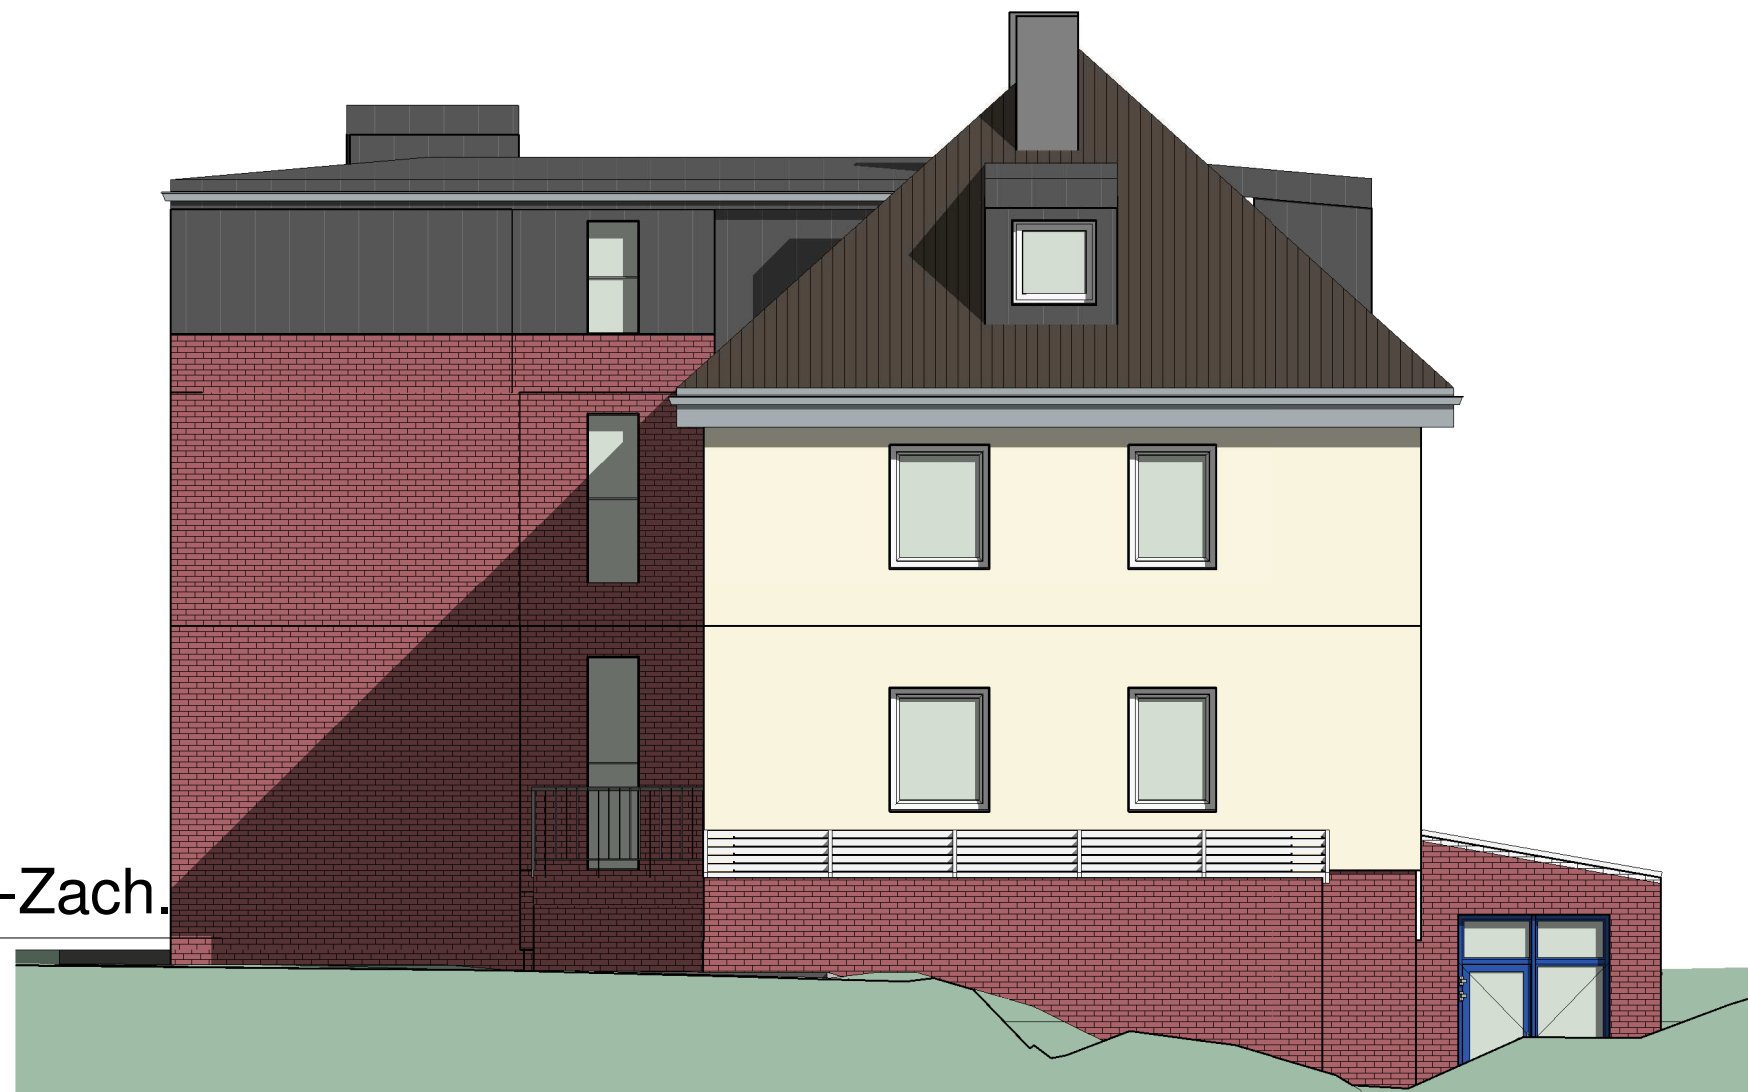

1 Elewacja Pn.-Zach.
1 : 100

PROJEKT KONCEPCYJNY ROZBUDOWY Z
PRZEBUDOWĄ I ZMIANĄ SPOSOBU
UŻYTKOWANIA BUDYNKU NA CENTRUM
OPIEKUŃCZO MIESZKALNE

ELEWACJE

NAZWA I ADRES OBIEKTU
RESKO UL. SZPITALNA
NR DZIAŁKI 310, OBRĘB 4.0001 RESKO

Data 2019.07

PROJEKTANT
mgr inż. architekt Dorota Szumińska
upr. bud. 10/ZPOIA/2003

A109

Skala 1 : 100