


PROJEKT ZAGOSPODAROWANIA
TERENU SKALA 1:500
PLANSZA ZBIORCZA KOORDYNACYJNA

Mapa do celów projektowych
skala 1:500
miejscowość Złocieniec
identyfikator i nazwa jednostki ewidencyjnej 320306_4 Złocieniec
identyfikator i nazwa obrębu ewidencyjnego 320306_4.0011 Złocieniec
ukł. wsp. 2000 strefa 5, ukł. odn. wys. Kronsztadt 86
wyk. Usługi Geodezyjno-Kartograficzne Wojciech Sarnicki
kierownik prac geodezyjnych Wojciech Sarnicki upr. nr 15529 zakres 1 i 2
GK.6640.45.2021
opracował mapę: Wojciech Sarnicki
data opracowania mapy 18.03.2021 r. – zakres aktualizacji

Wyniki pomiarów geodezyjnych ujęte na niniejszej mapie
zostały przyjęte do PZGK 1 potwierdzone pozytywnym
protokołem weryfikacji nr 6640.45.2021_8490
z dnia 23.03.2021 r.
Jestem świadomy odpowiedzialności karnej
za złożenie fałszywego oświadczenia.

Mapa niniejsza została wykonana bez ustalania
obciążeń służebnościami gruntowymi.

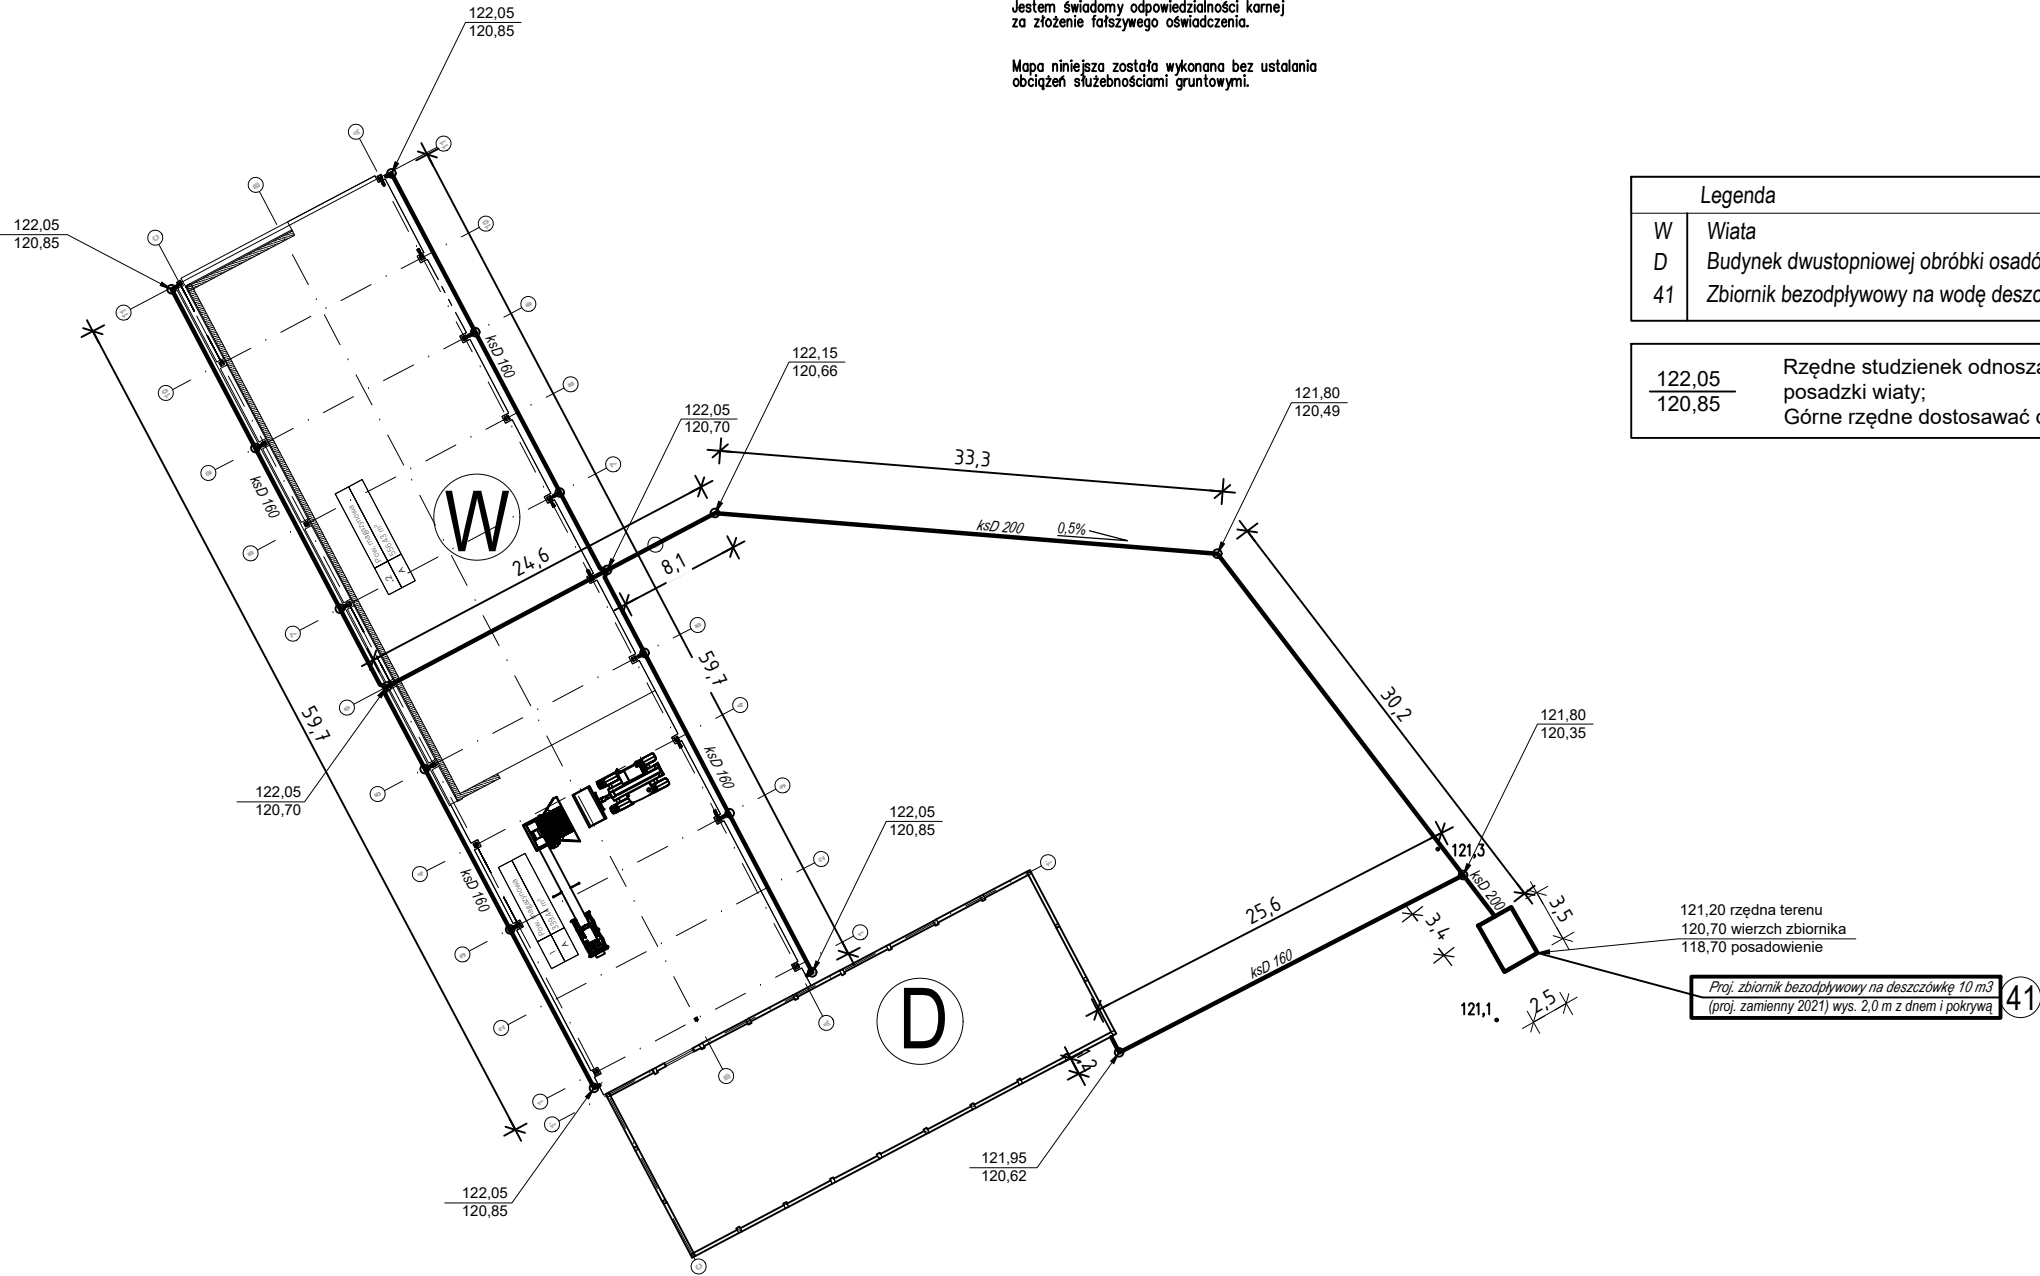

Legenda	
W	Wiata
D	Budynek dwustopniowej obróbki osadów (w toku realizacji)
41	Zbiornik bezodpływowy na wodę deszczową 10 m3

122.05 120.85	Rzędne studzienek odnoszą się do projektowanego poziomu posadzki wiaty; Górne rzędne dostosować do poziomu nawierzchni terenu
------------------	---

121,20 rzędna terenu
120,70 wierzch zbiornika
118,70 posadowienie

Proj. zbiornik bezodpływowy na deszczówkę 10 m3
(proj. zamienny 2021) wys. 2,0 m z dnem i pokrywą

41

Obiekt	BUDOWA OCZYSZCZALNI ŚCIEKÓW W MIEJSCOWOŚCI ZŁOCIENIEC WRAZ Z INFRASTRUKTURĄ TOWARZYSZĄCĄ I ZAGOSPODAROWANIEM TERENU		
Stadium	Projekt budowlany zamienny (2021)		
Investor	Zakład Wodociągów i Kanalizacji Sp. z o.o. w Złocięncu		
Jednostka projektowa	PNB Wojciech Stalmaczonek	78-520 Złocieniec; ul. Pusta 1/B2	
	Zespół projektowy	specjalność	nr upr.
Projektował	mgr inż. Tomasz Kubicki	instalacje sanitarne	ZAP/0069/POOS/08
Sprawdził	mgr inż. Arnold Kraska	instalacje sanitarne	ZAP/0080/POOS/04
Tytuł rysunku	Wiata składowania i załadunku produktu		Nr rys:
	Instalacja kanalizacji wody deszczowej		PBz2021-01-S
Zakres opracowania	Modernizacja oczyszczalni ścieków Wodnik w Złocięncu - CZĘŚĆ OSADOWA		23.03.2021
			skala 1:500