




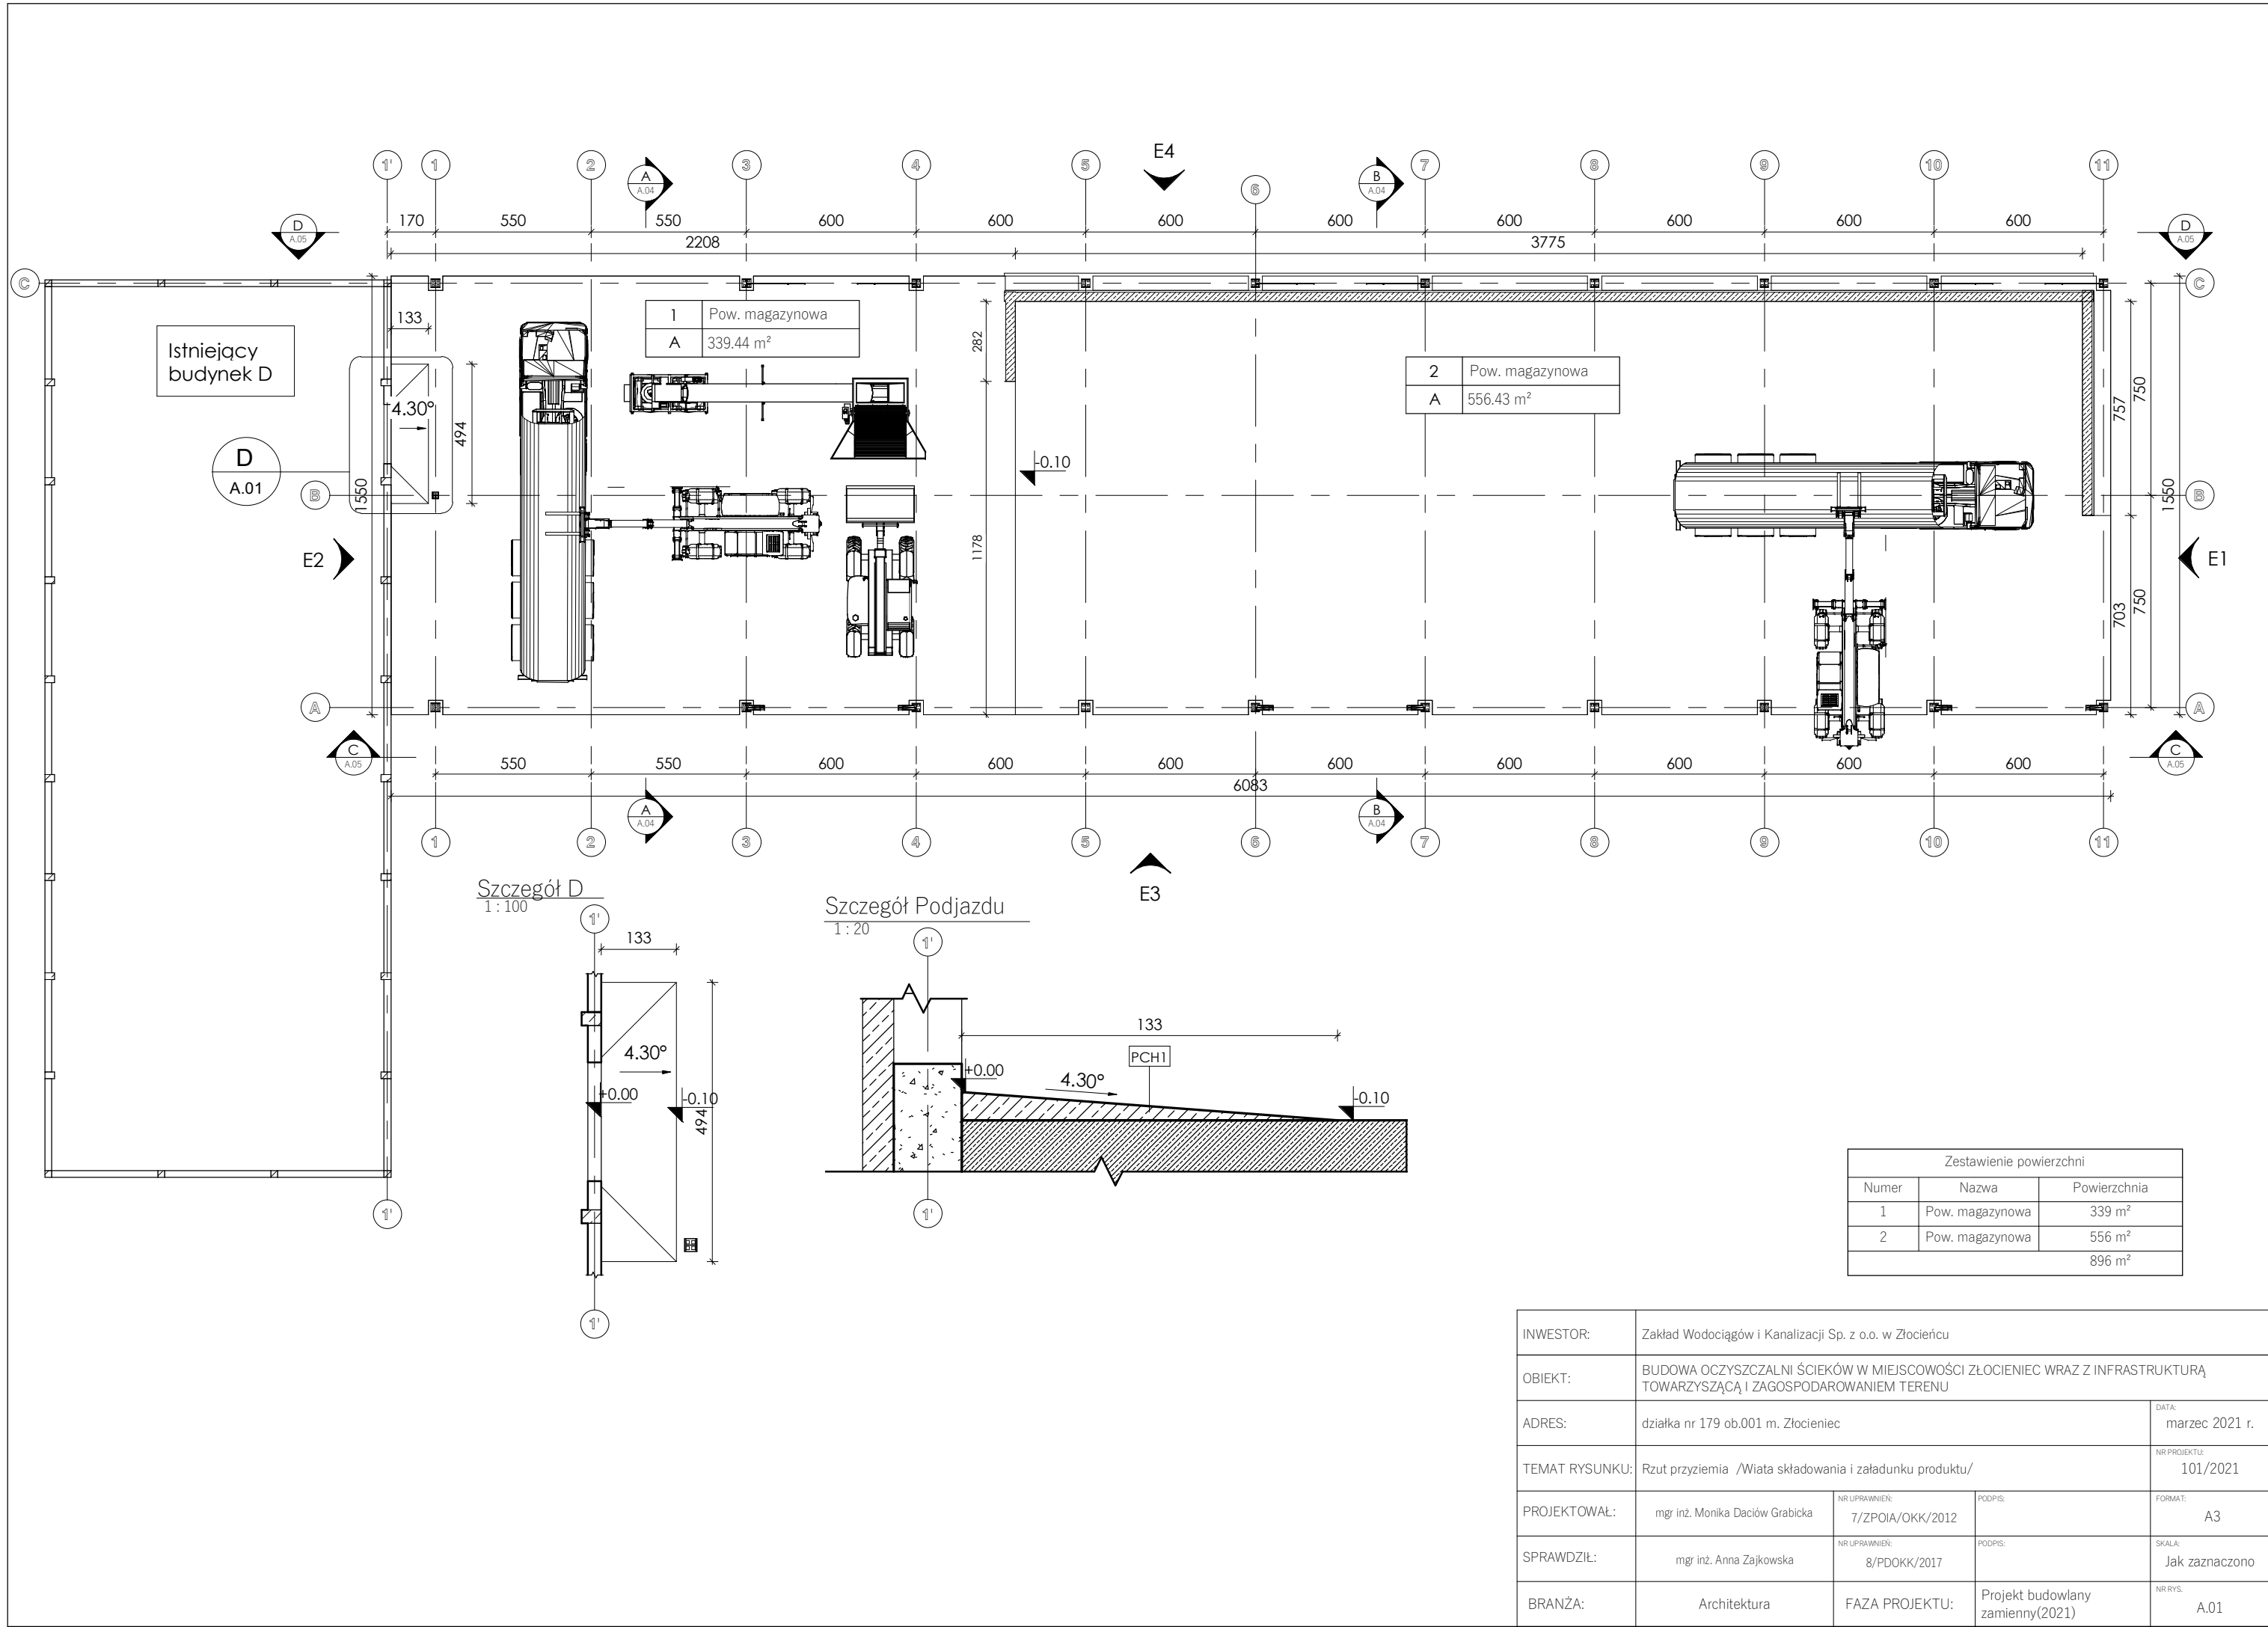

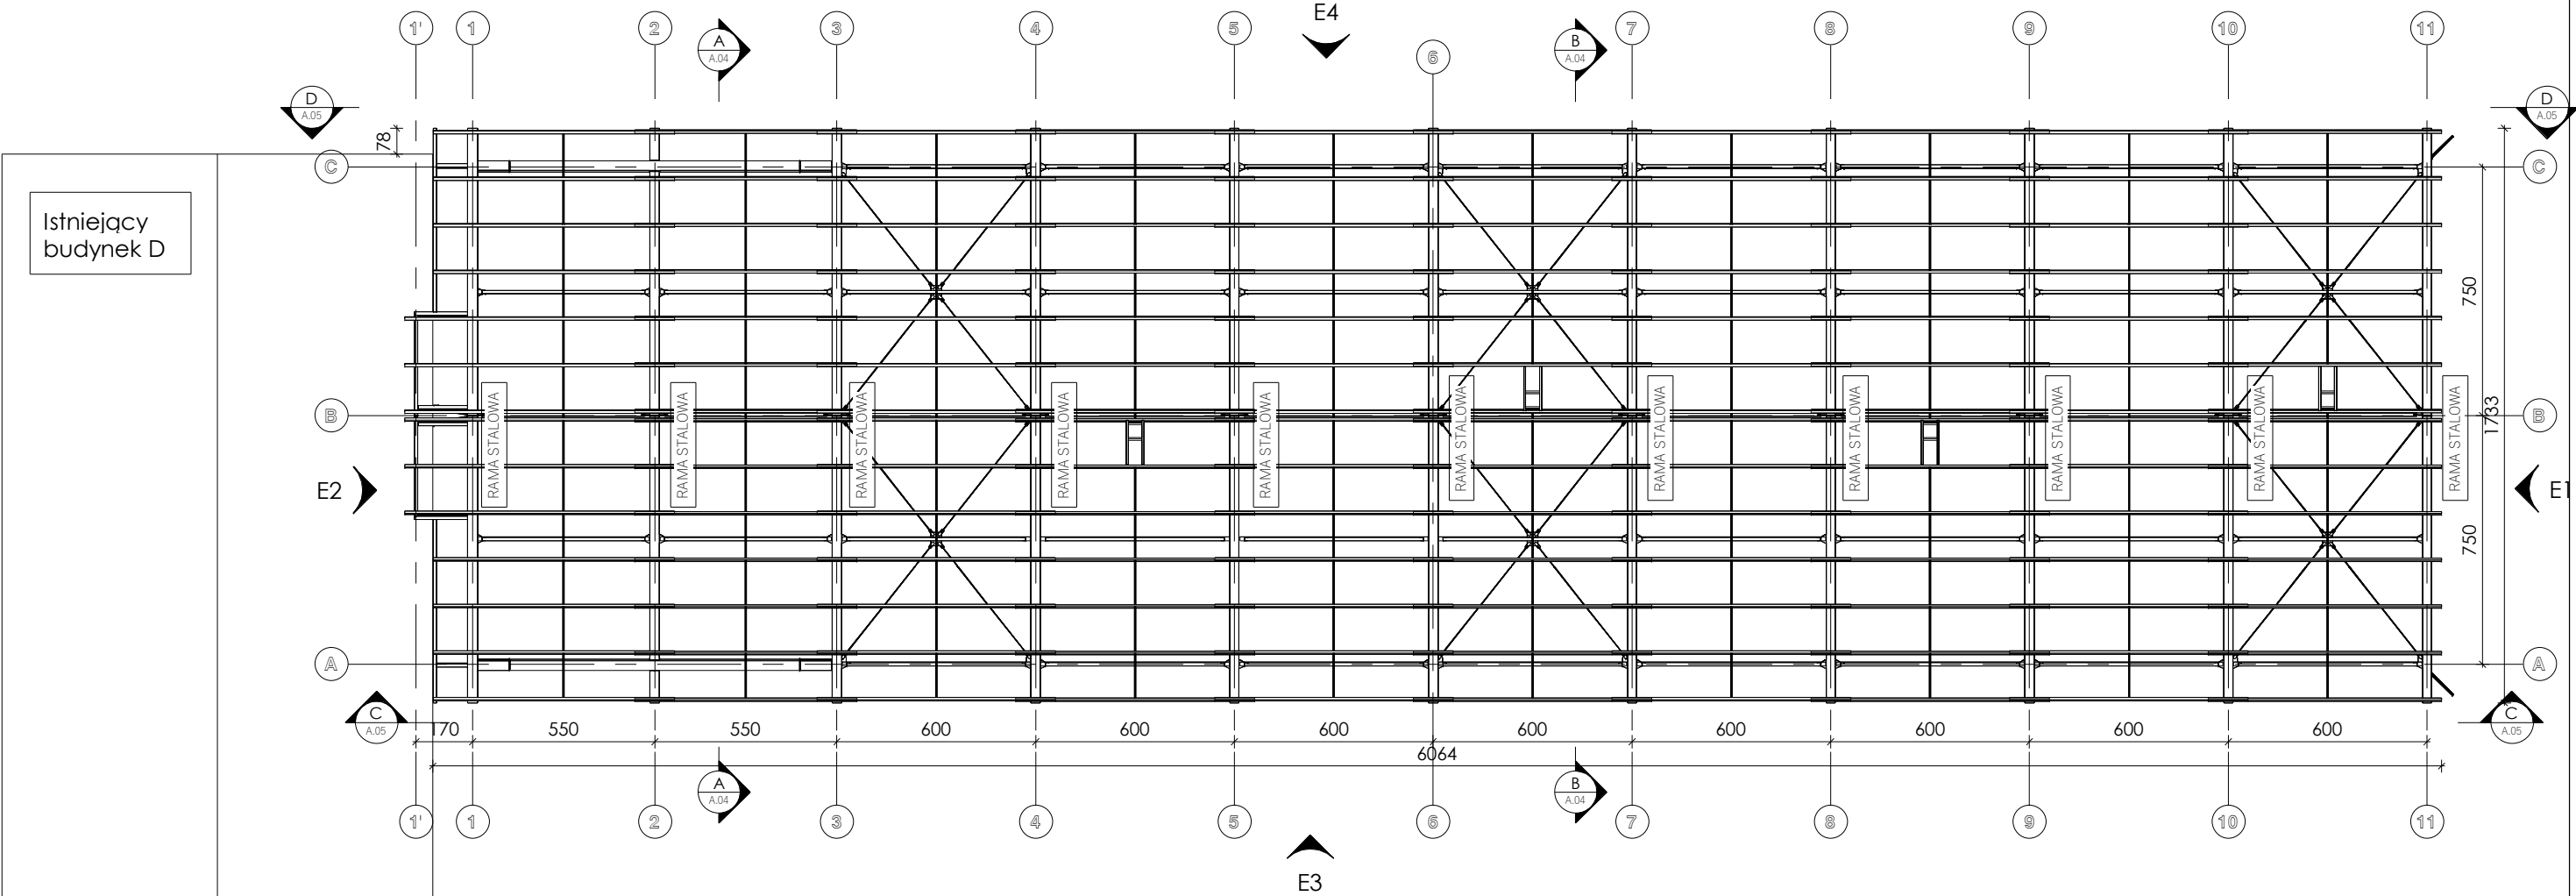

INWESTOR:	Zakład Wodociągów i Kanalizacji Sp. z o.o. w Złocińcu			
OBIEKT:	BUDOWA OCZYSZCZALNI ŚCIEKÓW W MIEJSCOWOŚCI ZŁOCIENIEC WRAZ Z INFRASTRUKTURĄ TOWARZYSZĄCĄ I ZAGOSPODAROWANIEM TERENU			
ADRES:	działka nr 179 ob.001 m. Złocieniec			DATA: marzec 2021 r.
TEMAT RYSUNKU:	Rzut na konstrukcji /Wiaty składowania i załadunku produktu/			NR PROJEKTU: 101/2021
PROJEKTOWAŁ:	mgr inż. Monika Daciów Grabicka	NR UPRAWNIENI: 7/ZPOIA/OKK/2012	PODPIS:	FORMAT: A3
SPRAWDZIŁ:	mgr inż. Anna Zajkowska	NR UPRAWNIENI: 8/PDOKK/2017	PODPIS:	SKALA: 1 : 200
BRANŻA:	Architektura	FAZA PROJEKTU:	Projekt budowlany zamienny(2021)	NR RYS. A.02


Istniejący budynek D

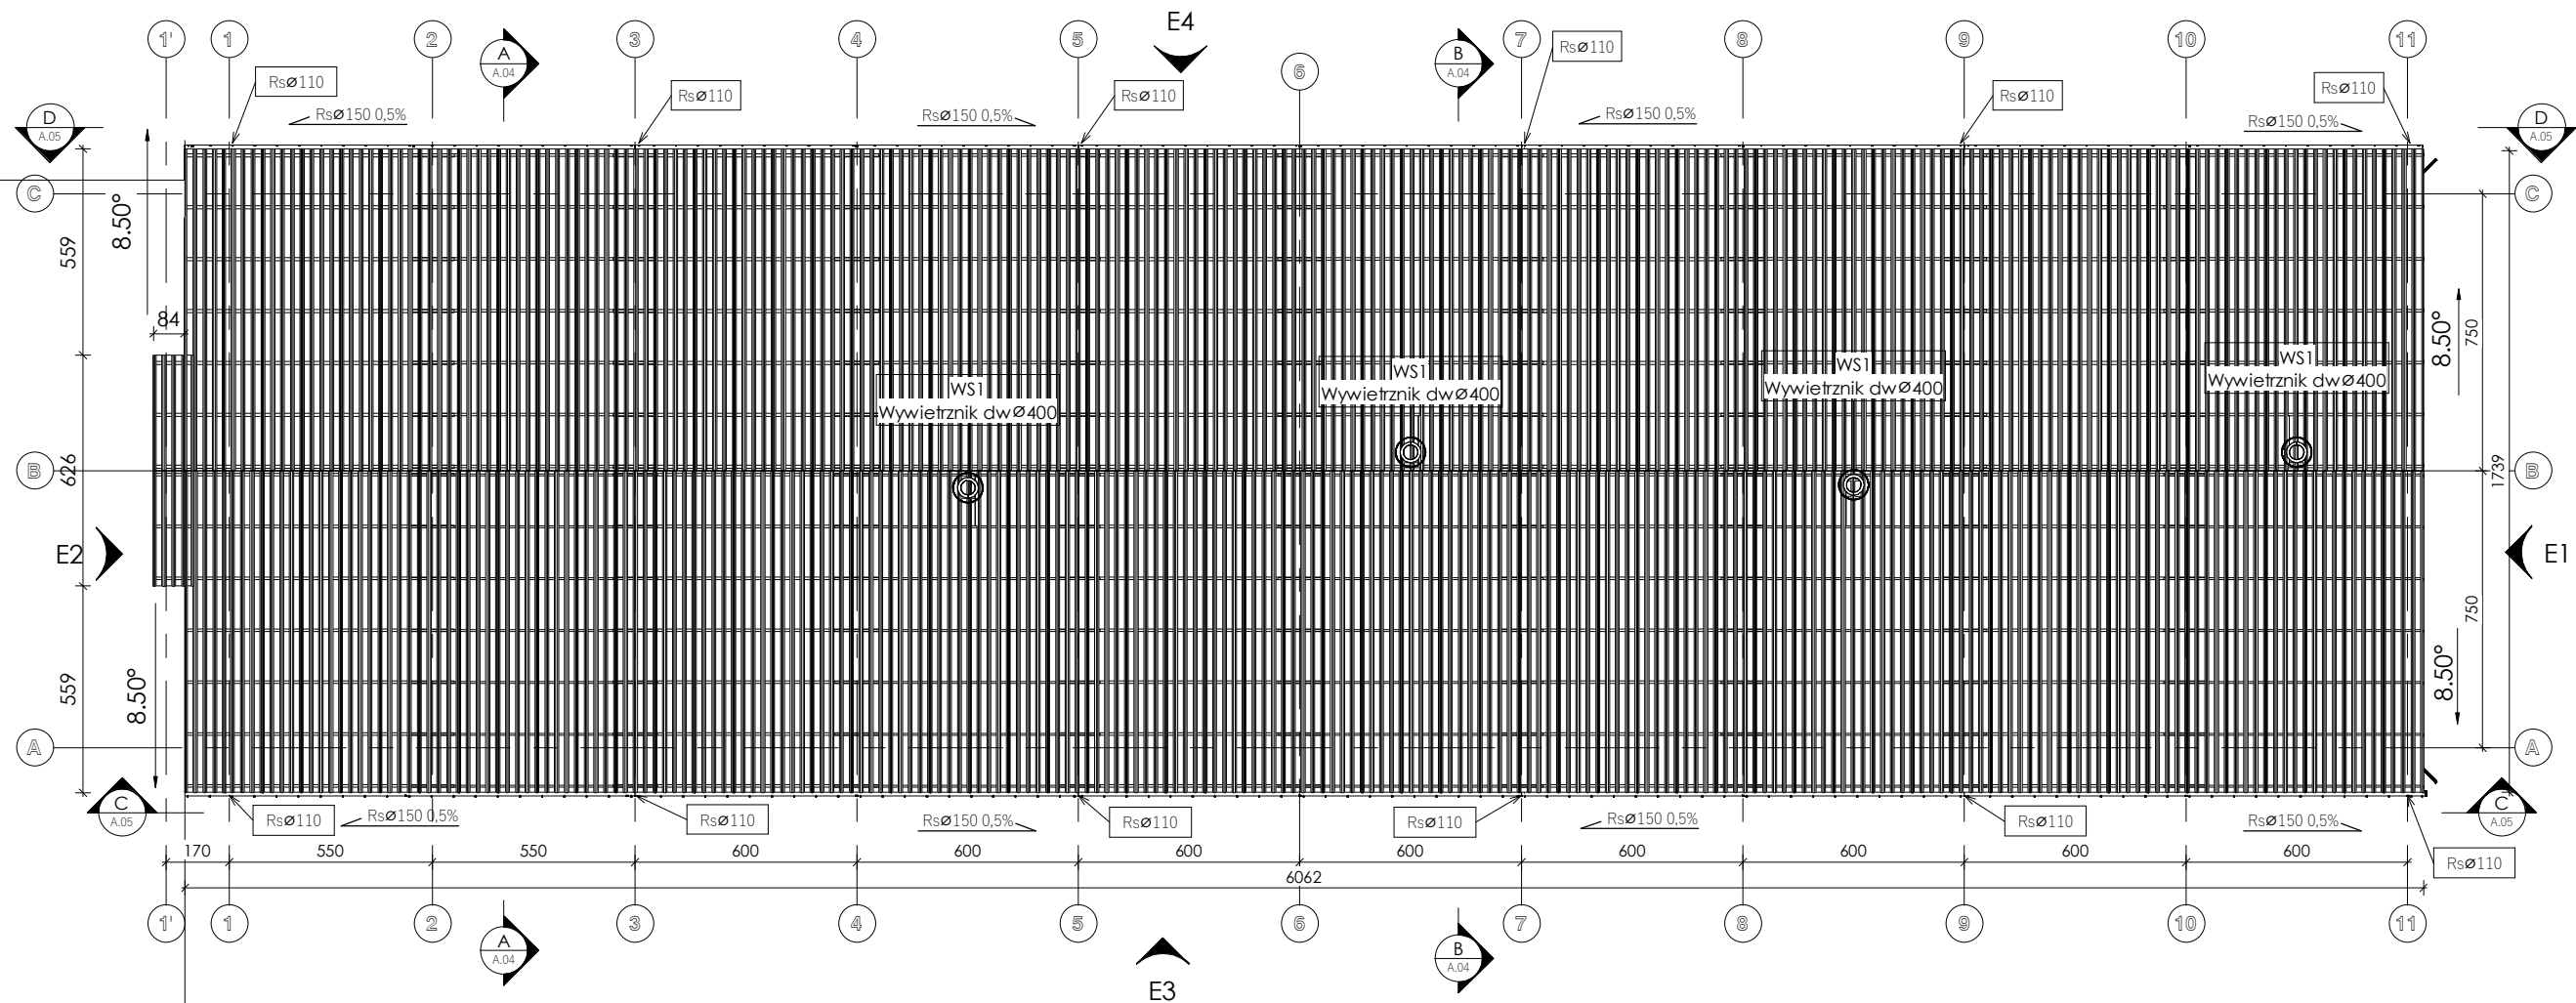


LEGENDA:
• WS1-Wywietrznik dachowy dwØ400 4szt.

INWESTOR:	Zakład Wodociągów i Kanalizacji Sp. z o.o. w Złocińcu			
OBIEKT:	BUDOWA OCZYSZCZALNI ŚCIEKÓW W MIEJSCOWOŚCI ZŁOCIENIEC WRAZ Z INFRASTRUKTURĄ TOWARZYSZĄCĄ I ZAGOSPODAROWANIEM TERENU			
ADRES:	działka nr 179 ob.001 m. Złocieniec			DATA: marzec 2021 r.
TEMAT RYSUNKU:	Rzut Połaci dachowej /Wiata składowania i załadunku produktu/			NR PROJEKTU: 101/2021
PROJEKTOWAŁ:	mgr inż. Monika Daciów Grabicka	NR UPRAWNIEN: 7/ZPOIA/OKK/2012	PODPIS:	FORMAT: A3
SPRAWDZIŁ:	mgr inż. Anna Zajkowska	NR UPRAWNIEN: 8/PDOKK/2017	PODPIS:	SKALA: 1 : 200
BRANŻA:	Architektura	FAZA PROJEKTU:	Projekt budowlany zamienny(2021)	NR RYS. A.03

Przekrój Poprzeczny A-A
1 : 100

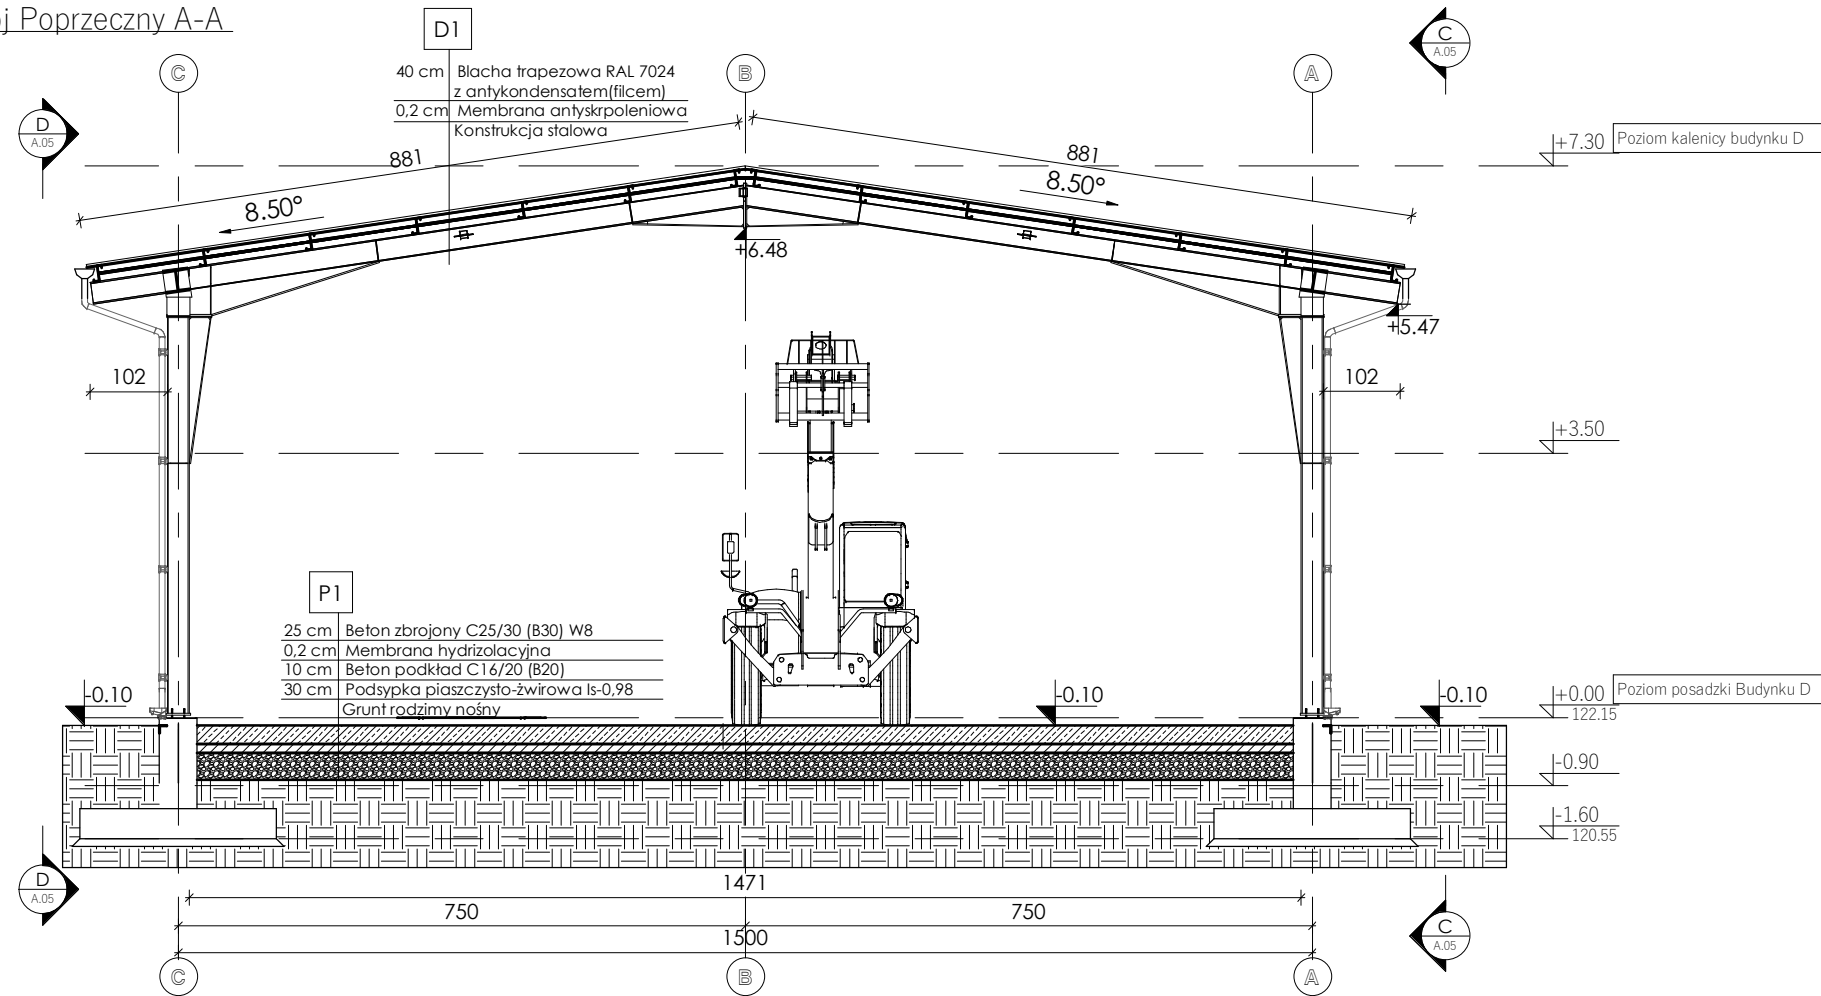


Przekrój Poprzeczny B-B
1 : 100

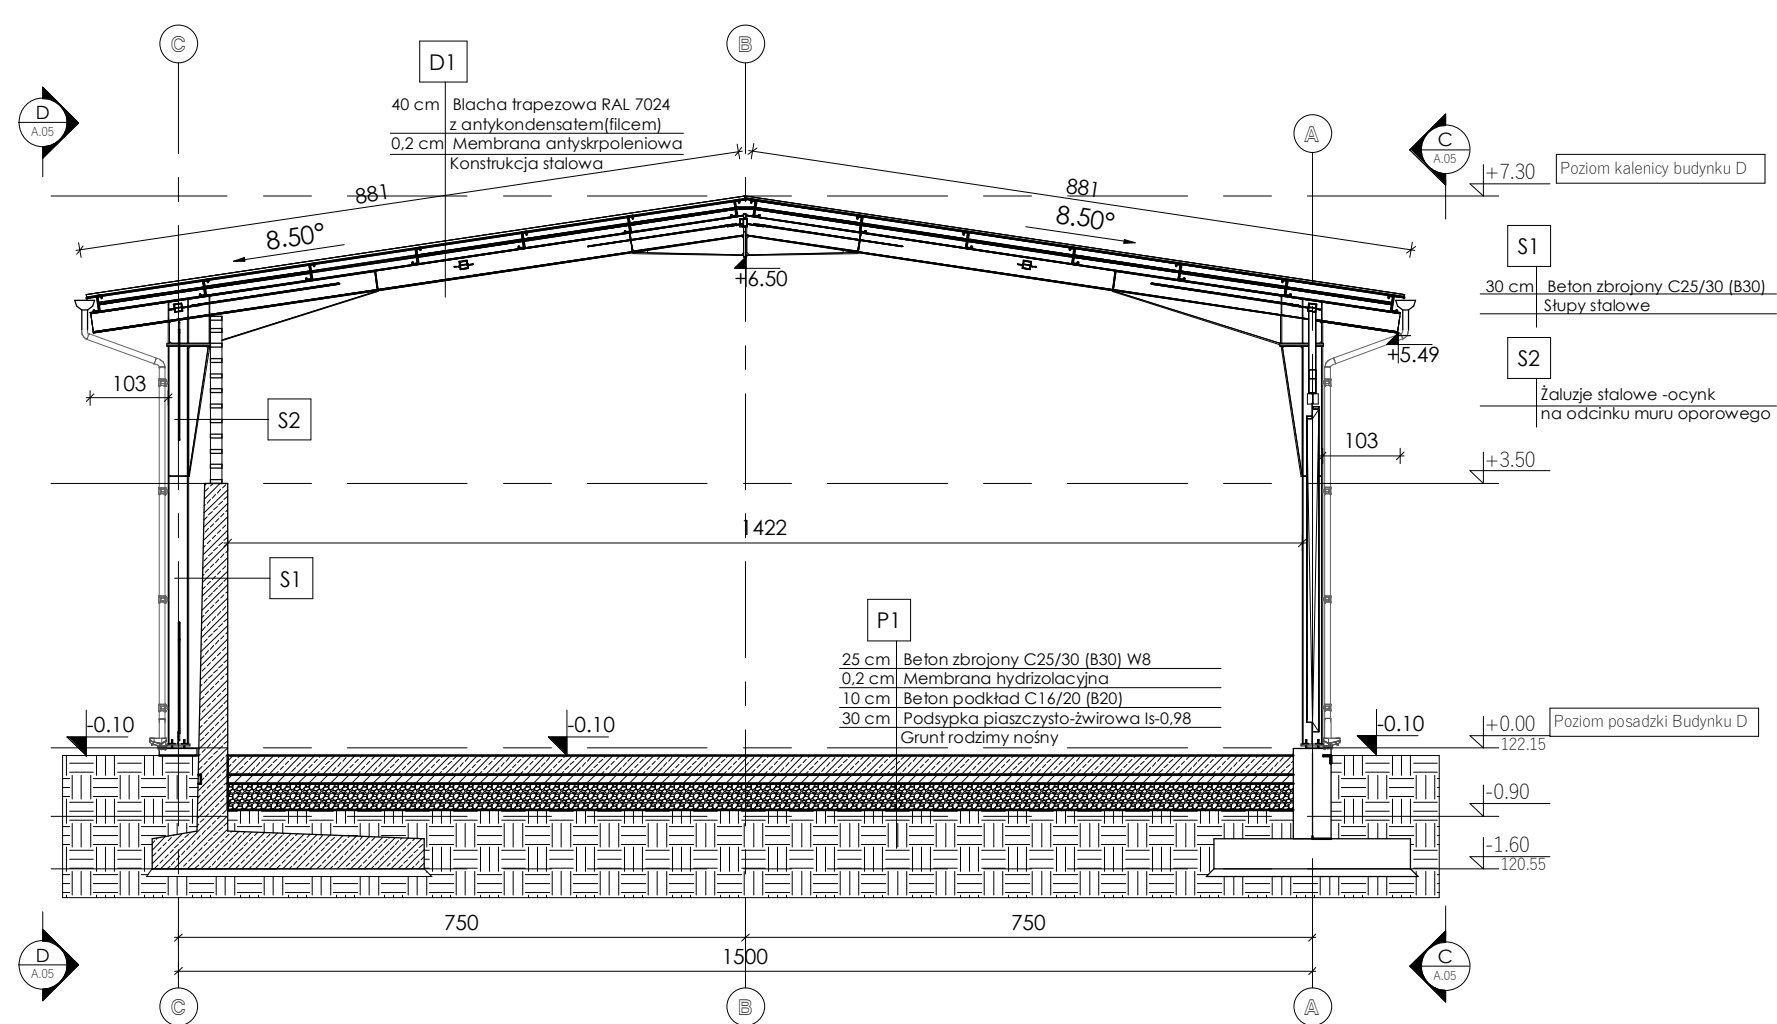


INWESTOR:	Zakład Wodociągów i Kanalizacji Sp. z o.o. w Złocińcu			
OBIEKT:	BUDOWA OCZYSZCZALNI ŚCIEKÓW W MIEJSCOWOŚCI ZŁOCIENIEC WRAZ Z INFRASTRUKTURĄ TOWARZYSZĄCĄ I ZAGOSPODAROWANIEM TERENU			
ADRES:	działka nr 179 ob.001 m. Złocieniec			DATA: marzec 2021 r.
TEMAT RYSUNKU:	Przekroje poprzeczne A-A, B-B /Wiata składowania i załadunku produktu/			NR PROJEKTU: 101/2021
PROJEKTOWAŁ:	mgr inż. Monika Daciów Grabicka	NR UPRAWNIENI: 7/ZPOIA/OKK/2012	PODPIS:	FORMAT: A3
SPRAWDZIŁ:	mgr inż. Anna Zajkowska	NR UPRAWNIENI: 8/PDOKK/2017	PODPIS:	SKALA: 1 : 100
BRANŻA:	Architektura	FAZA PROJEKTU:	Projekt budowlany zamienny(2021)	NR RYS. A.04

Przekrój podłużny C-C
1 : 200

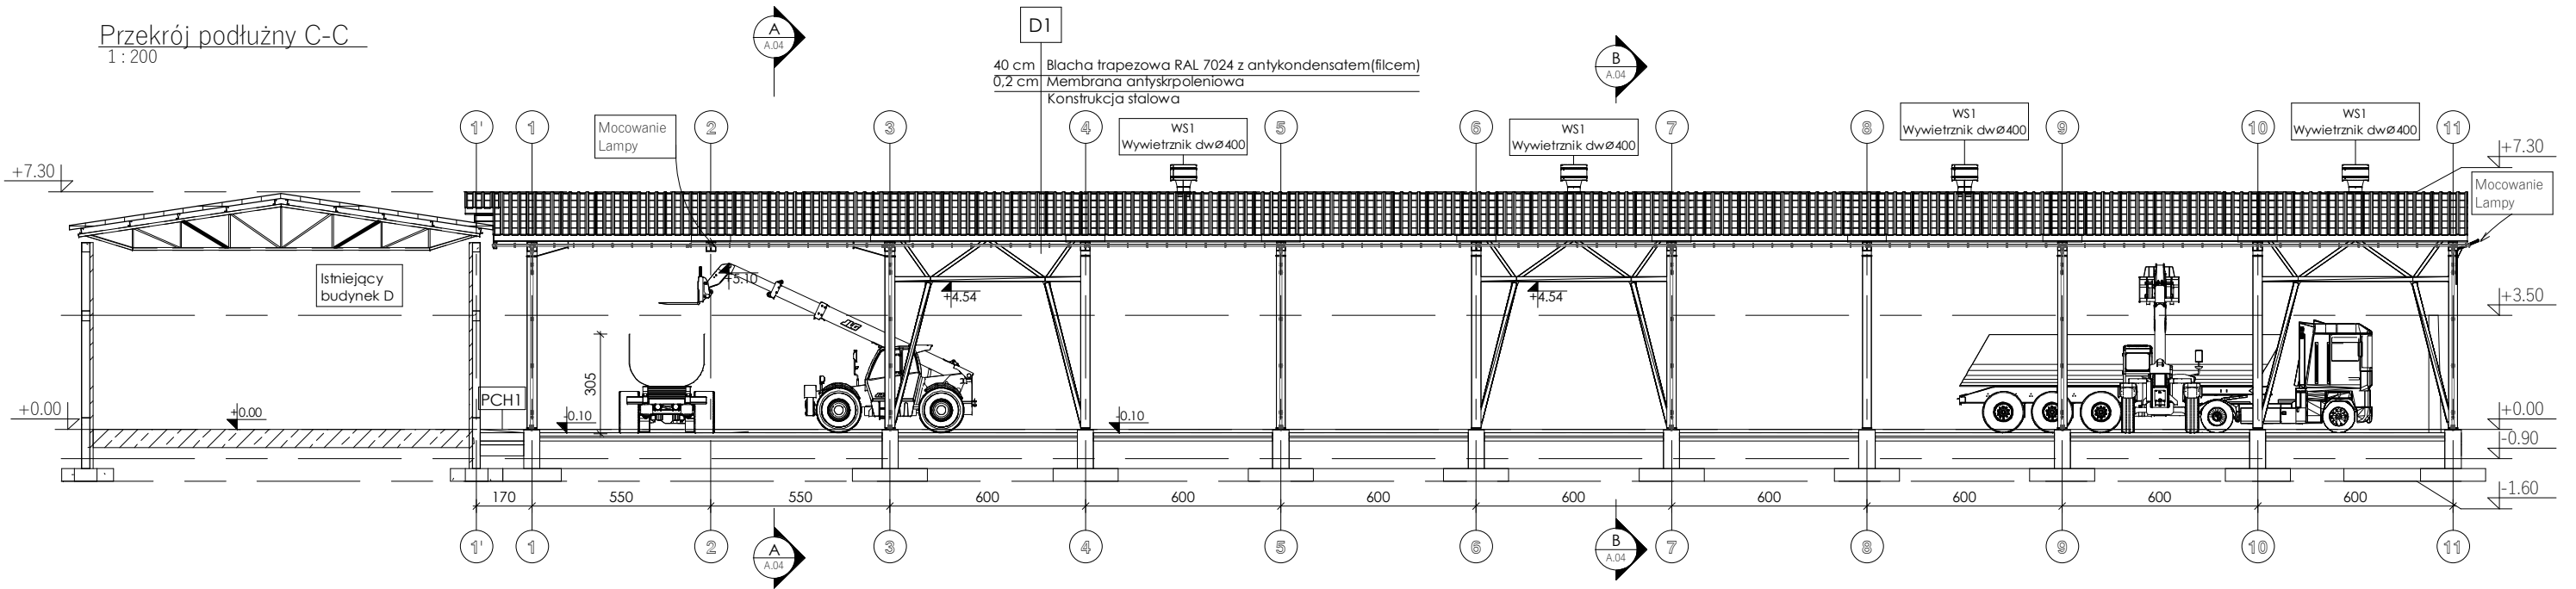


Przekrój podłużny D-D
1 : 200

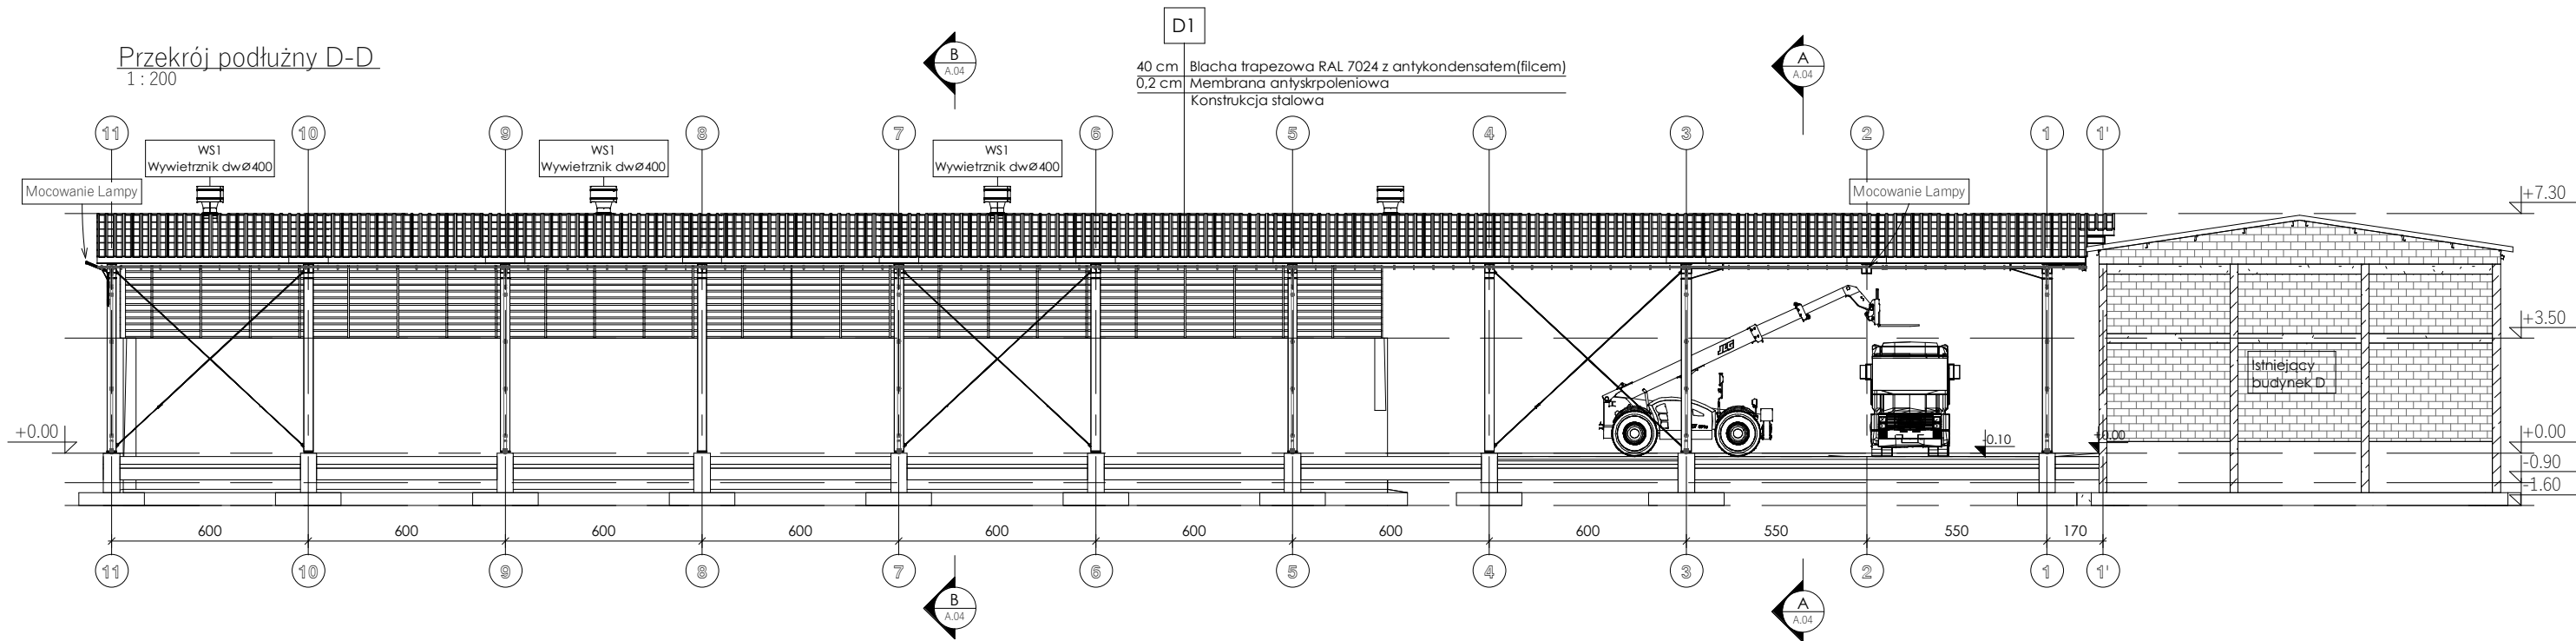


INWESTOR:	Zakład Wodociągów i Kanalizacji Sp. z o.o. w Złocienicy			
OBIEKT:	BUDOWA OCZYSZCZALNI ŚCIEKÓW W MIEJSCOWOŚCI ZŁOCIENIEC WRAZ Z INFRASTRUKTURĄ TOWARZYSZĄCĄ I ZAGOSPODAROWANIEM TERENU			
ADRES:	działka nr 179 ob.001 m. Złocieniec			DATA: marzec 2021 r.
TEMAT RYSUNKU:	Przekrój podłużny C-C, D-D /Wiata składowania i załadunku produktu/			NR PROJEKTU: 101/2021
PROJEKTOWAŁ:	mgr inż. Monika Daciów Grabicka	NR UPRAWNIENI: 7/ZPOIA/OKK/2012	PODPIS:	FORMAT: A3
SPRAWDZIŁ:	mgr inż. Anna Zajkowska	NR UPRAWNIENI: 8/PDOKK/2017	PODPIS:	SKALA: 1 : 200
BRANŻA:	Architektura	FAZA PROJEKTU:	Projekt budowlany zamienny(2021)	NR RYS. A.05

E1-Elewacja Pn.-Zach.
1 : 100

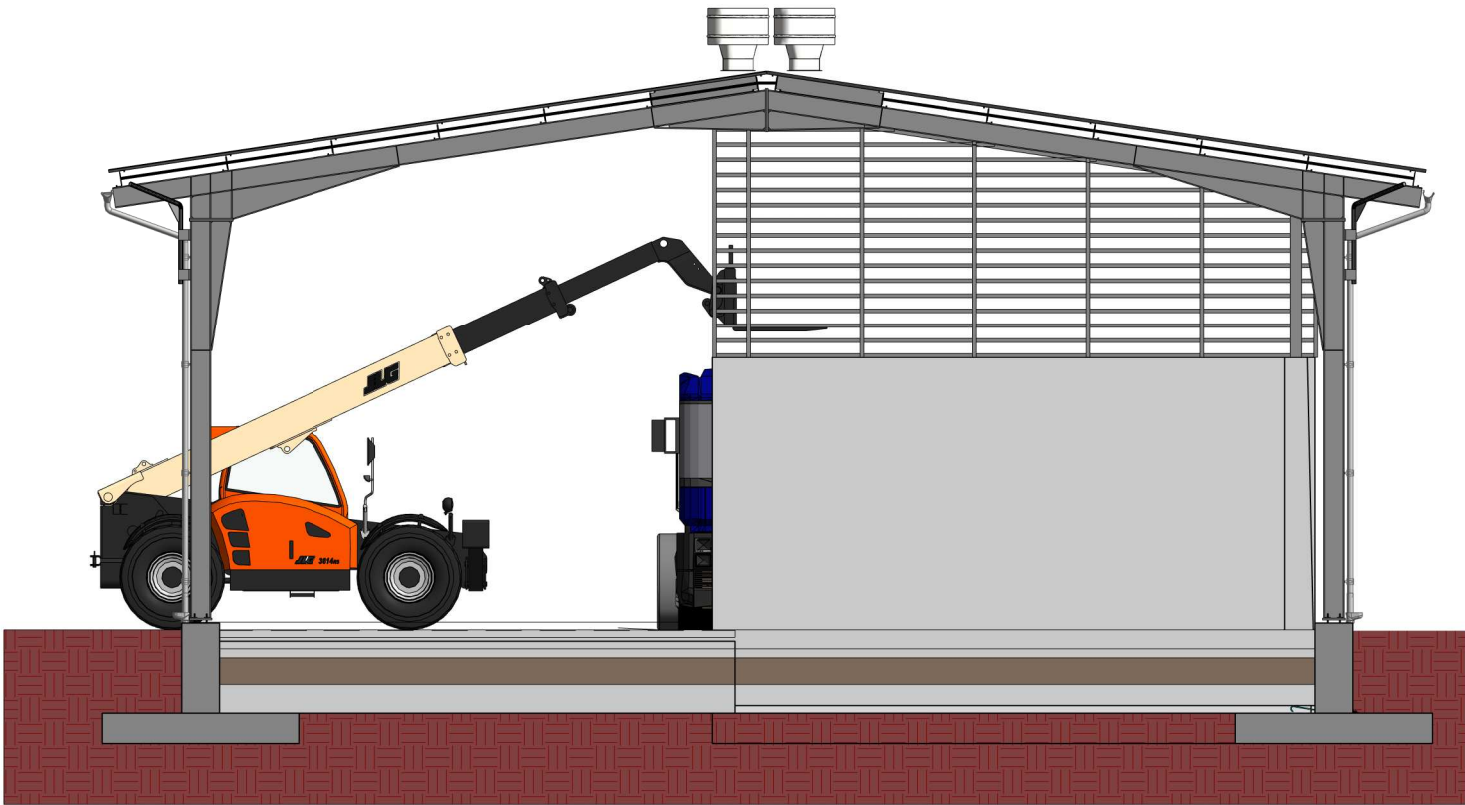


E2-Elewacja Pd.-Wsch.
1 : 100

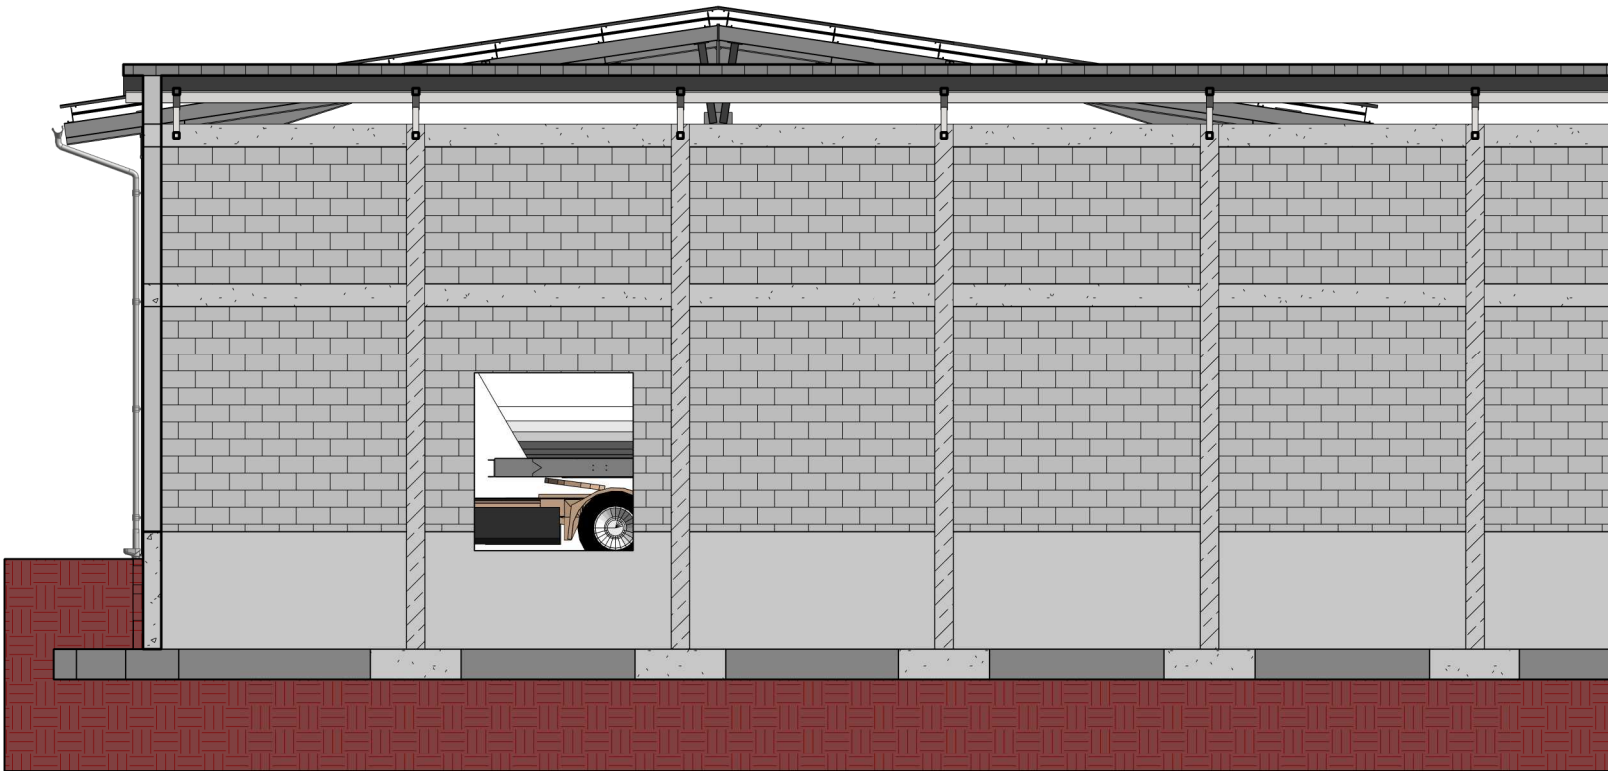


INWESTOR:	Zakład Wodociągów i Kanalizacji Sp. z o.o. w Złocięncu			
OBIEKT:	BUDOWA OCZYSZCZALNI ŚCIEKÓW W MIEJSCOWOŚCI ZŁOCIENIEC WRAZ Z INFRASTRUKTURĄ TOWARZYSZĄCĄ I ZAGOSPODAROWANIEM TERENU			
ADRES:	działka nr 179 ob.001 m. Złocieniec			DATA: marzec 2021 r.
TEMAT RYSUNKU:	Elewacja E1 PN-Zach i E2 Pd.-Wsch. /Wiata składowania i załadunku produktu/			NR PROJEKTU: 101/2021
PROJEKTOWAŁ:	mgr inż. Monika Daciów Grabicka	NR UPRAWNIEN: 7/ZPOIA/OKK/2012	PODPIS:	FORMAT: A3
SPRAWDZIŁ:	mgr inż. Anna Zajkowska	NR UPRAWNIEN: 8/PDOKK/2017	PODPIS:	SKALA: 1 : 100
BRANŻA:	Architektura	FAZA PROJEKTU:	Projekt budowlany zamienny(2021)	NR RYS. A.06

E3-Elewacja Pn-Wsch.
1 : 200

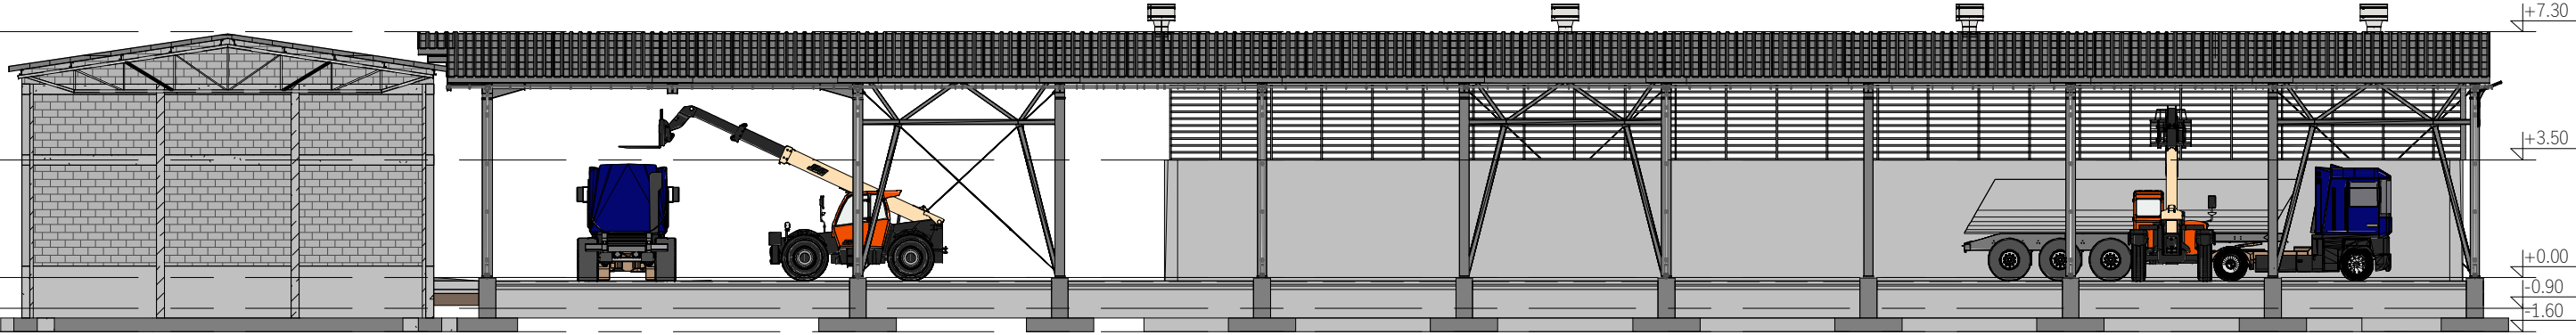

E4-Elewacja Pd.-Zach.
1 : 200

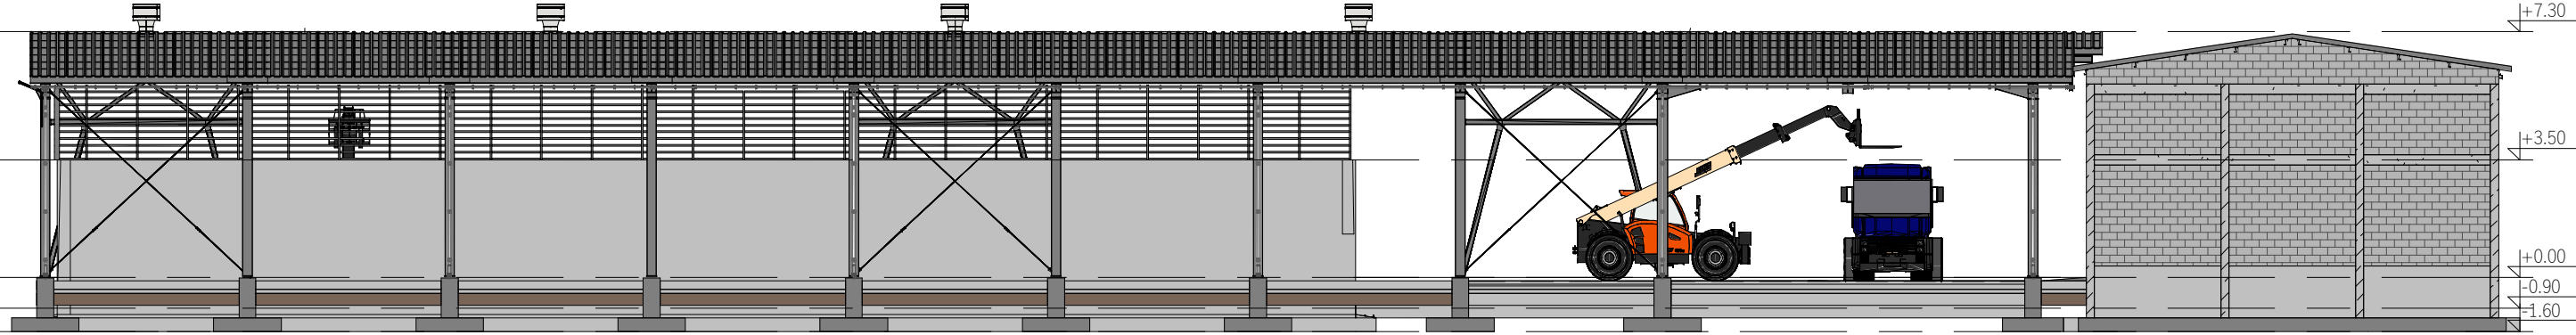

INWESTOR:	Zakład Wodociągów i Kanalizacji Sp. z o.o. w Złocińcu			
OBIEKT:	BUDOWA OCZYSZCZALNI ŚCIEKÓW W MIEJSCOWOŚCI ZŁOCIENIEC WRAZ Z INFRASTRUKTURĄ TOWARZYSZĄCĄ I ZAGOSPODAROWANIEM TERENU			
ADRES:	działka nr 179 ob.001 m. Złocieniec			DATA: marzec 2021 r.
TEMAT RYSUNKU:	Elewacje E3 Pn.-Wsch. E4 Pd.-Zach. /Wiata składowania i załadunku produktu/			NR PROJEKTU: 101/2021
PROJEKTOWAŁ:	mgr inż. Monika Daciów Grabicka	NR UPRAWNIEN: 7/ZPOIA/OKK/2012	PODPIS:	FORMAT: A3
SPRAWDZIŁ:	mgr inż. Anna Zajkowska	NR UPRAWNIEN: 8/PDOKK/2017	PODPIS:	SKALA: 1 : 200
BRANŻA:	Architektura	FAZA PROJEKTU:	Projekt budowlany zamienny(2021)	NR RYS. A.07