

Czaplinek, dn. 29.11.2016 r.

II B.7021.130.2016

Usługi Projektowe
Krzysztof Piątkowski
Turowo 6B
78 – 400 Szczecinek


W odpowiedzi na pismo z dnia 24.11.2016r. w sprawie budowy sieci kanalizacji sanitarnej na trasie Siemczyno – Czaplinek w pasach drogowych dróg wewnętrznych oznaczonych działkami nr: 275/2, 269/1, 267, 76/3, 286, 287, 110/11, 109/14 i 112/5 obręb Siemczyno informuję, że wyrażam zgodę na lokalizację sieci kanalizacji sanitarnej wg załączonych projektów zagospodarowania terenu.

Na mocy niniejszego pisma stwierdza się, iż wnioskodawcy przysługuje prawo dysponowania nieruchomościami na cele budowlane w rozumieniu art.3 pkt 11 ustawy Prawo budowlane.

Z up. Burmistrza Czaplinka

Marek Młynarczyk
Kierownik Referatu Inwestycji i Budownictwa

STAROSTA DRAWSKI
Pl. E. Orzeszkowej 3
78-500 Drawsko Pomorskie

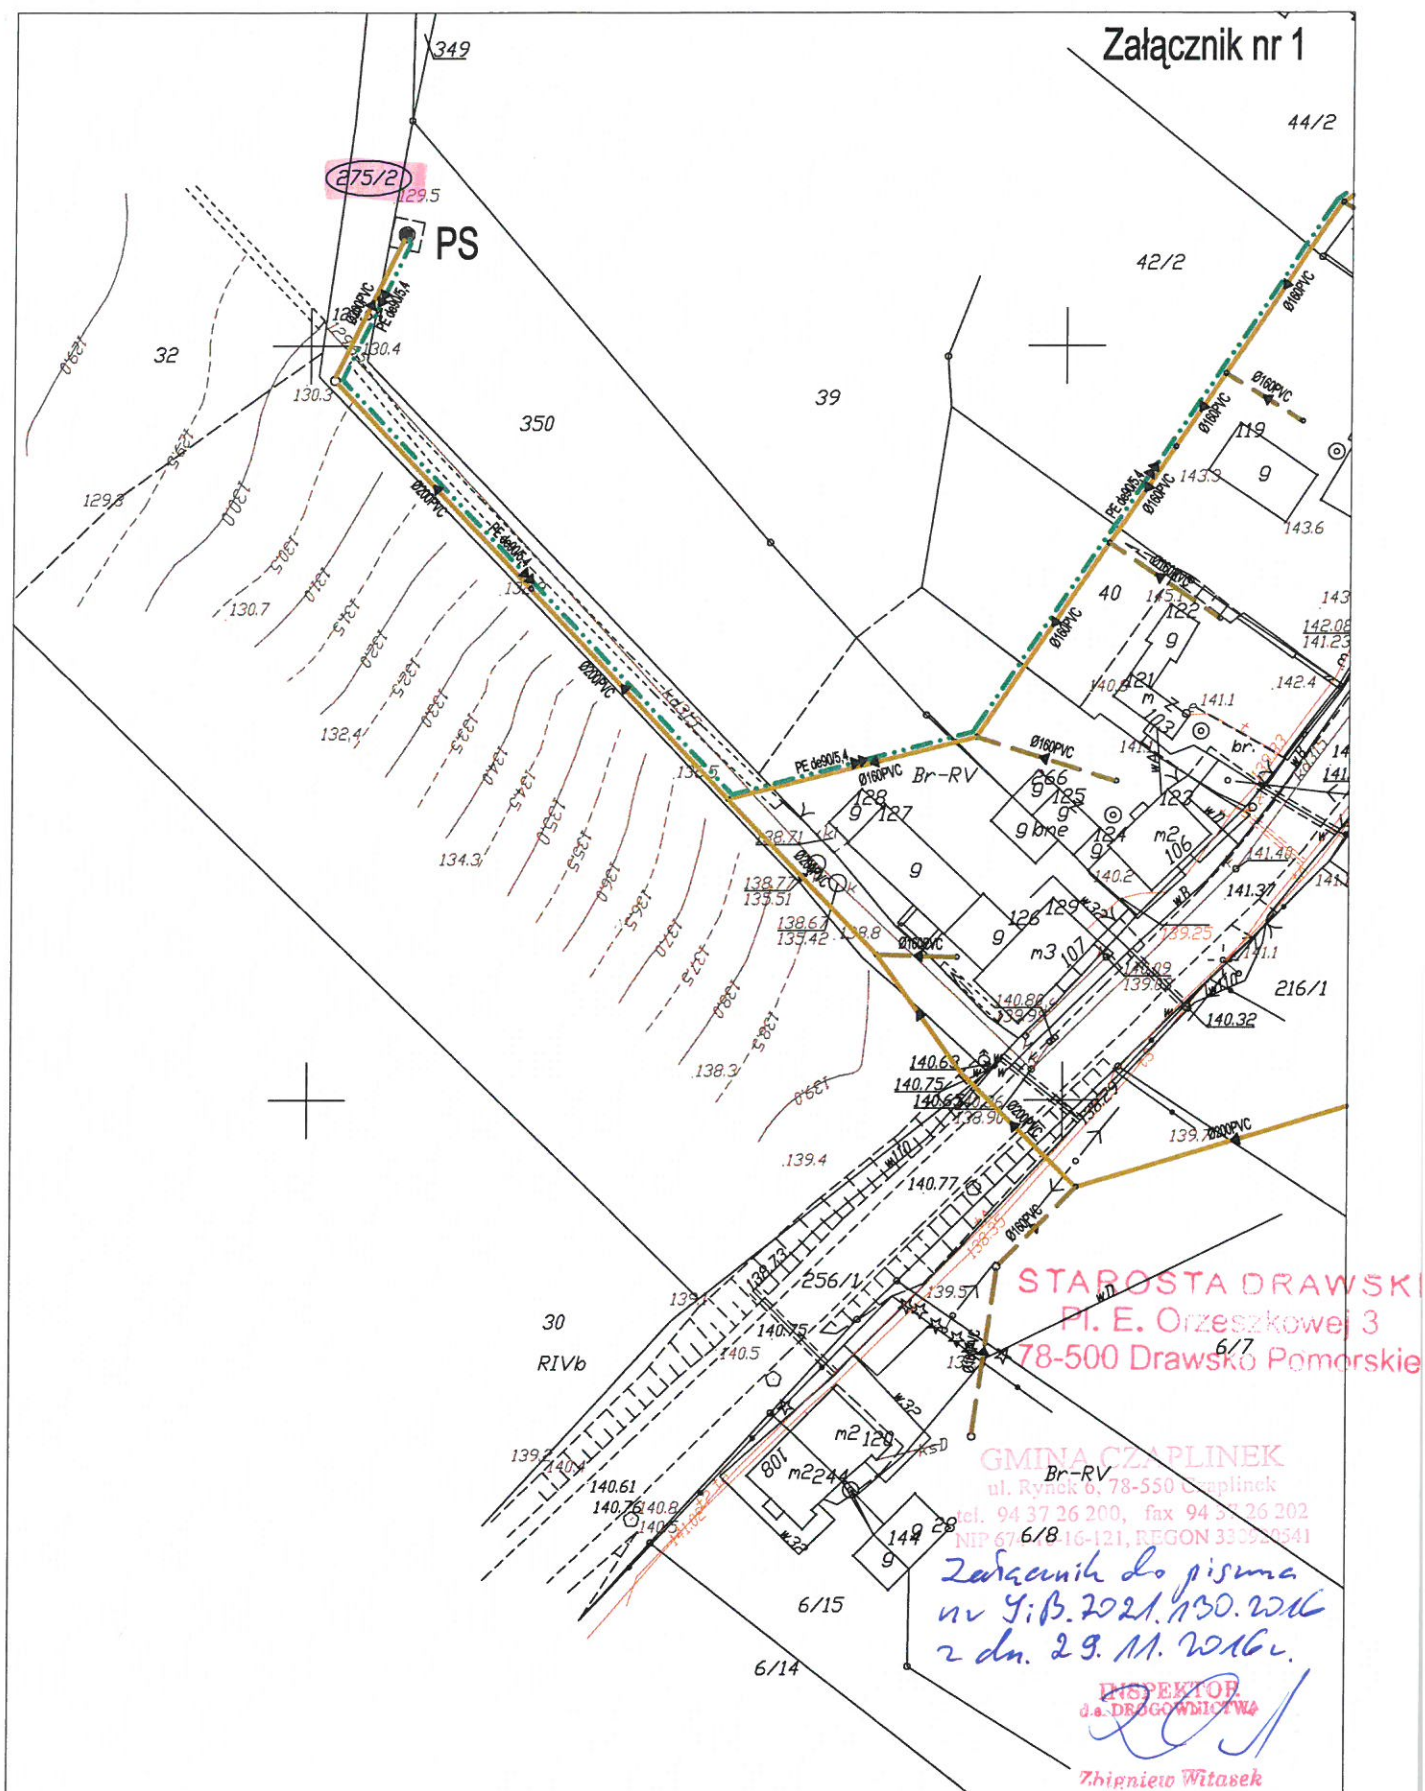

INWESTOR:	GMINA CZAPLINEK	USŁUGI PROJEKTOWE	NR RYS.
ADRES:	UL. RYNEK 6	KRZYSZTOF PIĄTKOWSKI	
	78-550 CZAPLINEK	Turowo 6B	
		78-400 Szczecinek	
		tel. 512 253 760	
		NIP: 673-104-56-35	
		REGON: 330084010	
PROJEKTANT:	Krzysztof Piątkowski	SIĘĆ KANALIZACJI SANITARNEJ GRAWITACYJNO-	FAZA: PB
NR UPR.PROJ.	A/PMN/8300/141/80	TŁOCZNEJ Z PRZYŁĄCZAMI DO GRANICY DZIAŁEK	DATA:
	UAN/N/7210/35/85	M. SIEMCZYNO, GMINA CZAPLINEK	10.2016
		Projekt zagospod. terenu	SKALA:
			1:1000
			BRANŻA:
			SANITARNA

STAROSTA DRAWSKI
Pl. E. Orzeszkowej 3
78-500 Drawsko Pomorskie


GMINA CZAPLINEK
ul. Rynek 6, 78-550 Czaplinek
tel. 94 37 26 200, fax 94 37 26 202
NIP 674-10-10-121, REGON 330920541

*Załącznik do pisma
nr J.B. 7021.130.2016
z dn. 29.11.2016*

INSPEKTOR
UŁ. PROJEKTOWA

Zbigniew Witasek

INWESTOR:	GMINA CZAPLINEK	USŁUGI PROJEKTOWE	NR RYS.
ADRES:	UL. RYNEK 6	KRZYSZTOF PIĄTKOWSKI	
	78-550 CZAPLINEK	Turowo 68	
		78-400 Szczecinek	
		tel. 512 253 760	
		NIP: 673-104-56-35	
		REGON: 330084010	
PROJEKTANT:	Krzysztof Piątkowski	SIĘĆ KANALIZACJI SANITARNEJ GRAWITACYJNO-	FAZA: PB
NR UPR.PROJ.	A/PMN/8300/141/80	TŁOČNEJ Z PRZYŁĄCZAMI DO GRANICY DZIAŁEK	DATA:
	UAN/N/7210/35/85	M. SIEMCZYNO, GMINA CZAPLINEK	10.2016
		Projekt zagospod. terenu	SKALA:
			1:1000
			BRANŻA:
			SANITARNA

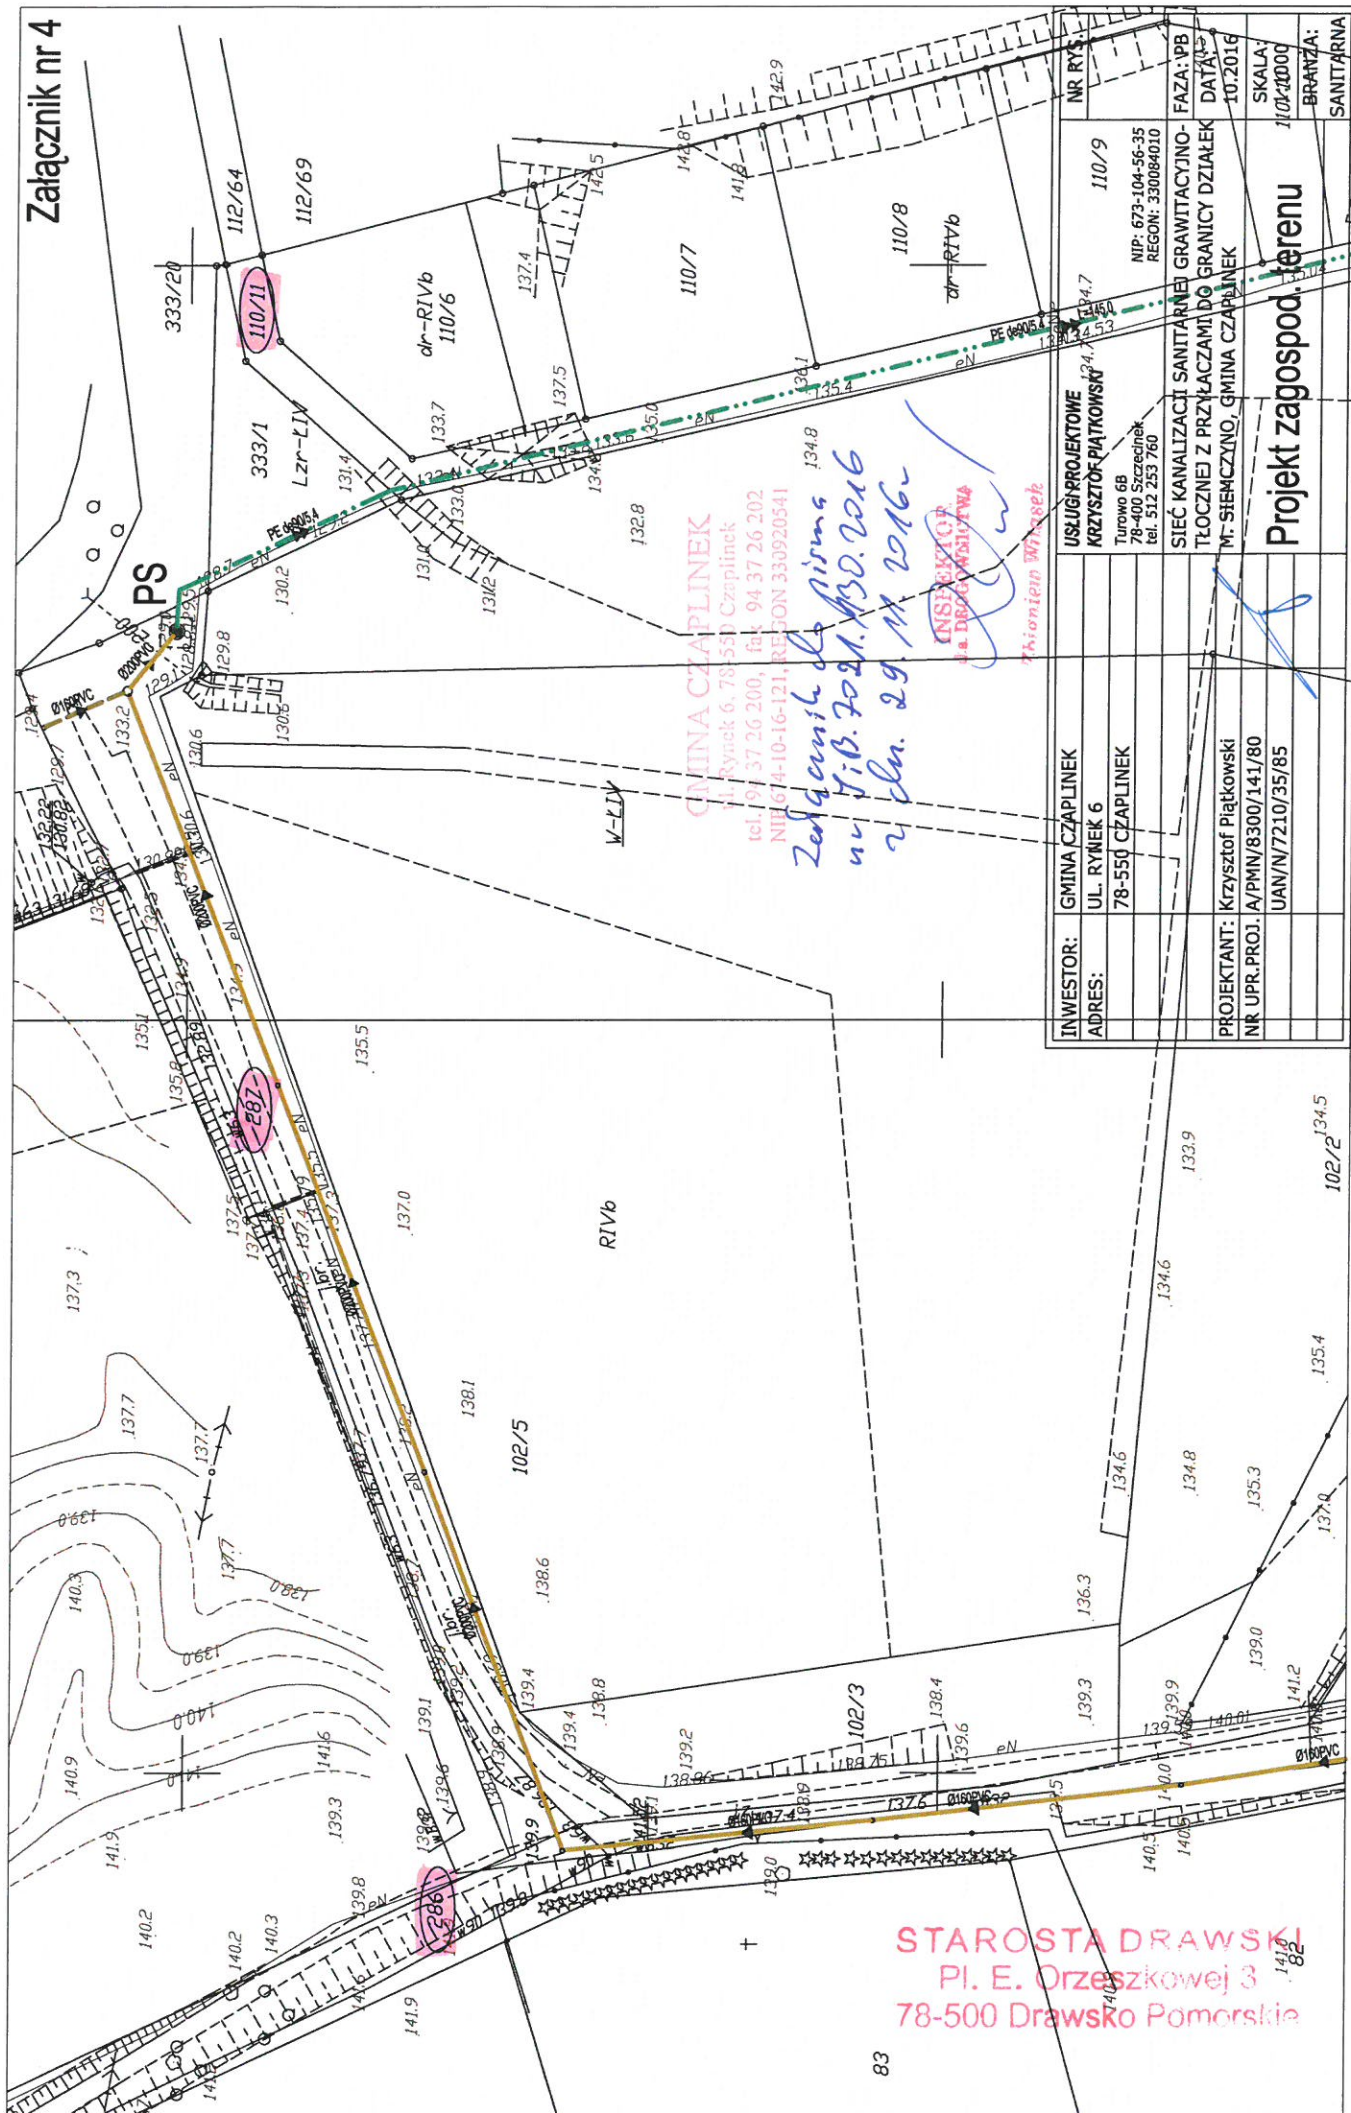

GINA CZAPLINEK

ul. Rynek 6, 78-550 Czaplinek

tel. 94 37 26 200 fax 94 37 26 202

Załącznik nr 5

Załącznik do projektu
nr 3.13.201.1.130.2016
z dn. 29.11.2016

INSPEKTOR
ZADANIA

Witsek

